



ՏԵՍՔԸ ՎԵՐԵՎԻՑ

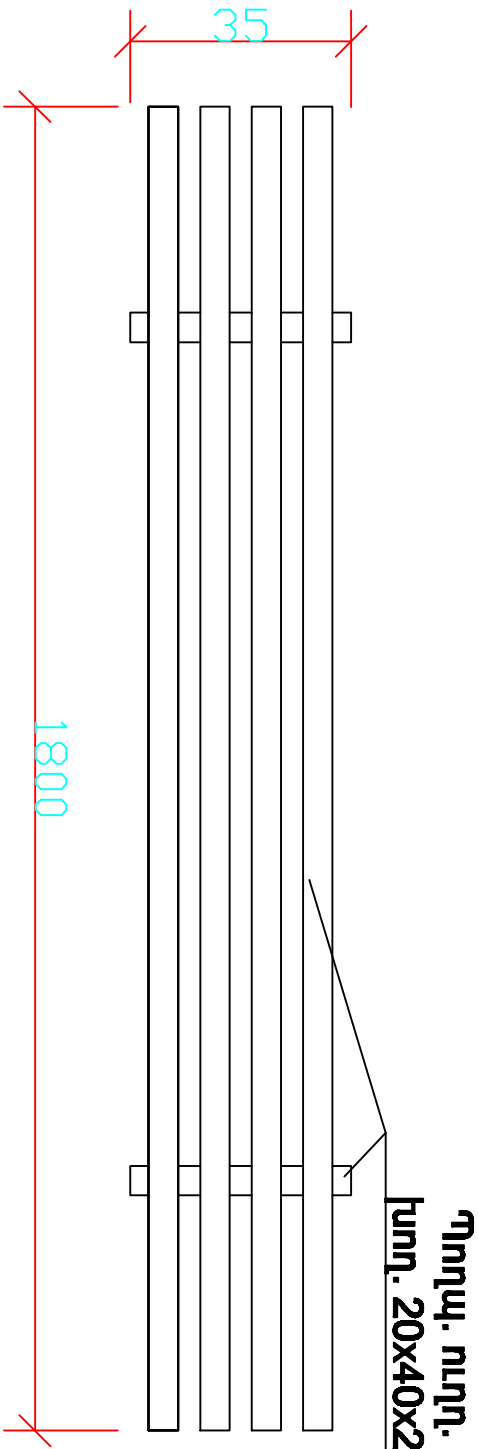

ՏԵՍՔԸ ԿՈՂՔԻՑ

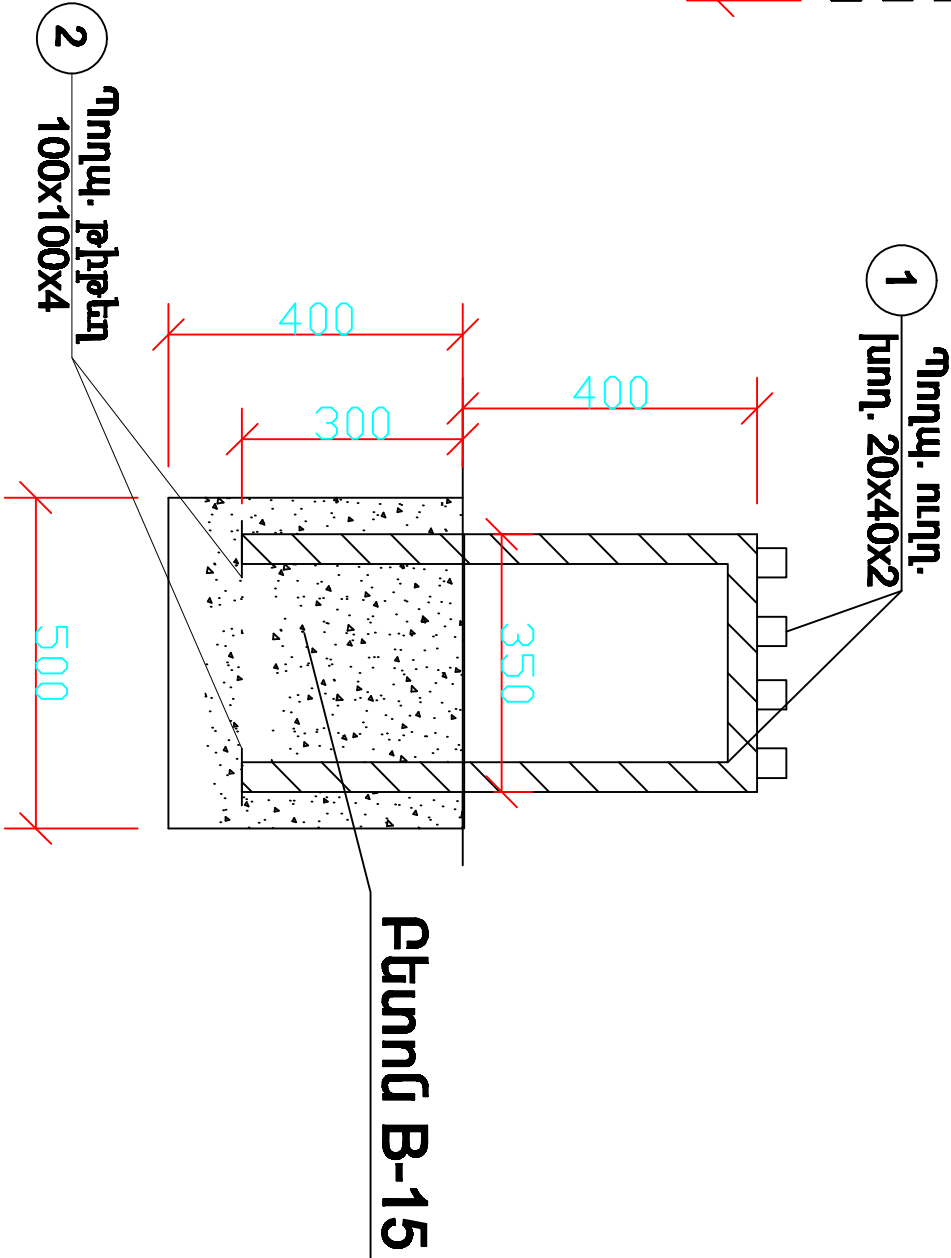

| ՄԱՍՆԱԳԻՐ ՄԵԿ ԷԼԵՄԵՆՏԻ ՀԱՄԱՐ | | | | |
|-----------------------------|------------------|--------------|------------------------|--------------------|
| Հ/Հ | ԱՆՎԱՆԱԽ | Քանակ հատ | Միավոր մասնա կգ. | Ծանոթութ. Գ կգ. |
| 1 | 40x20x2 ՏԼ=17000 | գծմ | | 136.50 |
| 2 | 100x100x4 | հատ | 0.30 | 1.20 |

| | | | |
|---|----------------|---------------------------|------|
| ԵՔ-ԲԸՀԱՇՁԲ-12/70 | | | |
| Ք.Շրխան, Կենտրոն վարչական շրջան | | | |
| Մոսկովյան 8 շենքի բակային տարածքի բարեկարգում | | | |
| Տնօրեն | Ա. Առաքելյան | Նստարան | |
| Նախագծող | Է. Մարտիրոսյան | Փուլ | Թիթք |
| | | ՄԵ | 2 |
| | | | 7 |
| Բարեկարգում | | «Արման Առաքելյան Հիմ» ՍՊԸ | |