


ԱՊԱՄՈՆՏԱԺՄԱՆ ՀԱՏԱԿԱԳԻԾ Մ1:200

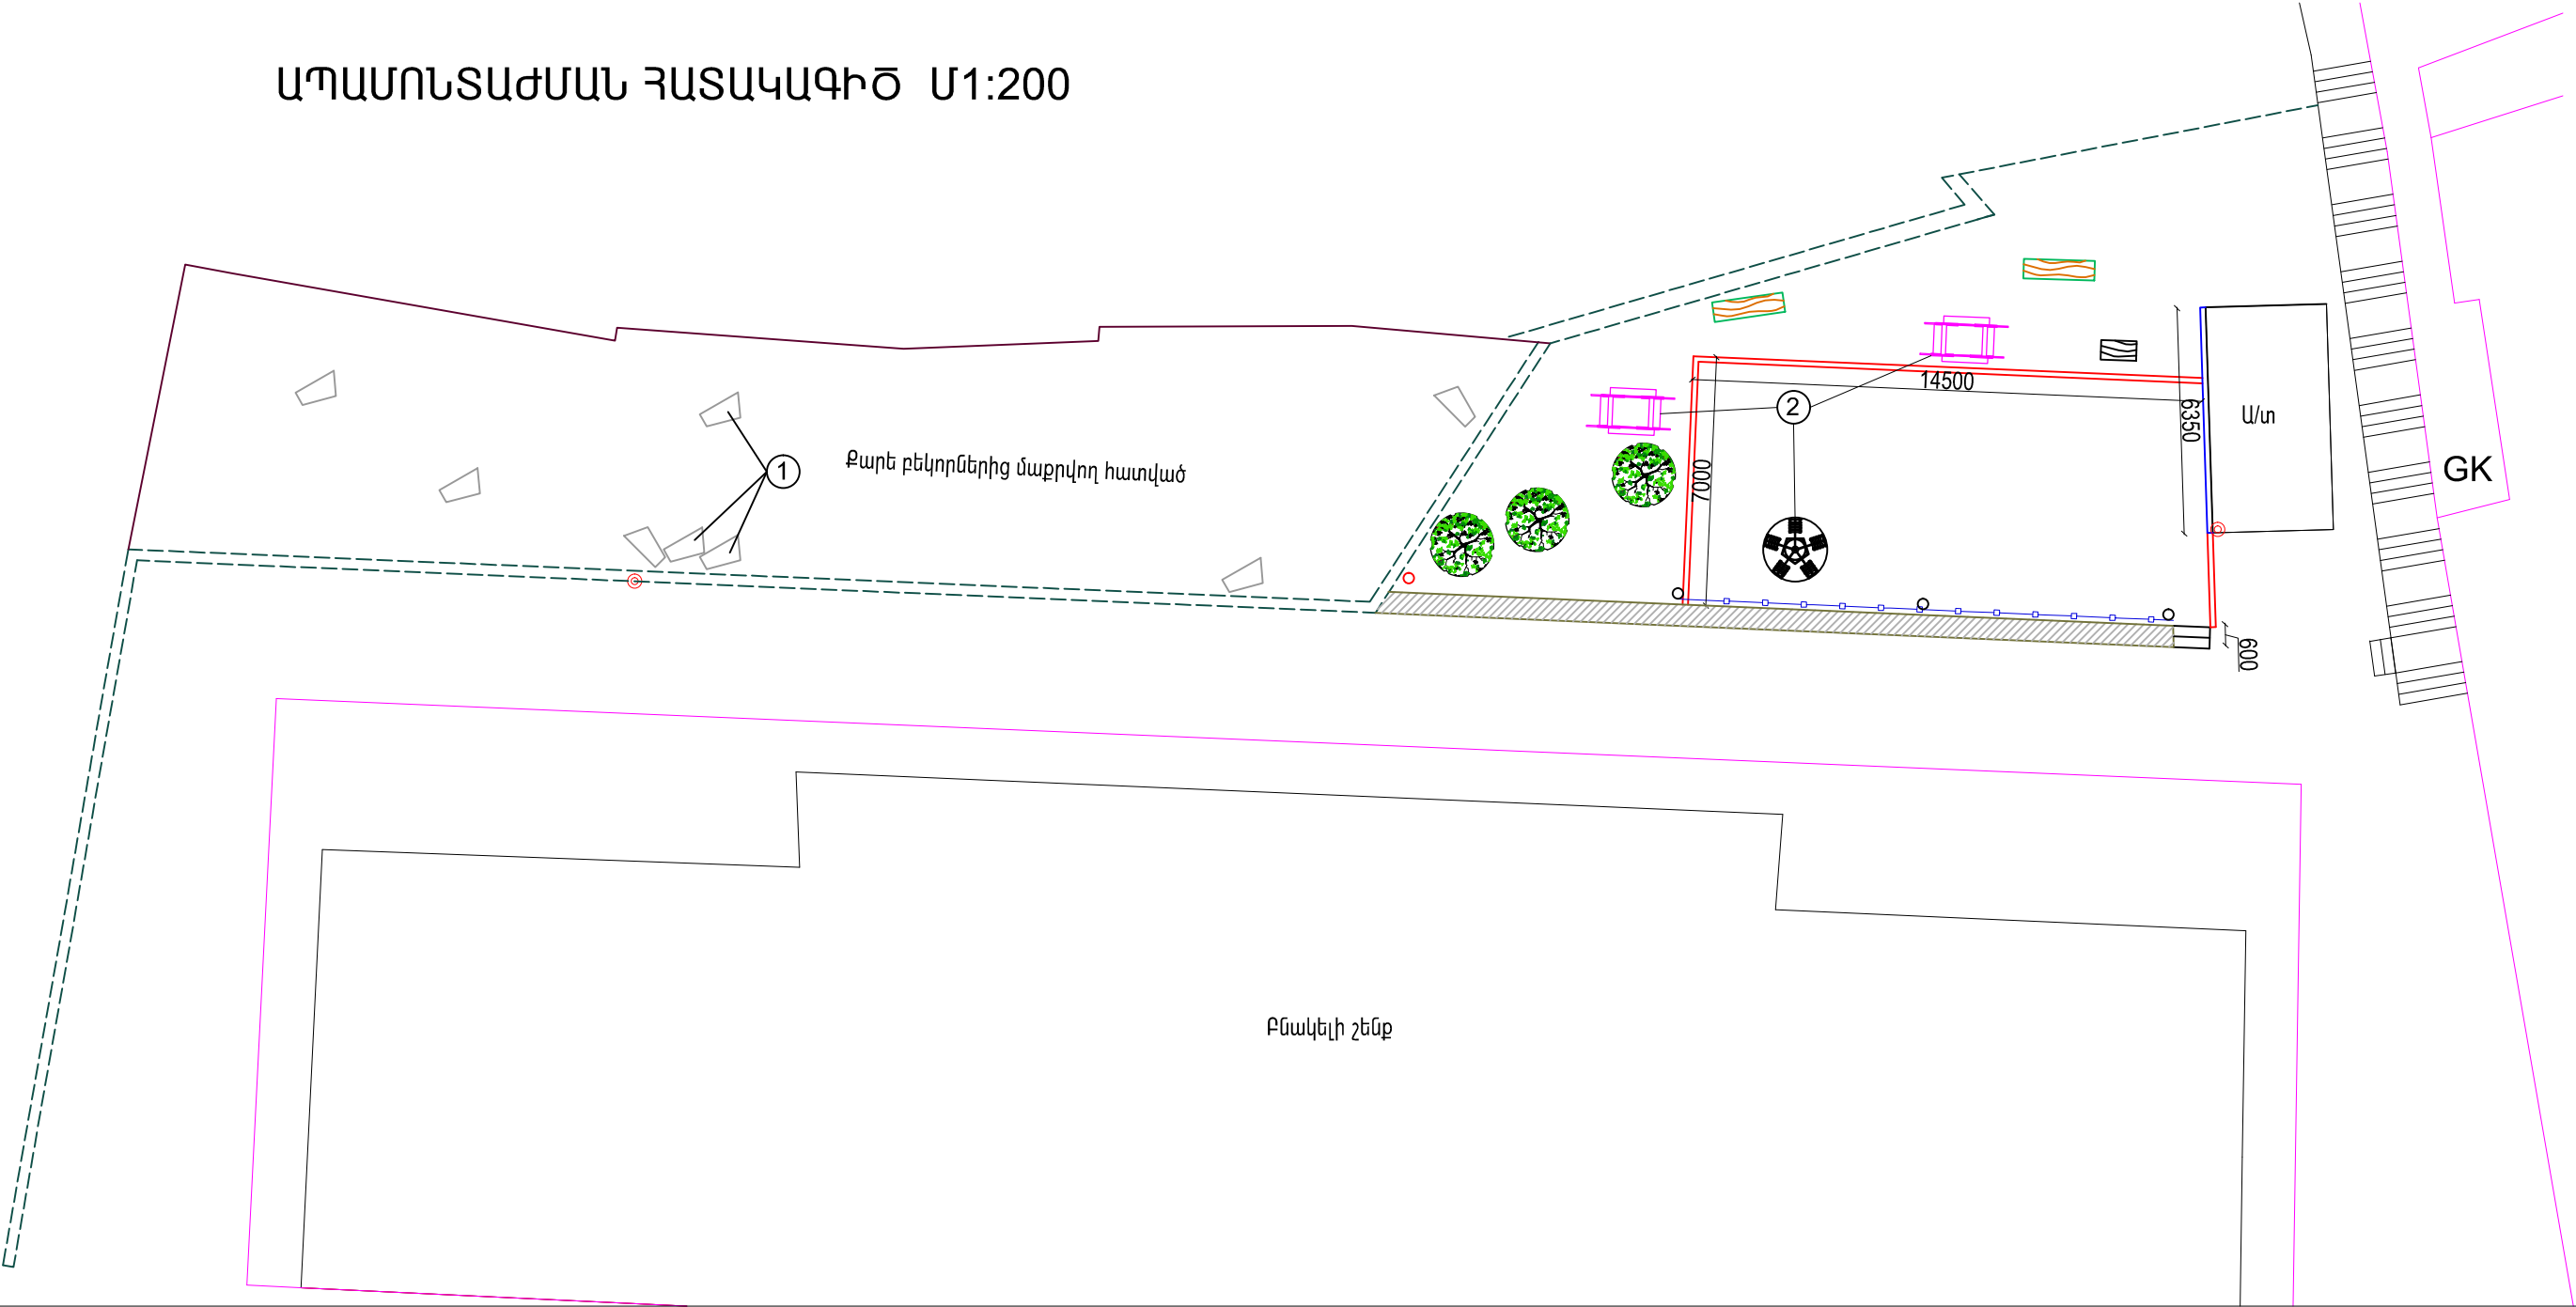

ՊԱՅՄԱՆԱԿԱՆ ՆՇԱՆՆԵՐ

- Ապամոնտավորվող և նորով փոխարինվող բետոնե եզրաքարեր
- Սվաղվող բետոնե եզրաքարեր
- Սվաղվող հենապատեր
- Ապամոնտավորվող մետաղական բազրիք
- Գոյություն ունեցող հենապատ
- Ապամոնտավորվող և հետագայում տեղադրվող նստարաններ
- Ապամոնտավորվող և հետագայում տեղադրվող սեղան
- Գոյություն ունեցող մետաղական խողովակներ
- Գոյություն ունեցող լուսարձակ
- Ապամոնտավորվող քարեր
- Գոյություն ունեցող խաղեր

Ք. ԵՐԵՎԱՆ ՍԻԼՎԱ ԿԱՊՈՒՏԻԿՅԱՆ 2, 2/1 ԲԱԿԱՅԻՆ ՏԱՐԱԾՔԻ ԲԱՐԵԿԱՐԳՄԱՆ ԱՇԽԱՏԱՆՔՆԵՐ			Պատվեր N ԵՔ-ՊԸԱՇՁԲ-13/75-2		
		ՃԱՐՏԱՐԱՊԵՏԱԿԱՆ ՄԱՍ	ՓՈՒԼ	ԹԵՐԹ	ԹԵՐԹԵՐ
Ս. ԳԱԼՍՅԱՆ		ԱՊԱՄՈՆՏԱԺՄԱՆ ՀԱՏԱԿԱԳԻԾ Մ1:200	ԱՆ	ՃՇ-3	9
Ա. ՀԱՅՐԱՊԵՏՅԱՆ			«ՍԵԳԱՍԵՏՐ» ՍՊԸ		