


ԲԱՐԵԿԱՐԳՄԱՆ ՀԱՏԱԿԱԳԻԾ Մ1:200

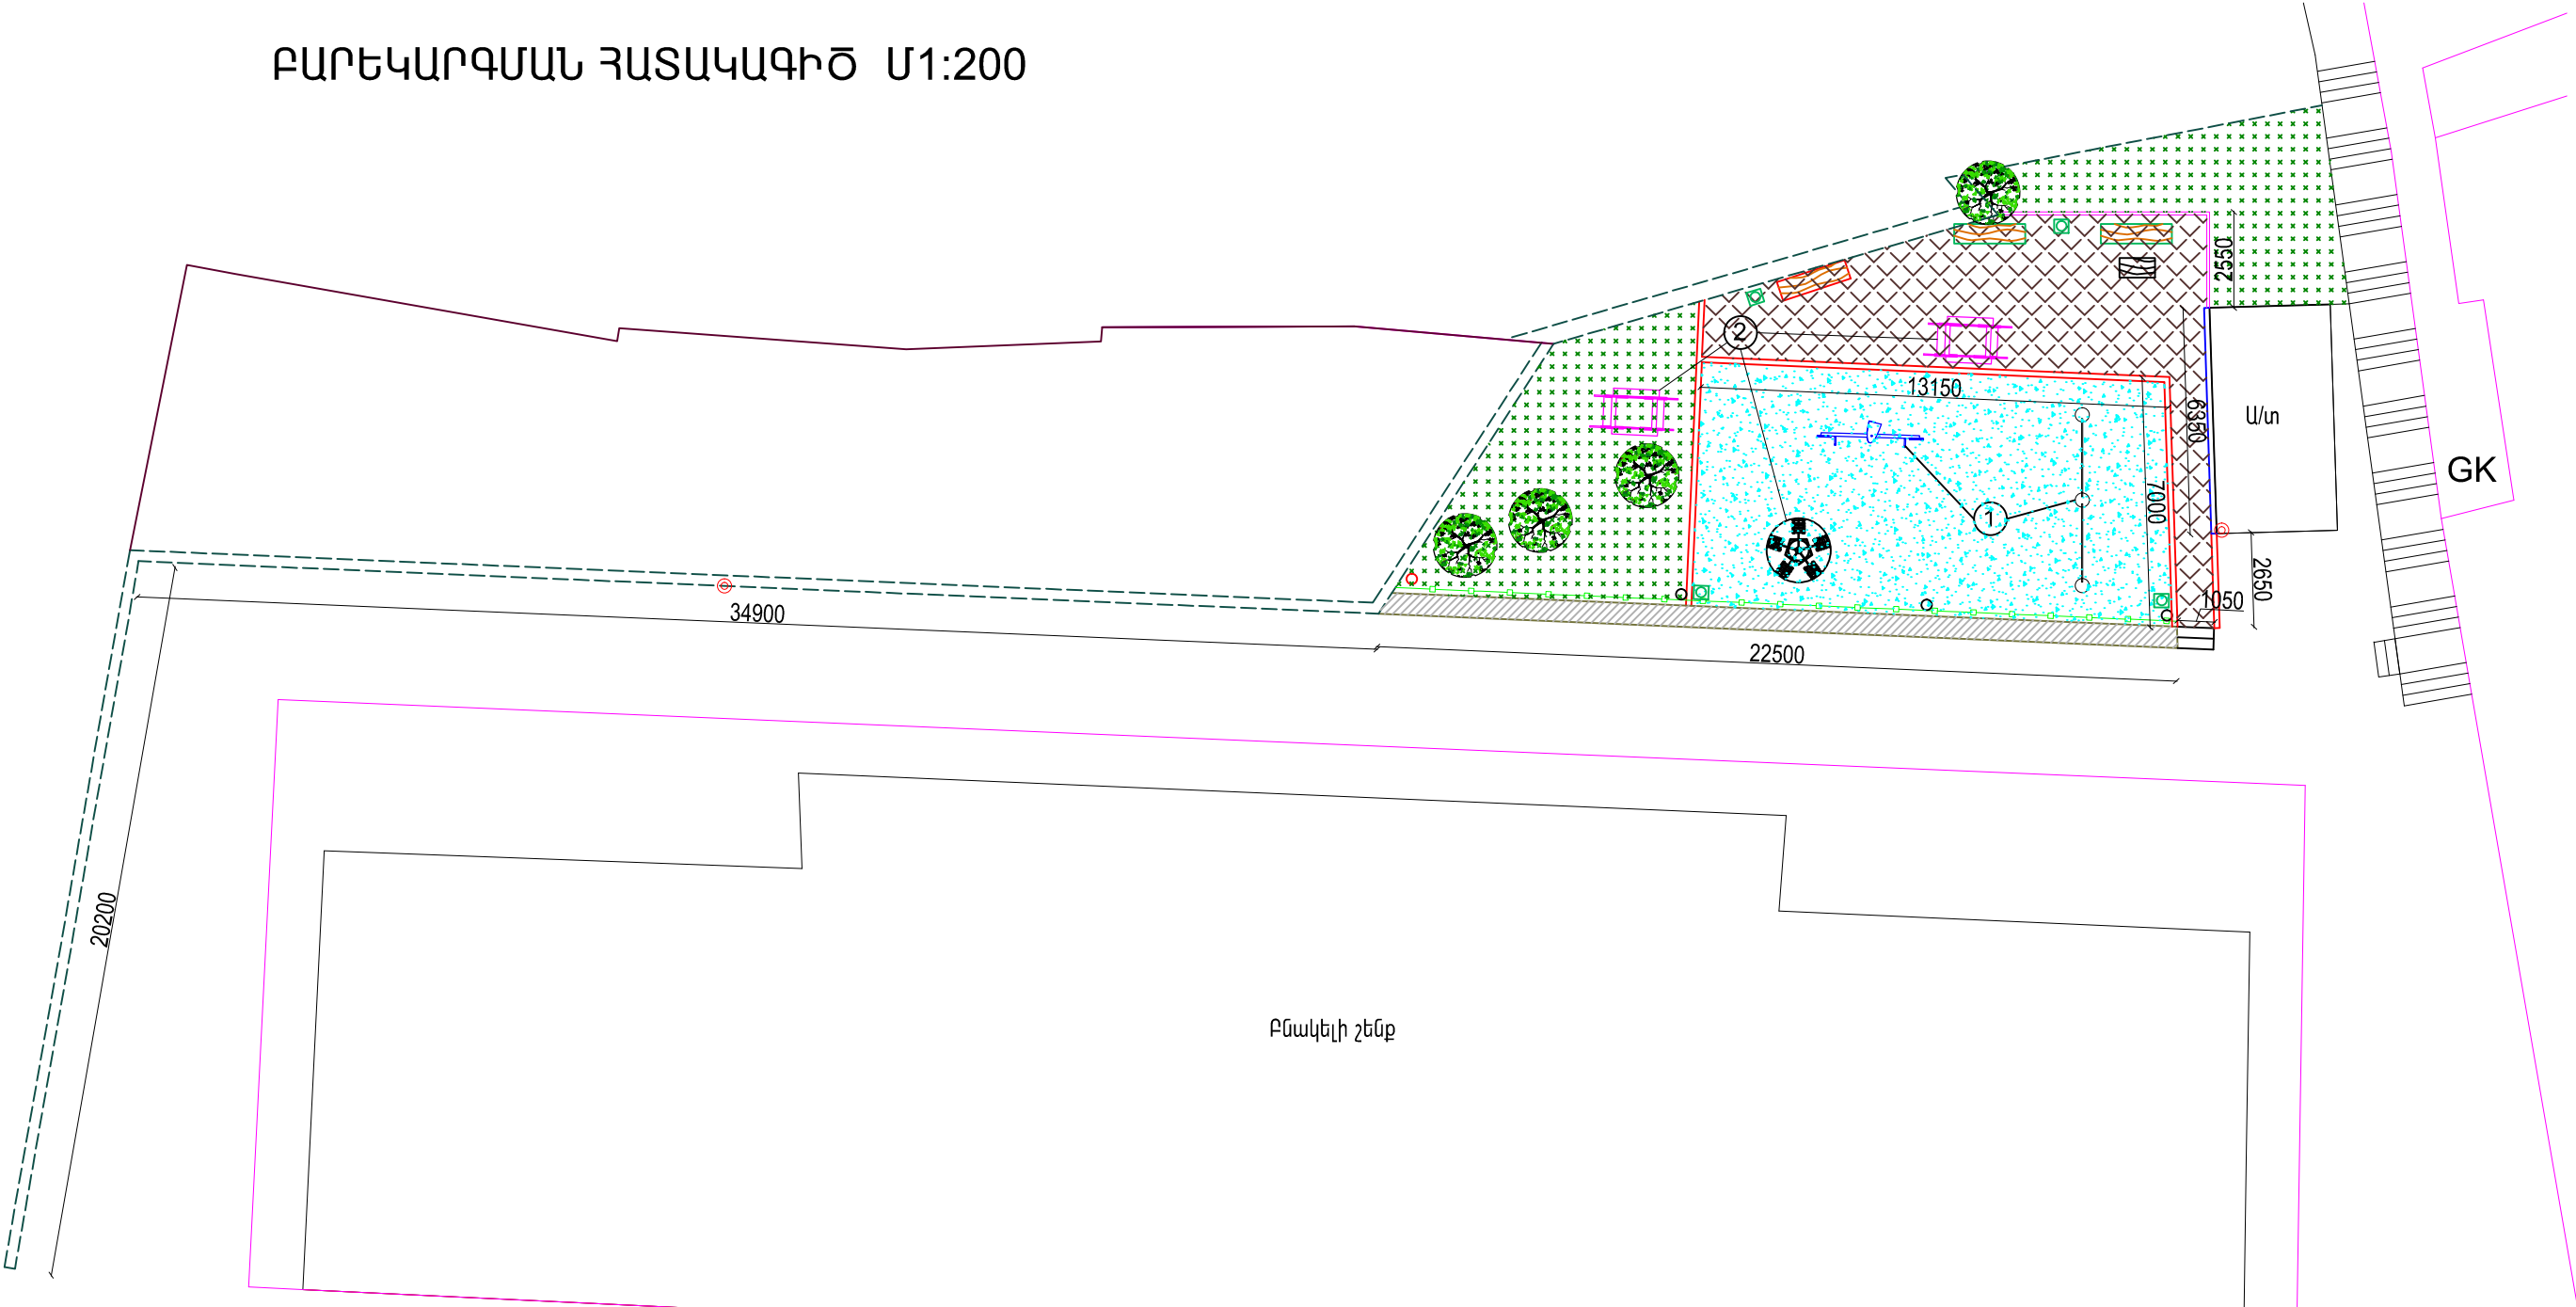

ՊԱՅՄԱՆԱԿԱՆ ՆՇԱՆՆԵՐ

- Նախկինում ապամոնտաժված սեղանի տեղադրում
- Գոյություն ունեցող հեմապատ
- Բետոնե սալիկներ (տոմետ)
- Գլաքար
- Կանաչ գոտի
- Նախկինում ապամոնտաժված նստարանների տեղադրում
- Նոր նստարաններ
- Աղբաման
- Մետաղական խողովակներ
- Նոր խաղեր
- Գոյություն ունեցող խաղեր
- Սվաղվող հեմապատեր
- Սվաղվող բետոնե եզրաքարեր
- Նոր բետոնե եզրաքարեր 300x150 մմ չափերի
- Նոր բետոնե եզրաքարեր 200x80 մմ չափերի
- Նոր մետաղական բազրիք
- Գոյություն ունեցող լուսարձակ

1. Խողովակների և ծառերի տեղերը նշել տեղում
2. Բոլոր չափերը տրված են մմ-ով

Ք. ԵՐԵՎԱՆ ՄԻԼՎԱ ԿԱՊՈՒՏԻԿՅԱՆ 2, 2/1 ԲԱԿԱՅԻՆ ՏԱՐԱԾՔԻ ԲԱՐԵԿԱՐԳՄԱՆ ԱՇԽԱՏԱՆՔՆԵՐ			Պատվեր N ԵՔ-ՊԸԱՇՁԲ-13/75-2		
Ս. ԳԱԼՍՏՅԱՆ		ՃԱՐՏԱՐԱՊԵՏԱԿԱՆ ՄԱՍ	ՓՈՒԼ	ԹԵՐԹ	ԹԵՐԹԵՐ
Ա. ՀԱՅՐԱՊԵՏՅԱՆ		ԲԱՐԵԿԱՐԳՄԱՆ ՀԱՏԱԿԱԳԻԾ Մ1:200	ԱՆ	ՃՇ-4	9
			«ՄԵԳԱՍԵՏՐ» ՍՊԸ		