ԱՊԱՄՈՆՏԱԺՄԱՆ ՀԱՏԱԿԱԳԻԾ Մ1:100

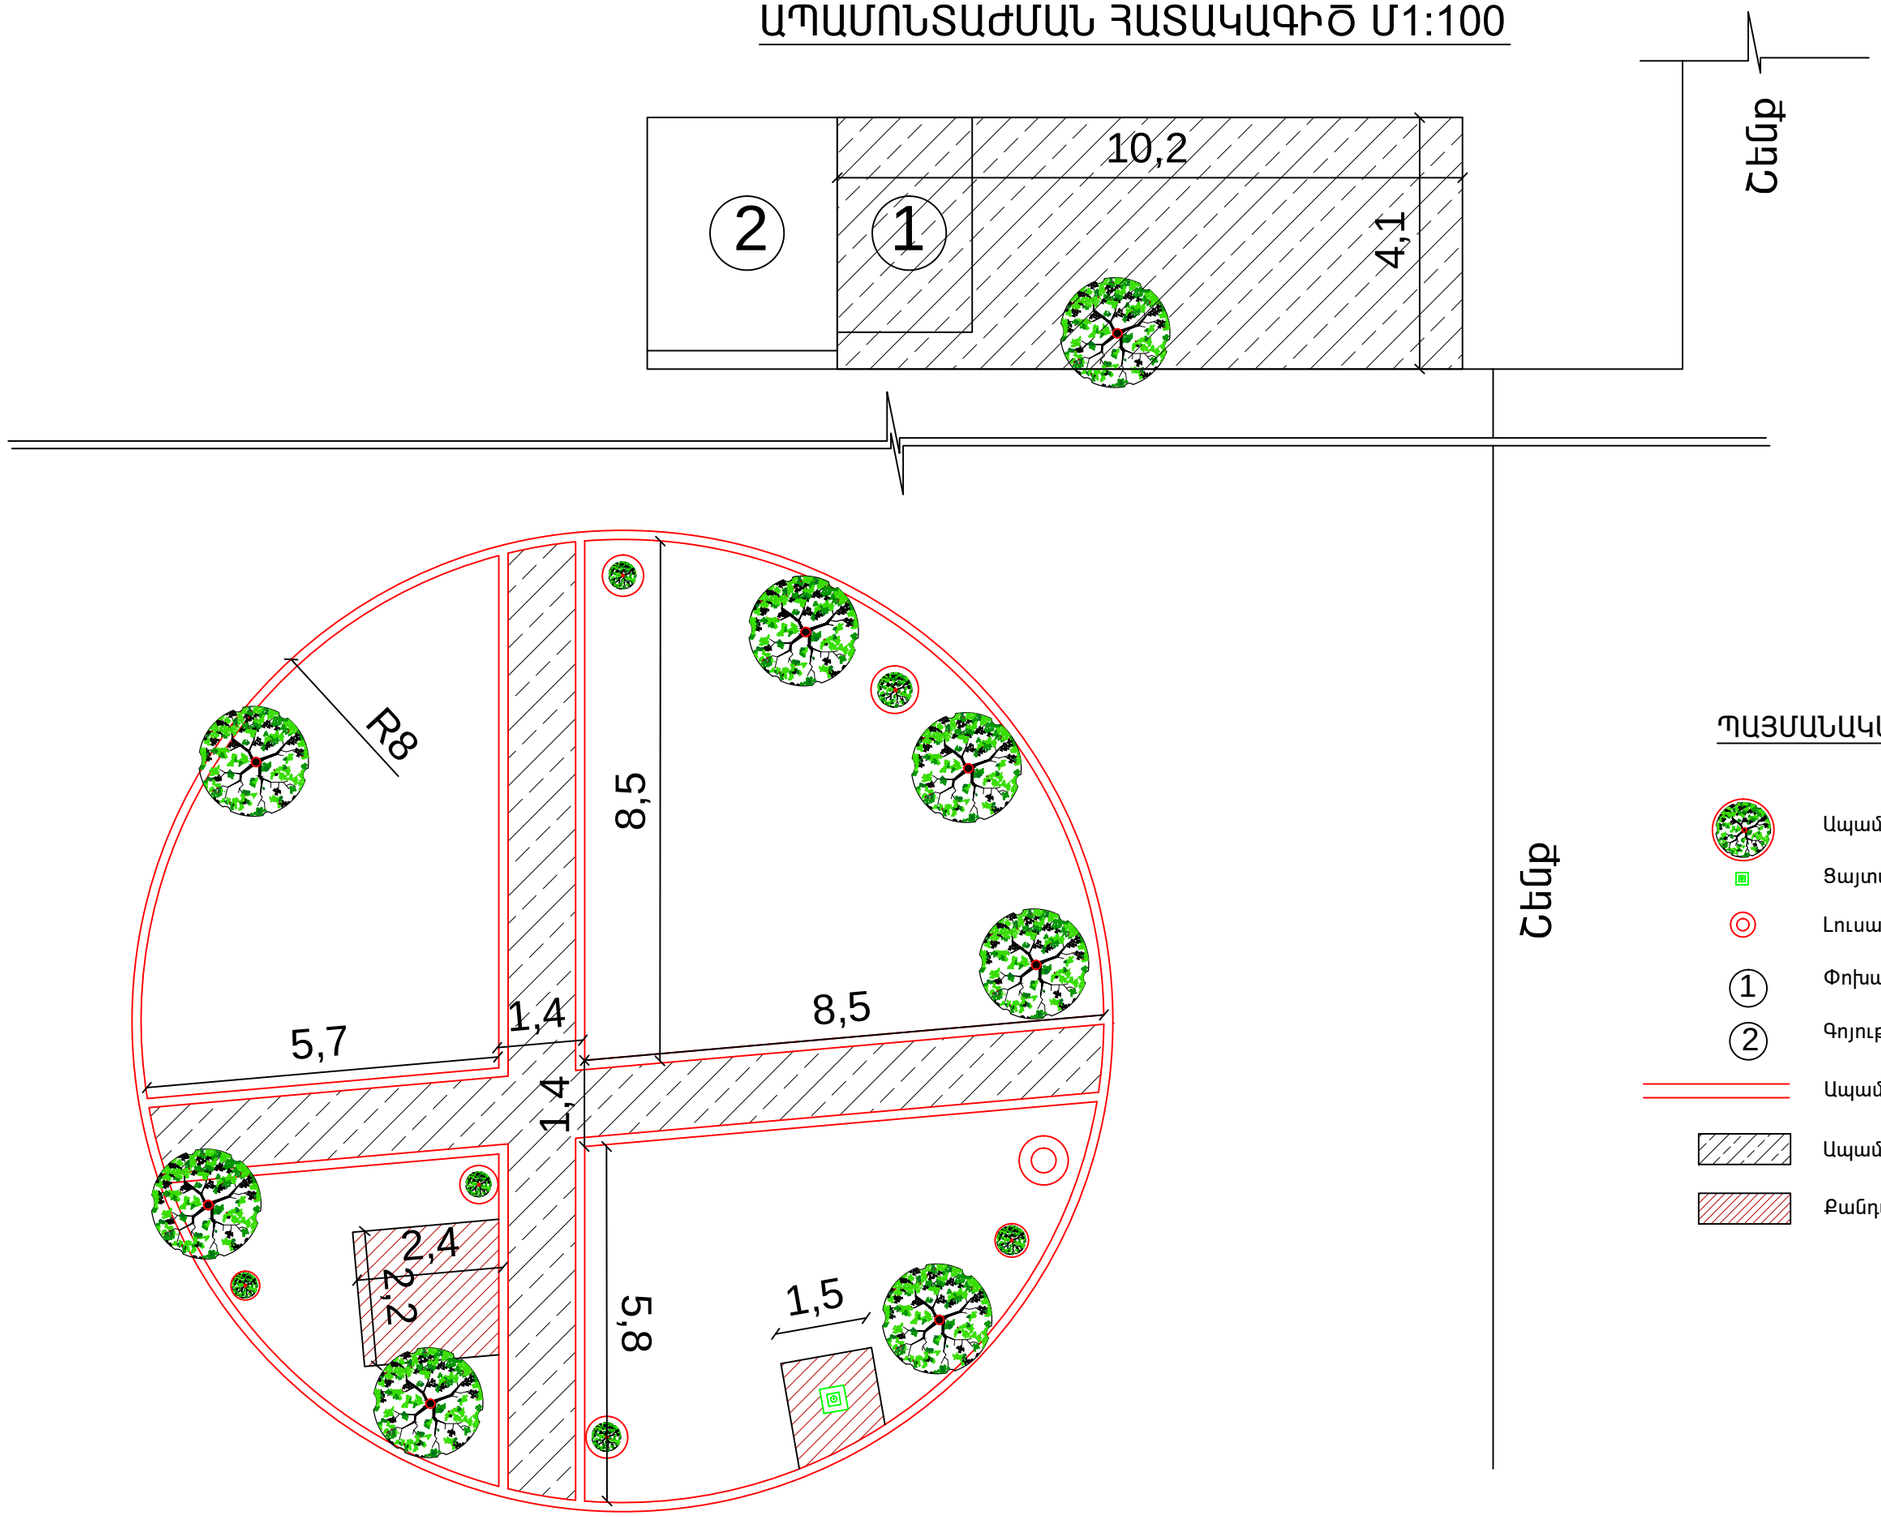

ՊԱՅՄԱՆԱԿԱՆ ՆՇԱՆՆԵՐ

- Ապամոնտաժման ենթակա ծառ/
- Ցայտաղբյուր
- Լուսարձակ
- (1) Փոխարինման ենթակա զրուցարան
- (2) Գոյություն ունեցող կառույց
- Ապամոնտաժման ենթակա եզրաքարեր
- Ապամոնտաժվող ա/բ ծածկույթ
- Քանդման ենթակա բետոնե ծածկույթ

	Ք. ԵՐԵՎԱՆ ՏԻԳՐԱՆ ՄԵԾԻ 51 ԲԱԿԱՅԻՆ ՏԱՐԱԾՔԻ ԲԱՐԵԿԱՐԳՄԱՆ ԱՇԽԱՏԱՆՔՆԵՐ			Պատվեր N ԵՔ-ՊԸԱՇՁԲ-13/75-2		
			ՃԱՐՏԱՐԱՊԵՏԱԿԱՆ ՄԱՍ	ՓՈՒԼ	ԹԵՐԹ	ԹԵՐԹԵՐ
ՏՆՕՐԵՆ	Ս. ԳԱԼՍՏՅԱՆ			ԱՆ	ՃՇ-3	14
ՆԳՃ	Ա. ՀԱՅՐԱՊԵՏՅԱՆ		ԱՊԱՄՈՆՏԱԺՄԱՆ ՀԱՏԱԿԱԳԻԾ Մ1:100	«ՄԵԳԱՄԵՏՐ» ՍՊԸ		