




Նստարան 1:10

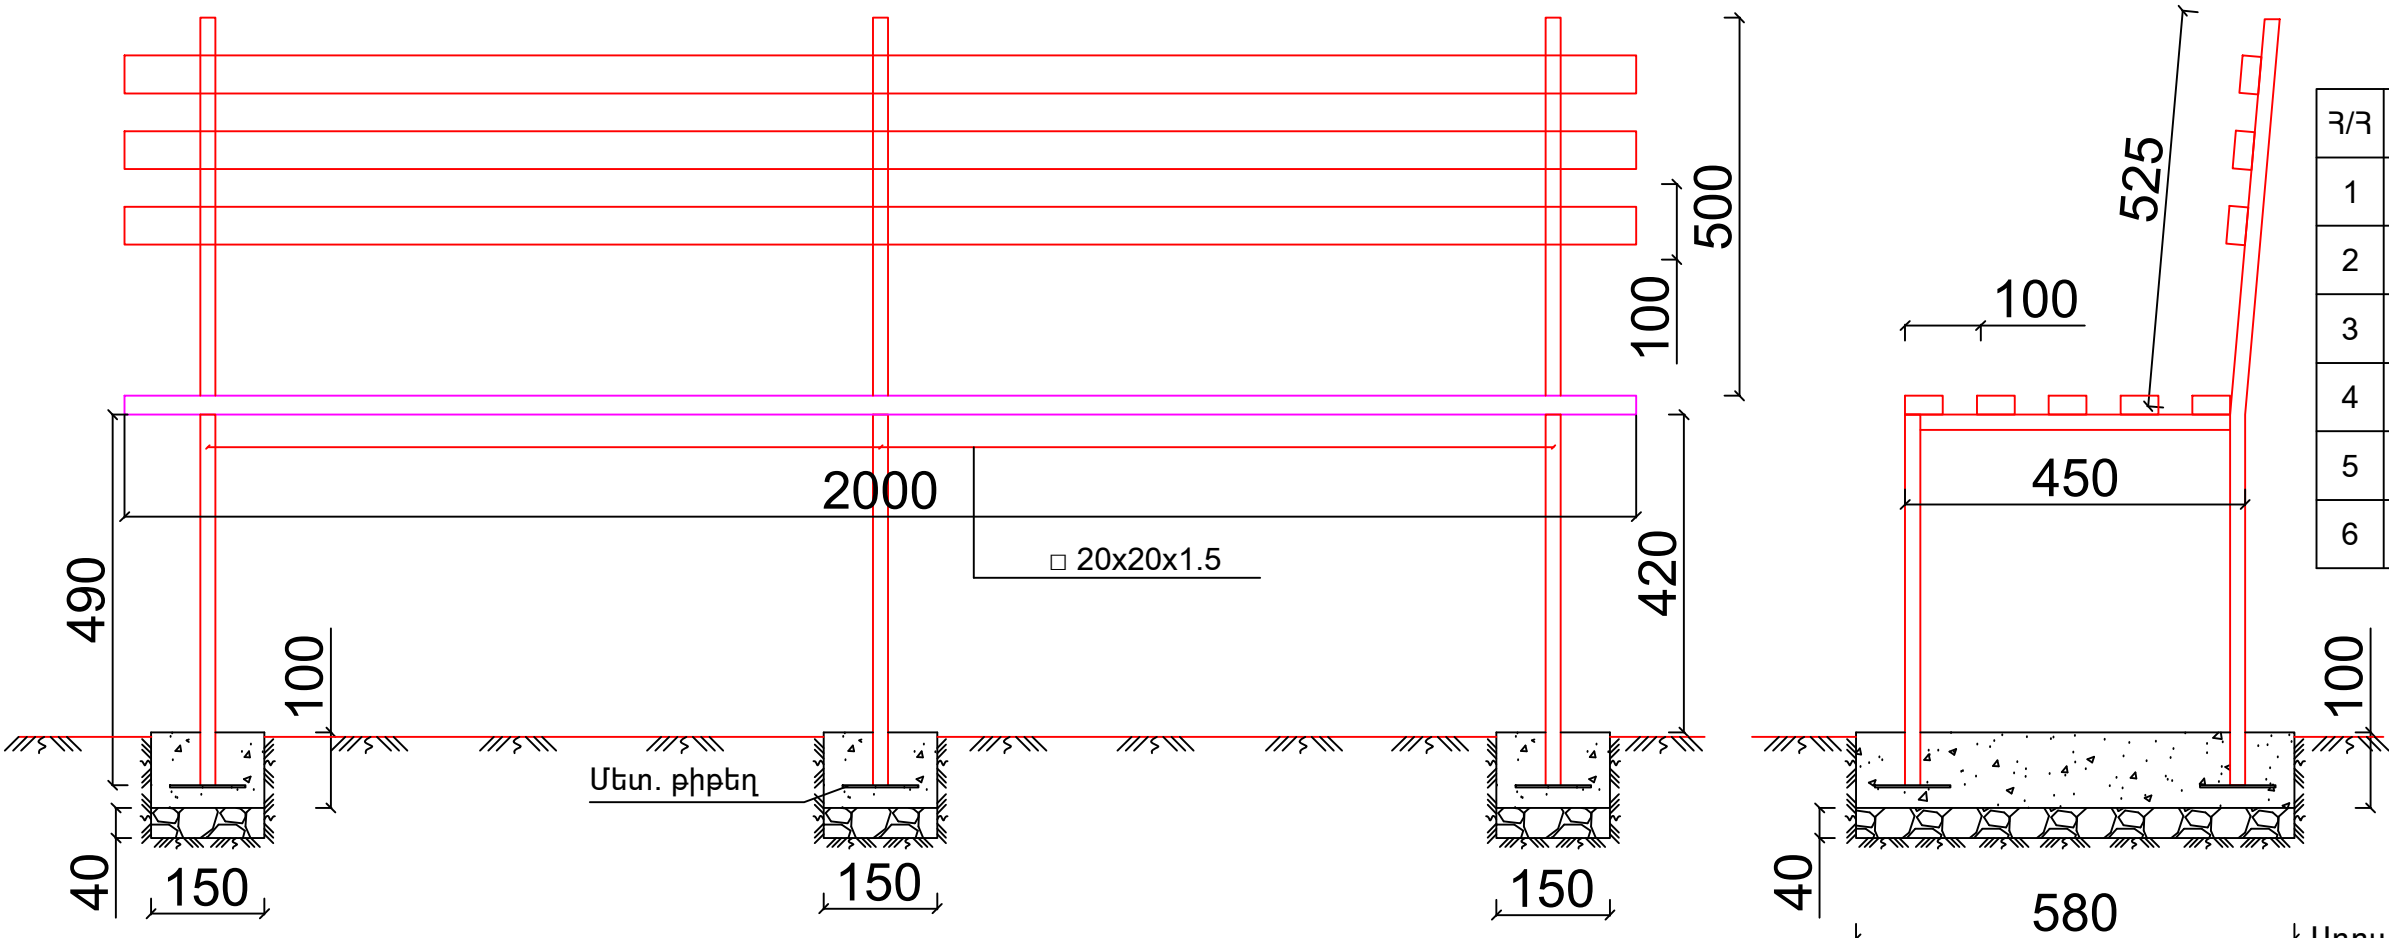

Նստարանի մասնագիր

Դ/Դ	Անվանումը	Չափ.մ.	Քանակը
1	□ 20x20x1.5	կգ	5.0
2	□ 50x25x2	կգ	34.72
3	Տոփ. խիճ	մ³	0.01
4	Քետոն B12,5 դասի	մ³	0.026
5	-100x100x3	կգ	0.2
6	Ներկում	կգ մետաղ	39.72

Աղբաման 1:10

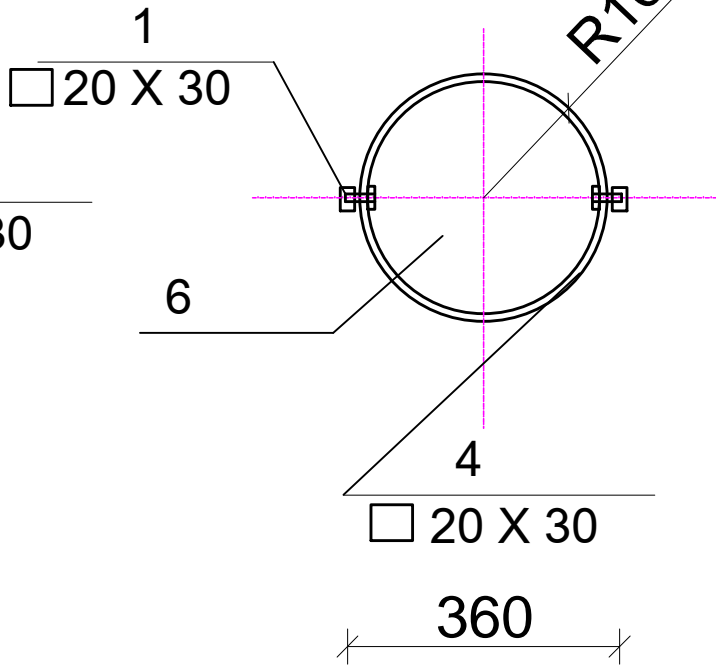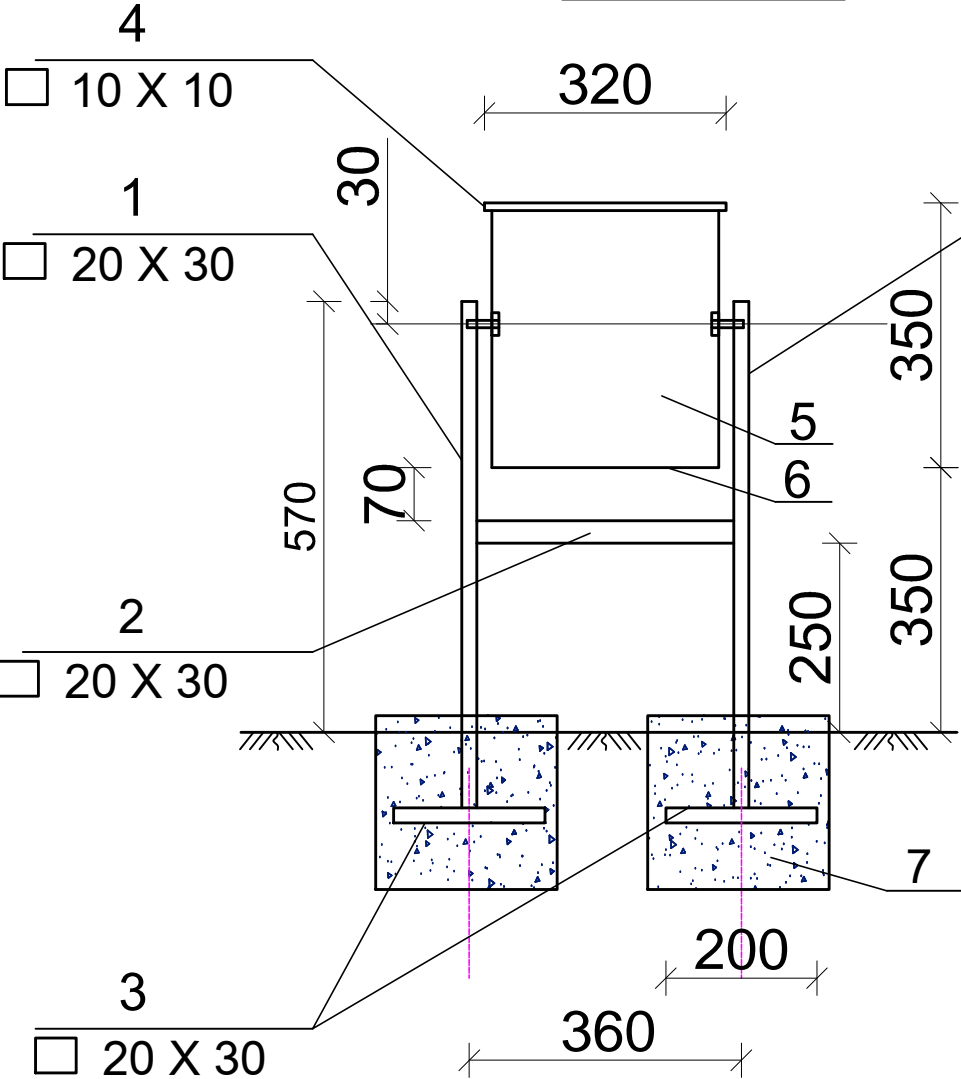

Աղբամանի մասնագիր

1	ГОСТ8645-80	□ 20 X 30X2.5 L =670	2	2.25
2	ГОСТ8645-80	□ 20 X 30X2.5 L =340	1	0.57
3	— " —	□ 20 X 30X2.5 L =200	1	0.34
4	ГОСТ8639-82	□ 10 X 10X1.0 L =1005	1	0.27
5		Թիթեղ — 350x1050x2	1	5.77
6		Թիթեղ ○ R=160, δ=2	1	1.26
7	Քետոն հիմքերի համար B12.5 դասի 0.07մ³			
8	Ներկում 10.12 կգ մետաղ			

ԾԱՆՈԹՈՒԹՅՈՒՆ
1.Եռակցումը կատարել Յ-46
(ՊՍՏ 9467-75) մակնիշի էլեկտրողներով
2.Բոլոր չափերը տրված են մմ-ով

	Ք. ԵՐԵՎԱՆԻ ՏՈՒՐԱՆ ՄԵԾԻ 51 ԲԱԿԱՅԻՆ ՏԱՐԱԾՔԻ ԲԱՐԵԿԱՐԳՄԱՆ ԱՇԽԱՏԱՆՔՆԵՐ			Պատվեր N ԵՔ-ՊԸԱՇՁԲ-13/75-2		
	ՏՆՕՐԵՆ	Ս. ԳԱԼՍՅԱՆ		ՓՈՒԼ	ԹԵՐԹ	ԹԵՐԹԵՐ
	ՆԳՃ	Ա. ՀԱՅՐԱՊԵՏՅԱՆ		ԱՆ	ՃՇ-5	14
			ԱՂԲԱՄԱՆ, ՆՍԱՐԱՆ	«ՄԵԳԱՍԵՏՐ» ՍՊԸ		