


ԱՊԱՄՈՆՏԱԺՄԱՆ ՀԱՏԱԿԱԳԻԾ Մ:200

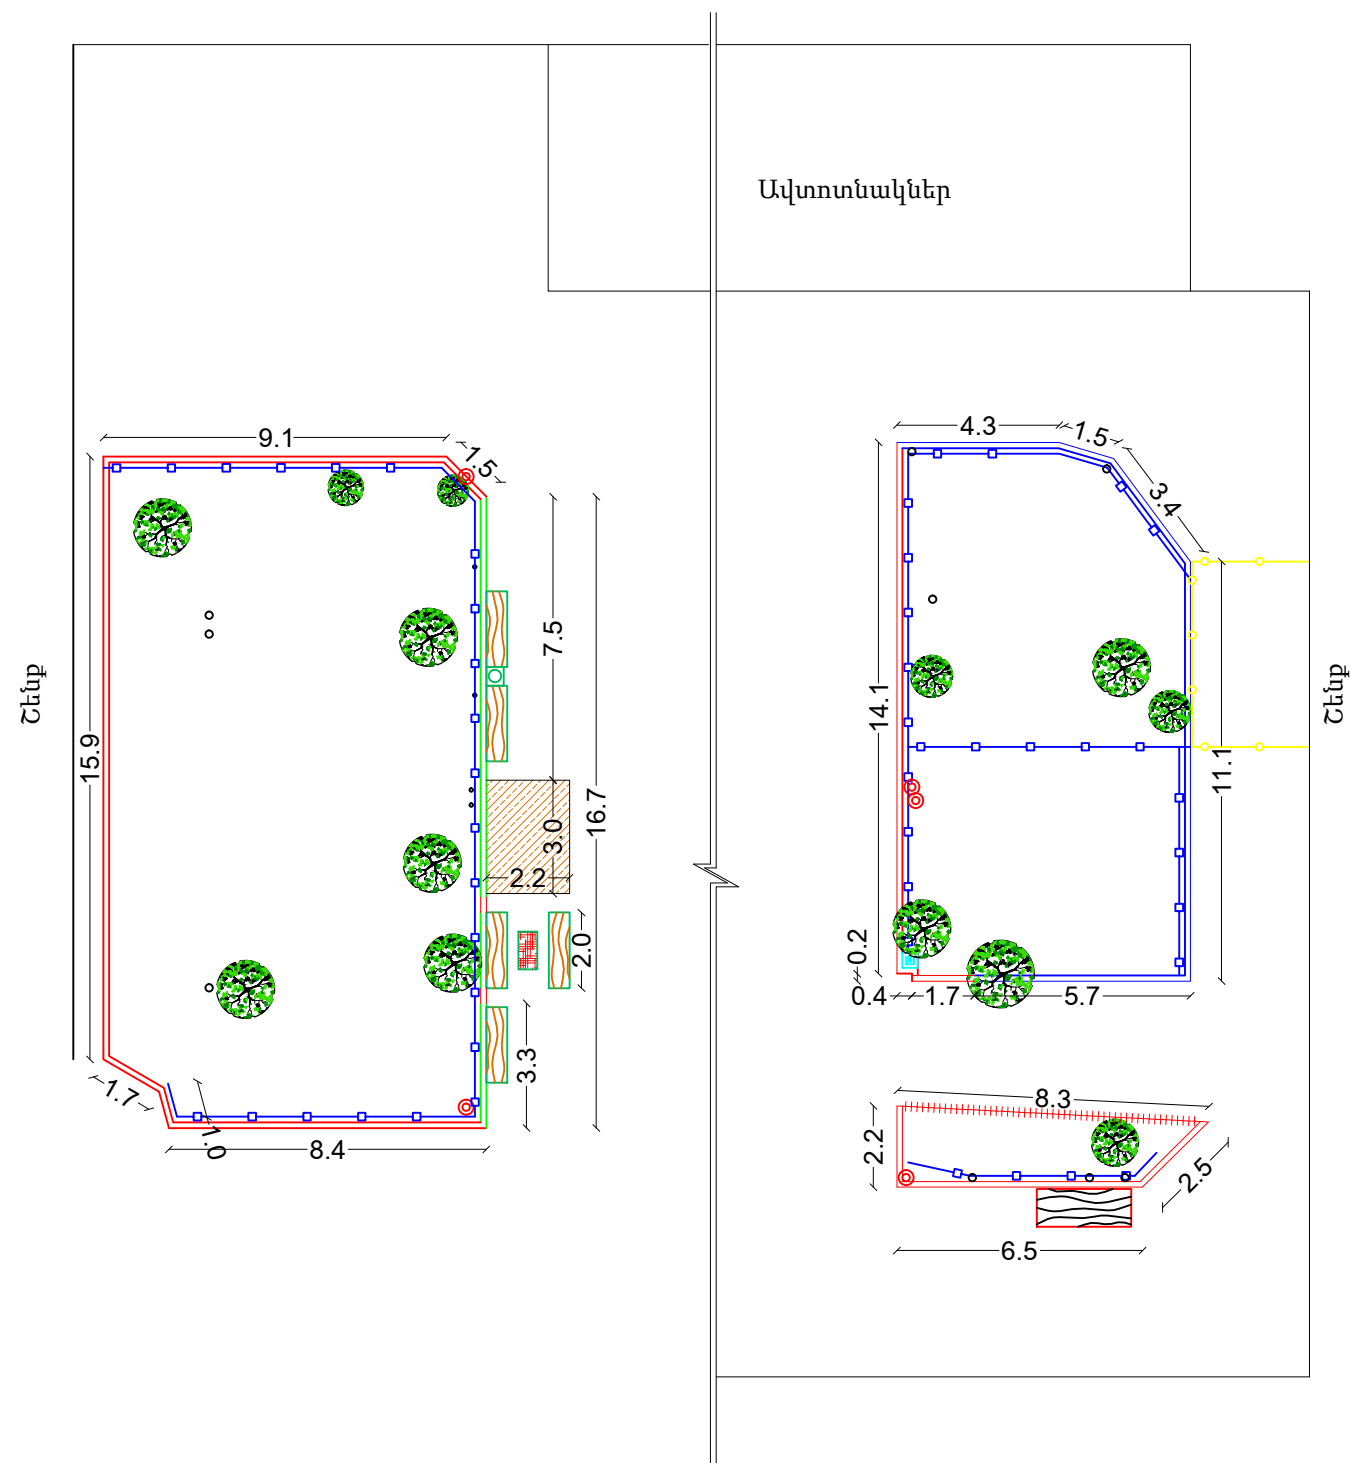

ՊԱՅՄԱՆԱԿԱՆ ՆՇԱՆՆԵՐ

- Ցատաղբյուր
- Գոյություն ունեցող նստարաններ
- Ապամոնտավող նստարաններ
- Գոյություն ունեցող աղբաման
- Գոյություն ունեցող լուսարձակ
- Ապամոնտավող եզրաքարեր
- Սվաղվող եզրաքարեր
- Գոյություն ունեցող եզրաքարեր
- Բացակայող եզրաքարեր
- Ապամոնտավող ա/բ ծածկույթ
- Գոյություն ունեցող սեղան
- Ապամոնտավող մետաղական բազրիք
- Գոյություն ունեցող մետաղական ցանկապատ
- Խողովակներ

|  |   |                |  |                               |                |      |
|--|---|----------------|--|-------------------------------|----------------|------|
|  | Ք. ԵՐԵՎԱՆ ՎԱՐԴԱՆԱՆՑ 7 ԲԱԿԱՅԻՆ ՏԱՐԱԾՔԻ ԲԱՐԵԿԱՐԳՄԱՆ ԱՇԽԱՏԱՆՔՆԵՐ |                |  | Պատվեր N ԵՔ-ՊԸԱԾՁԲ-13/75-2    |                |      |
|  | ՏՆՕՐԵՆ  | Ս. ԳԱԼՍՏՅԱՆ    |  | ՃԱՐՏԱՐԱՊԵՏԱԿԱՆ ՄԱՍ            | ՓՈՒԼ           | ԹԵՐԹ |
|  | ՆԳՃ   | Ա. ՀԱՅՐԱՊԵՏՅԱՆ |  | ԱՊԱՄՈՆՏԱԺՄԱՆ ՀԱՏԱԿԱԳԻԾ Մ1:200 | ԱՆ             | ՃՇ-3 |
|  |   |                |  |                               | 10             |      |
|  |   |                |  |                               | «ՍԵԳԱՍԵՏՐ» ՍՊԸ |      |