


ԲԱՐԵԿԱՐԳՄԱՆ ՀԱՏԱԿԱԳԻԾ Մ:200

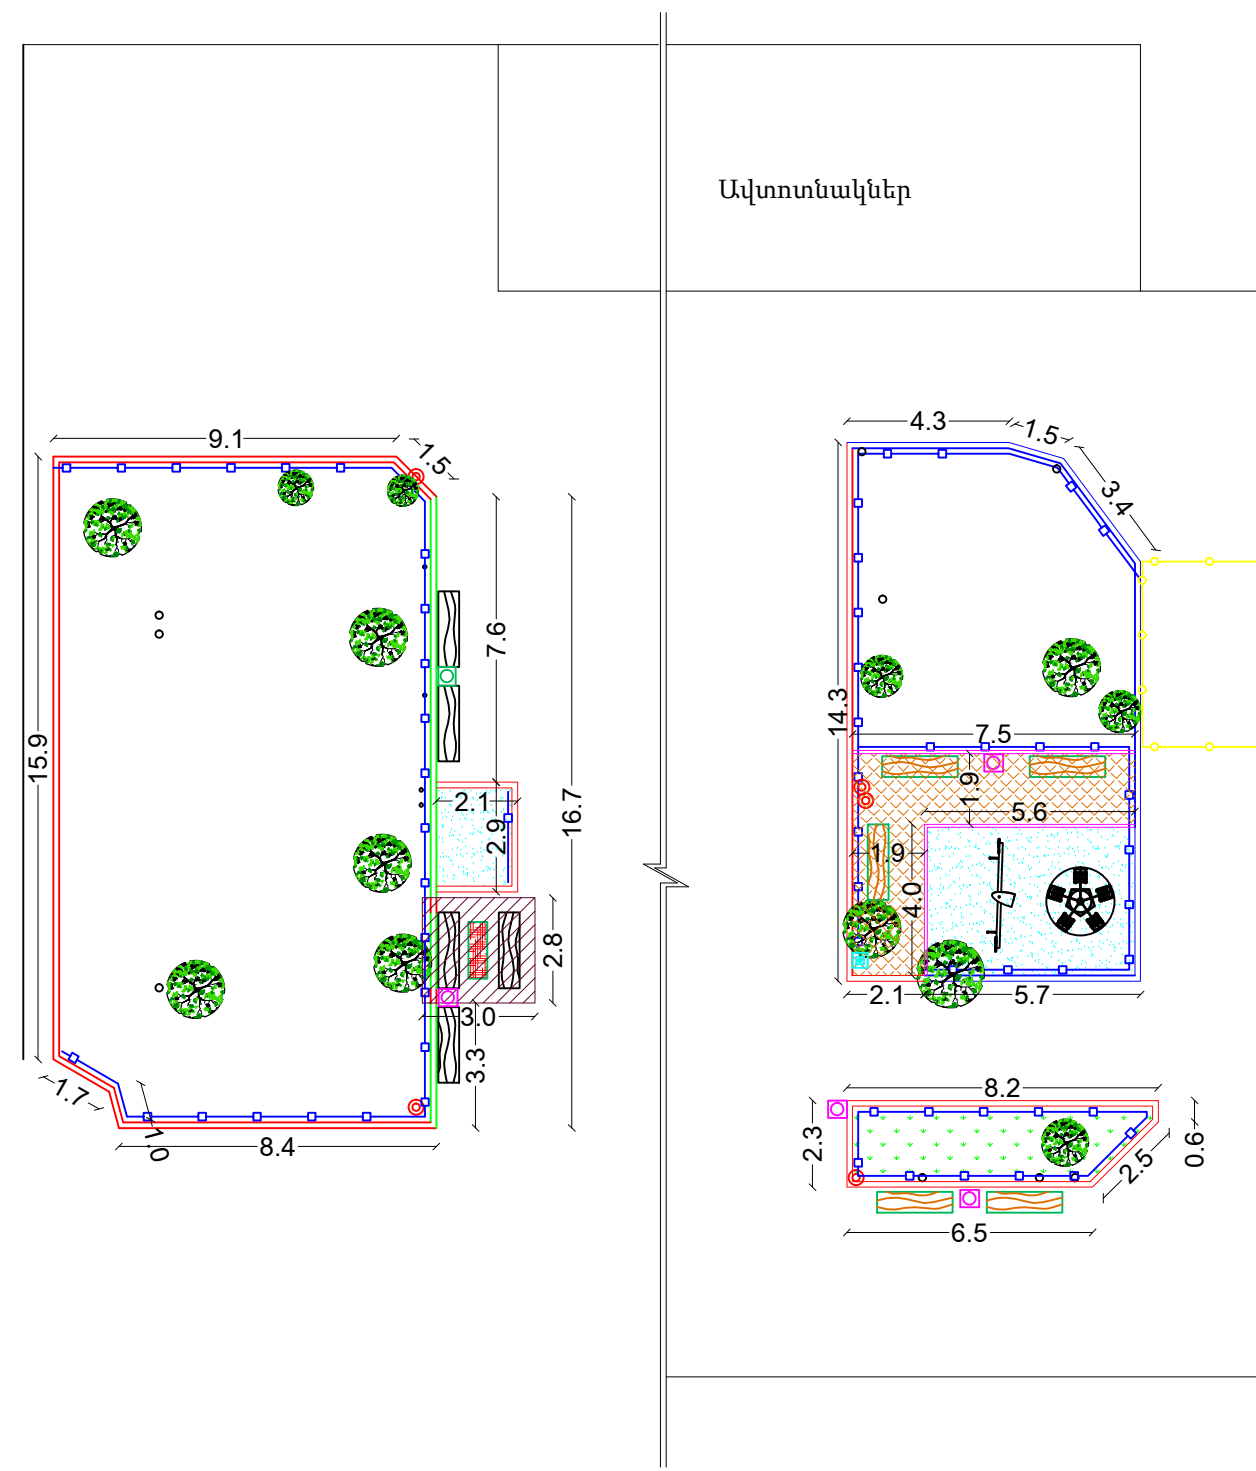

Ավտոտնակներ

ՊԱՅՄԱՆԱԿԱՆ ՆՇԱՆՆԵՐ

- Գոյություն ունեցող նստարաններ
- Նոր նստարաններ
- Ցայտադրյուր
- Գոյություն ունեցող աղբաման
- Նոր աղբամաններ
- Գոյություն ունեցող լուսարձակներ
- Նոր բետոնե եզրաքարեր 300x150 մմ չափերի
- Սվաղվող եզրաքարեր
- Գոյություն ունեցող եզրաքարեր
- Նոր բետոնե եզրաքարեր 200x80 մմ չափերի
- Նոր մետաղական բազրիք
- Նոր մետաղական ծածկ
- Գոյություն ունեցող սեղան
- Կանաչապատ տարածք
- Գլաքար
- Բետոնե սալիկներ (տոմետ)
- Խողովակներ

- 1. Խողովակների և ծառերի տեղերը մշել տեղում
- 2. Բոլոր չափերը տրված են մ-ով

	Ք. ԵՐԵՎԱՆ ՎԱՐԴԱՆԱՆՑ 7 ԲԱԿԱՅԻՆ ՏԱՐԱԾՔԻ ԲԱՐԵԿԱՐԳՄԱՆ ԱՇԽԱՏԱՆՔՆԵՐ			Պատվեր N ԵՔ-ՊԸԱՇՁԲ-13/75-2		
	ՏՆՕՐԵՆ	Ս. ԳԱԼՍՏՅԱՆ		ՓՈՒԼ	ԹԵՐԹ	ԹԵՐԹԵՐ
	ՆԳՃ	Ա. ՀԱՅՐԱՊԵՏՅԱՆ		ԱՆ	ՃՇ-4	10
			ՀԱՐՏԱՐԱՊԵՏԱԿԱՆ ՄԱՍ			
			ԲԱՐԵԿԱՐԳՄԱՆ ՀԱՏԱԿԱԳԻԾ Մ1:200	«ՍԵՊԱՆԵՏՐ» ՍՊԸ		