



Ցանկապատի կոնստրուկցիան

Մ 1:50

ճակատ

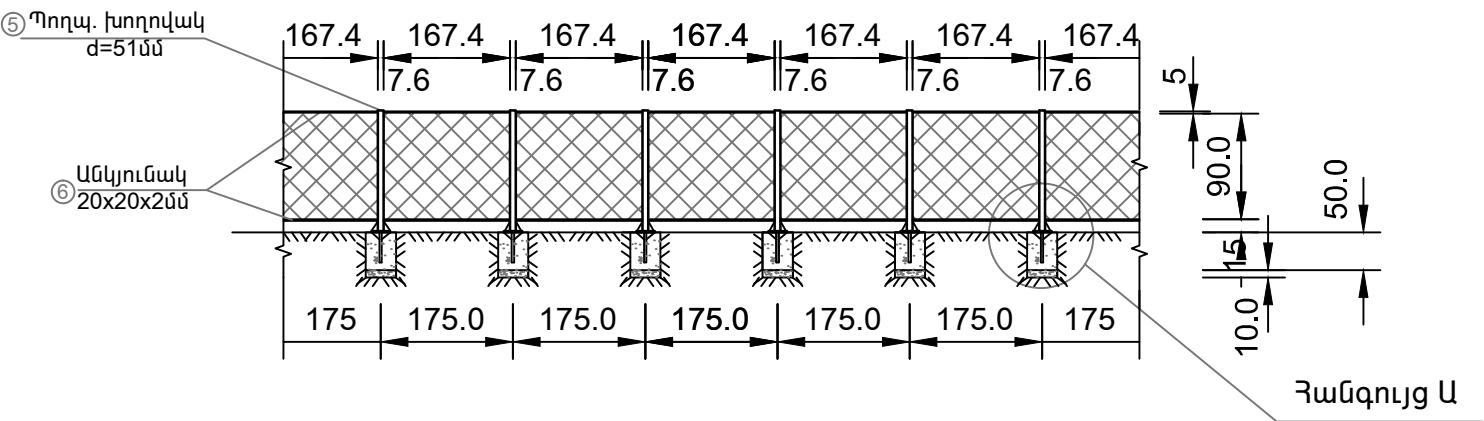

Հատակագիծ

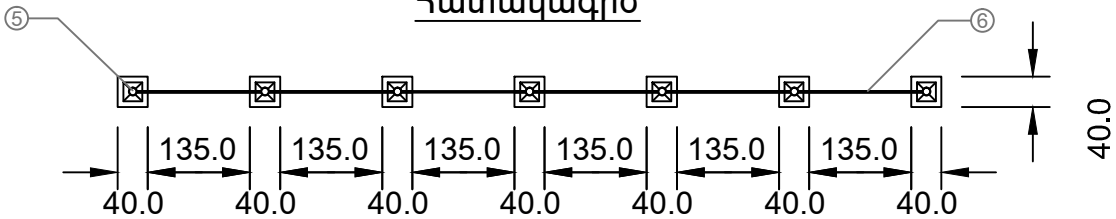

Մետաղի մասնագիր մեկ էլեմենտի համար


Ցանցեր ծողեր	Դիրքերի	Տրամագիծը, չափը մմ	Քանակը հատ	Երկարությունը		Քաշը	
				1 հատ սմ	Ընդհանուր սմ	1 հատ (գմ) կգ	Ընդհանուր կգ
Խարիսխ	1	Ø 25 A III	2	40	80	3.854	3.1
՝	2	100x110x5	4	—	—	0.22	0.88
—	3	250x250x5	1	—	—	2.46	2.46
Δ	4	130x80x5	4	—	—	0.2	0.8
○ Պողպ. կլոր խող.	5	51	2	115	230	5.4	12.4
L	6	20x20x2	2	L =167.4	334.8	0.6	2.1
Ցանցի խարսխման լար	7	Ø 6 A I	2	L =167.4	334.8	0.222	0.74
Ը ն դ ա մ ե ն ը							22.48
Ցանց	—			1.6 ²	—	—	—

Քետոն B15 դասի - 0.8մ³
Խճային մախապատ.- 0.016մ³
Էպօքսիդո-ցեմենտային շաղախ- 0.02մ³

Խարիսխների տեղադրման և խողովակի ամրացման դետալը

(Ցանցը ցույց տրված չէ)

Մ 1:20

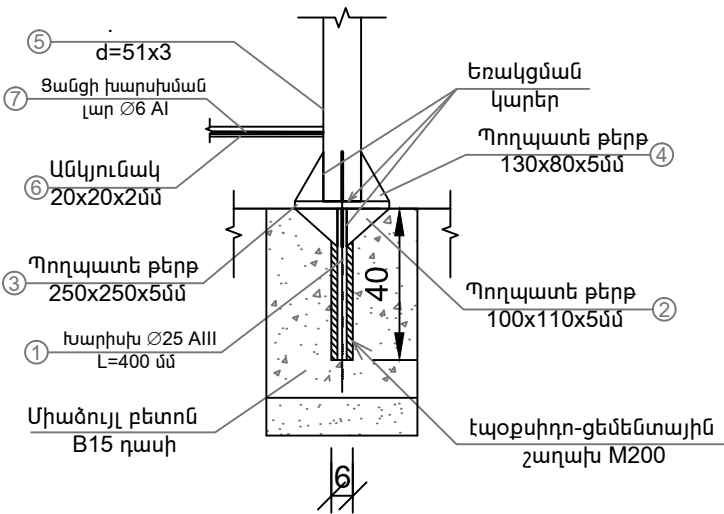

Ծանոթություն

- Ցանցը անկյունակներին միանում է կլոր խողովակներին նախապես եռակցված AI դասի հարթ ամրանի միջոցով:
Խողովակների միացումը խարիսխների հետ իրականացվում է պողպատե թերթերով եռակցման միջոցով:
Լարերը AI դասի հարթ ամրանից, իսկ խարիսխները AIII դասի պարբերական պրոֆիլի ամրանից:
ԳՕՍՏ 5781-82 և 380-88:
- Խարիսխները տեղադրվում են նախապես գայլիկոնված d60 մմ անցքերի մեջ՝ հետագայում լրացվում M200 մակնիշի էպօքսիդո - ցեմ. շաղախով:
- Չափերը տրված են «սմ»-ով, ամրաններինը և պողպատե թերթերինը՝ «մմ»-ով:



Ք. ԵՐԵՎԱՆ ՎԱՐԴԱՆԱՆՑ 7 ԲԱԿԱՅԻՆ ՏԱՐԱԾՔԻ ԲԱՐԵՎԱՐԳՄԱՆ ԱՇԽԱՏԱՆՔՆԵՐ

Պատվեր N ԵՔ-ՊԸԱՇՁԲ-13/75-2

ՏՆՕՐԵՆ	Ս. ԳԱԼՍՏՅԱՆ	ՀԱՐՏԱՐԱՊԵՏԱԿԱՆ ՄԱՍ	ՓՈՒԼ	ԹԵՐԹ	ԹԵՐԹԵՐ
ՆԳՃ	Ա. ՀԱՅՐԱՊԵՏՅԱՆ	ՄԵՏԱՂԱԿԱՆ ԲԱԶՐԻՔ	ԱՆ	ՃՇ-8	10
					«ՍԵՎԱՍԵՏՐ» ՍՊԸ