



ՏԵՍՔԸ ՎԵՐԵՎԻՑ

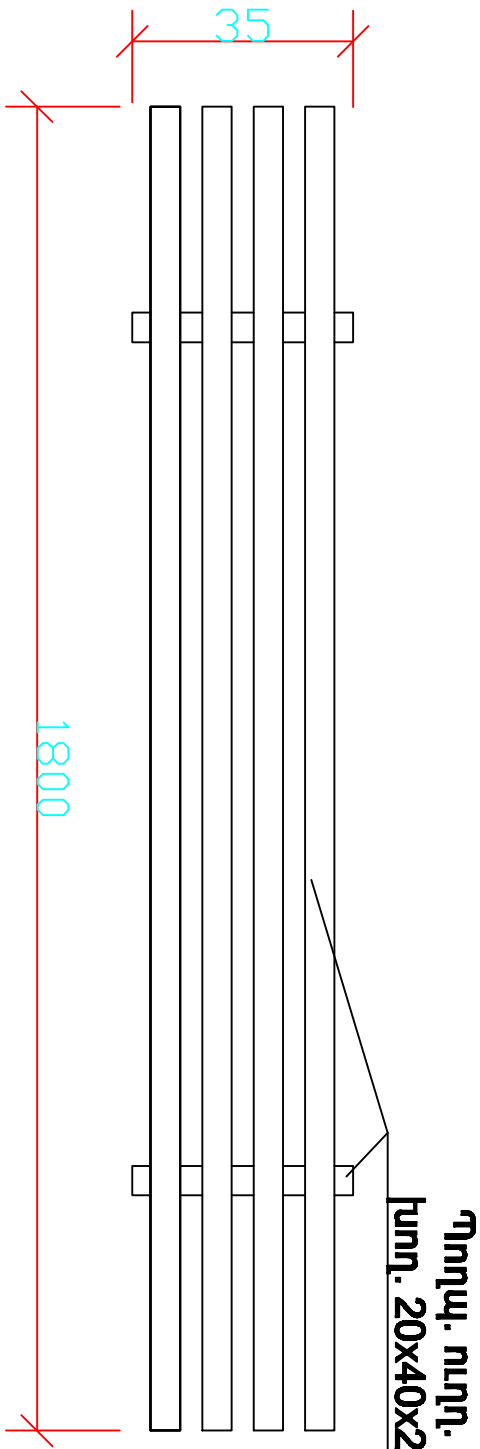

ՏԵՍՔԸ ԿՈՂՔԻՑ

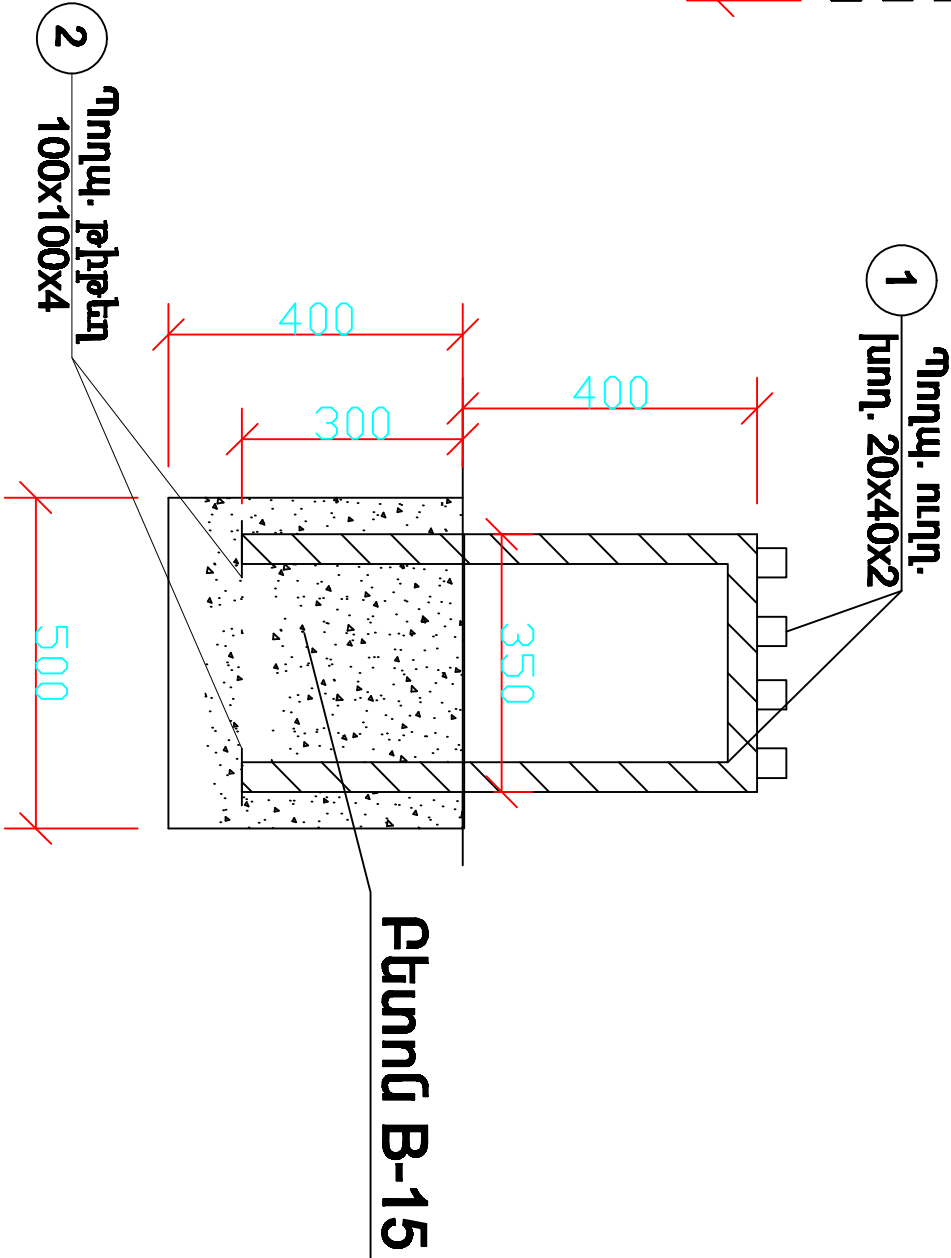

ՄԱՍՆԱԳԻՐ ՄԵԿ ԷԼԵՄԵՆՏԻ ՀԱՄԱՐ				
Հ/Հ	ԱՆՎԱՆԱԽՄ	Քանակ հատ	Միավոր մասնա կգ.	Ծանոթութ. Գ կգ.
1	40x20x2 ՏԼ=17000	գծմ		136.50
2	100x100x4	հատ	0.30	1.20

ԵՔ-ԲԸՀԱՇՁԲ-12/70			
Տնօրեն	Ա. Առաքելյան	Քաղաքային 64 շենքի բակային տարածքի բարեկարգում	
Նախագծող	Է. Մարտիրոսյան		
Նախագծող	Է. Մարտիրոսյան		
Նախագծող	Է. Մարտիրոսյան		
Նստարան		Փուլ	Թիթեղ
Բարեկարգում		ՄԵ	2
		6	
		«Արման Առաքելյան Հիմ» ՍՊԸ	