ՀԱՏԱԿԱԳԻԾ (Սայաթ-Նովա 4, Չափագրություն)
Մ1:200

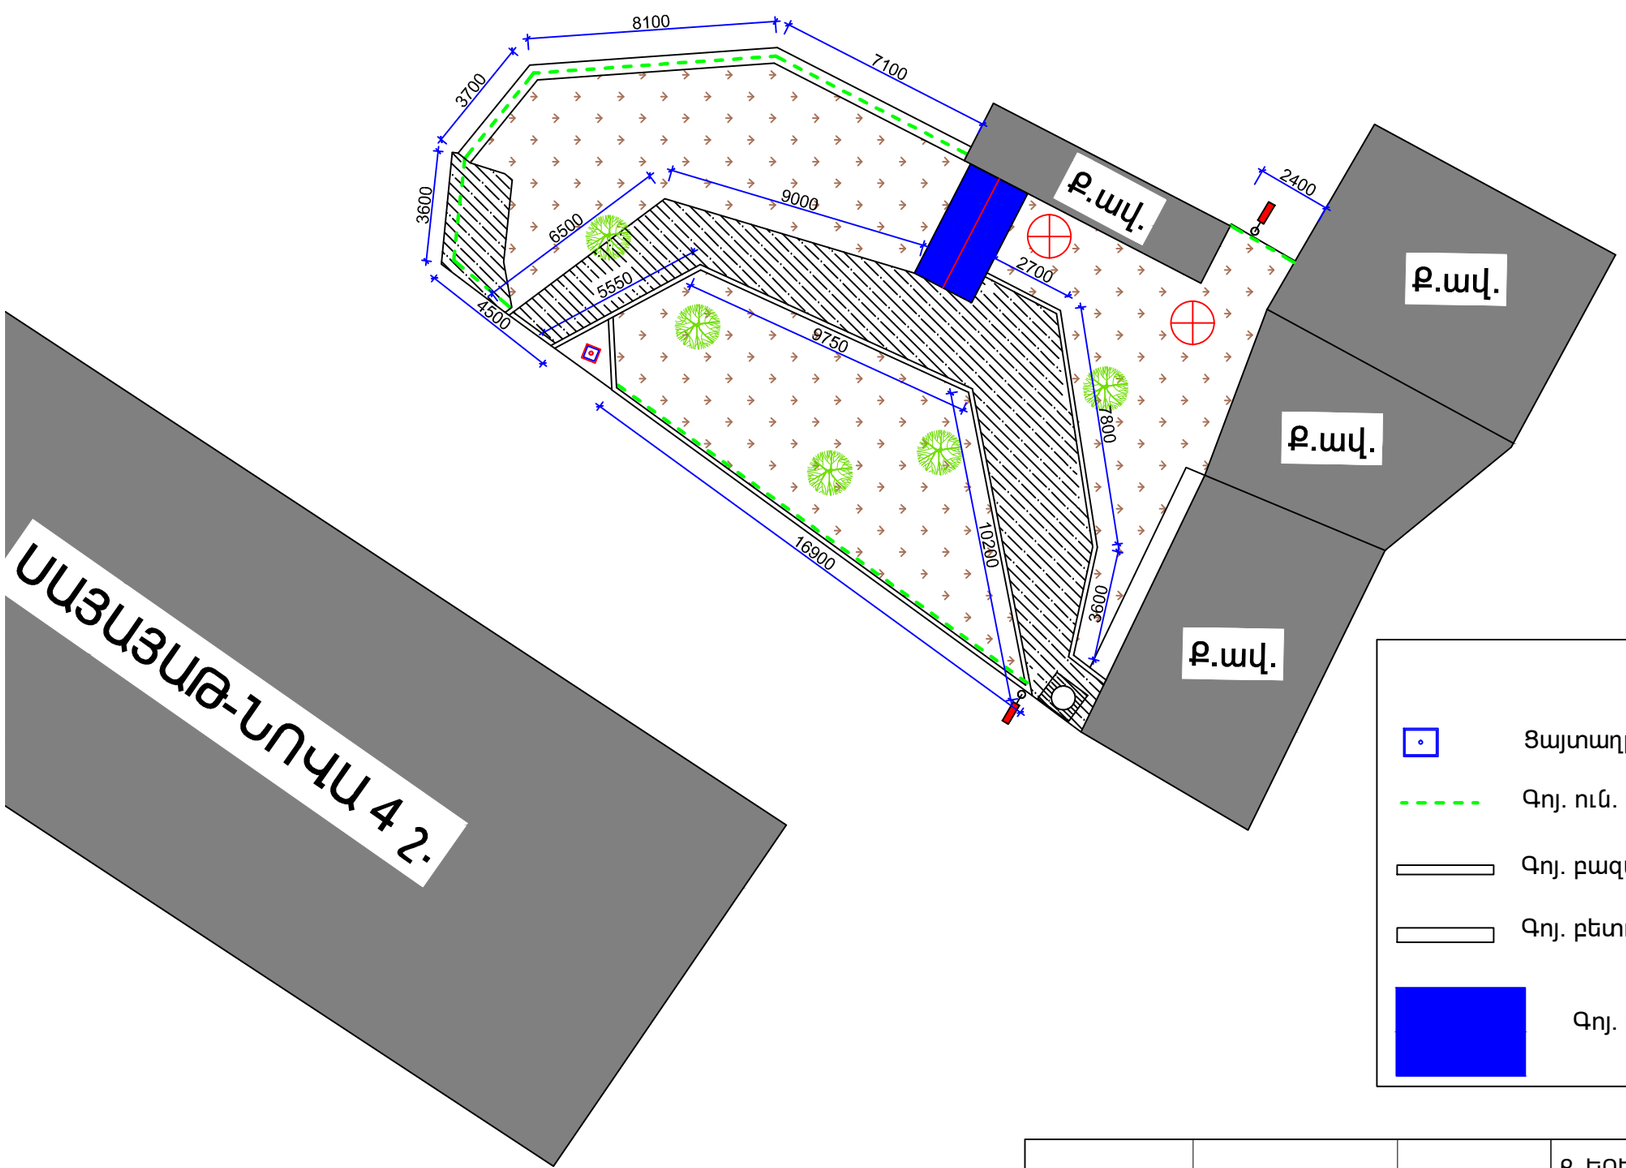

ՔԱՆԴՄԱՆ ԱՇԽԱՏԱՆՔՆԵՐ Սայաթ-Նովա 4 (հատված)			
N	ԱՇԽԱՏԱՆՔԻ ԱՆՎԱՆՈՒՄ	ՔԱՆԱԿ	ՄԻ ՎՈ
1	Բազալտե եզրաքարերի քանդում 300x150	21	գ
2	Քայքայված բետոնե հատակների քանդում 100մմ	75	մ/
3	Հին մետաղյա ճաղաշարերի, խողովակների և ցանկապատի ապամոնտաժում	0.5	տ
4	Տարածքի մաքրում աղբից և թփուտներից	35	մ/

Պայմանական նշաններ

- Ցայտաղբյուր
- Գոյ. ուն. մետ. ցանկապատ
- Գոյ. բազալտե եզրաքար
- Գոյ. բետոնե եզրաքար
- Գոյ. ուն. Զրուցարան
- Բետոնե հատակներ
- Գոյ. ուն. էլ. լուսավորության սյ
- Ծառ

			Ք. ԵՐԵՎԱՆԻ ԿԵՆՏՐՈՆ ՎԱՐՉԱԿԱՆ ՇՐՋԱՆԻ ՍԱՅԱԹ-ՆՈՎԱ 4, 6 և ԱԲՈՎՅԱ ՇԵՆՔԵՐԻ ԲԱԿԱՅԻՆ ՏԱՐԱԾՔՆԵՐԻ ՎԵՐԱՆՈՐՈԳՄԱՆ ՆԱԽԱԳԻԾ			
Ն.Գ.Ճ.	Հ. Հովսեփյան			էտապ	թերթ	թերթ
Նախագծեց	Հ. Օհանյան			ՃՇ	3	1
			ՀԱՏԱԿԱԳԻԾ (Չափագրություն) Սայաթ-Նովա 4 հատված	«ՍՈՒՖԵՏ» ՍՊԸ		