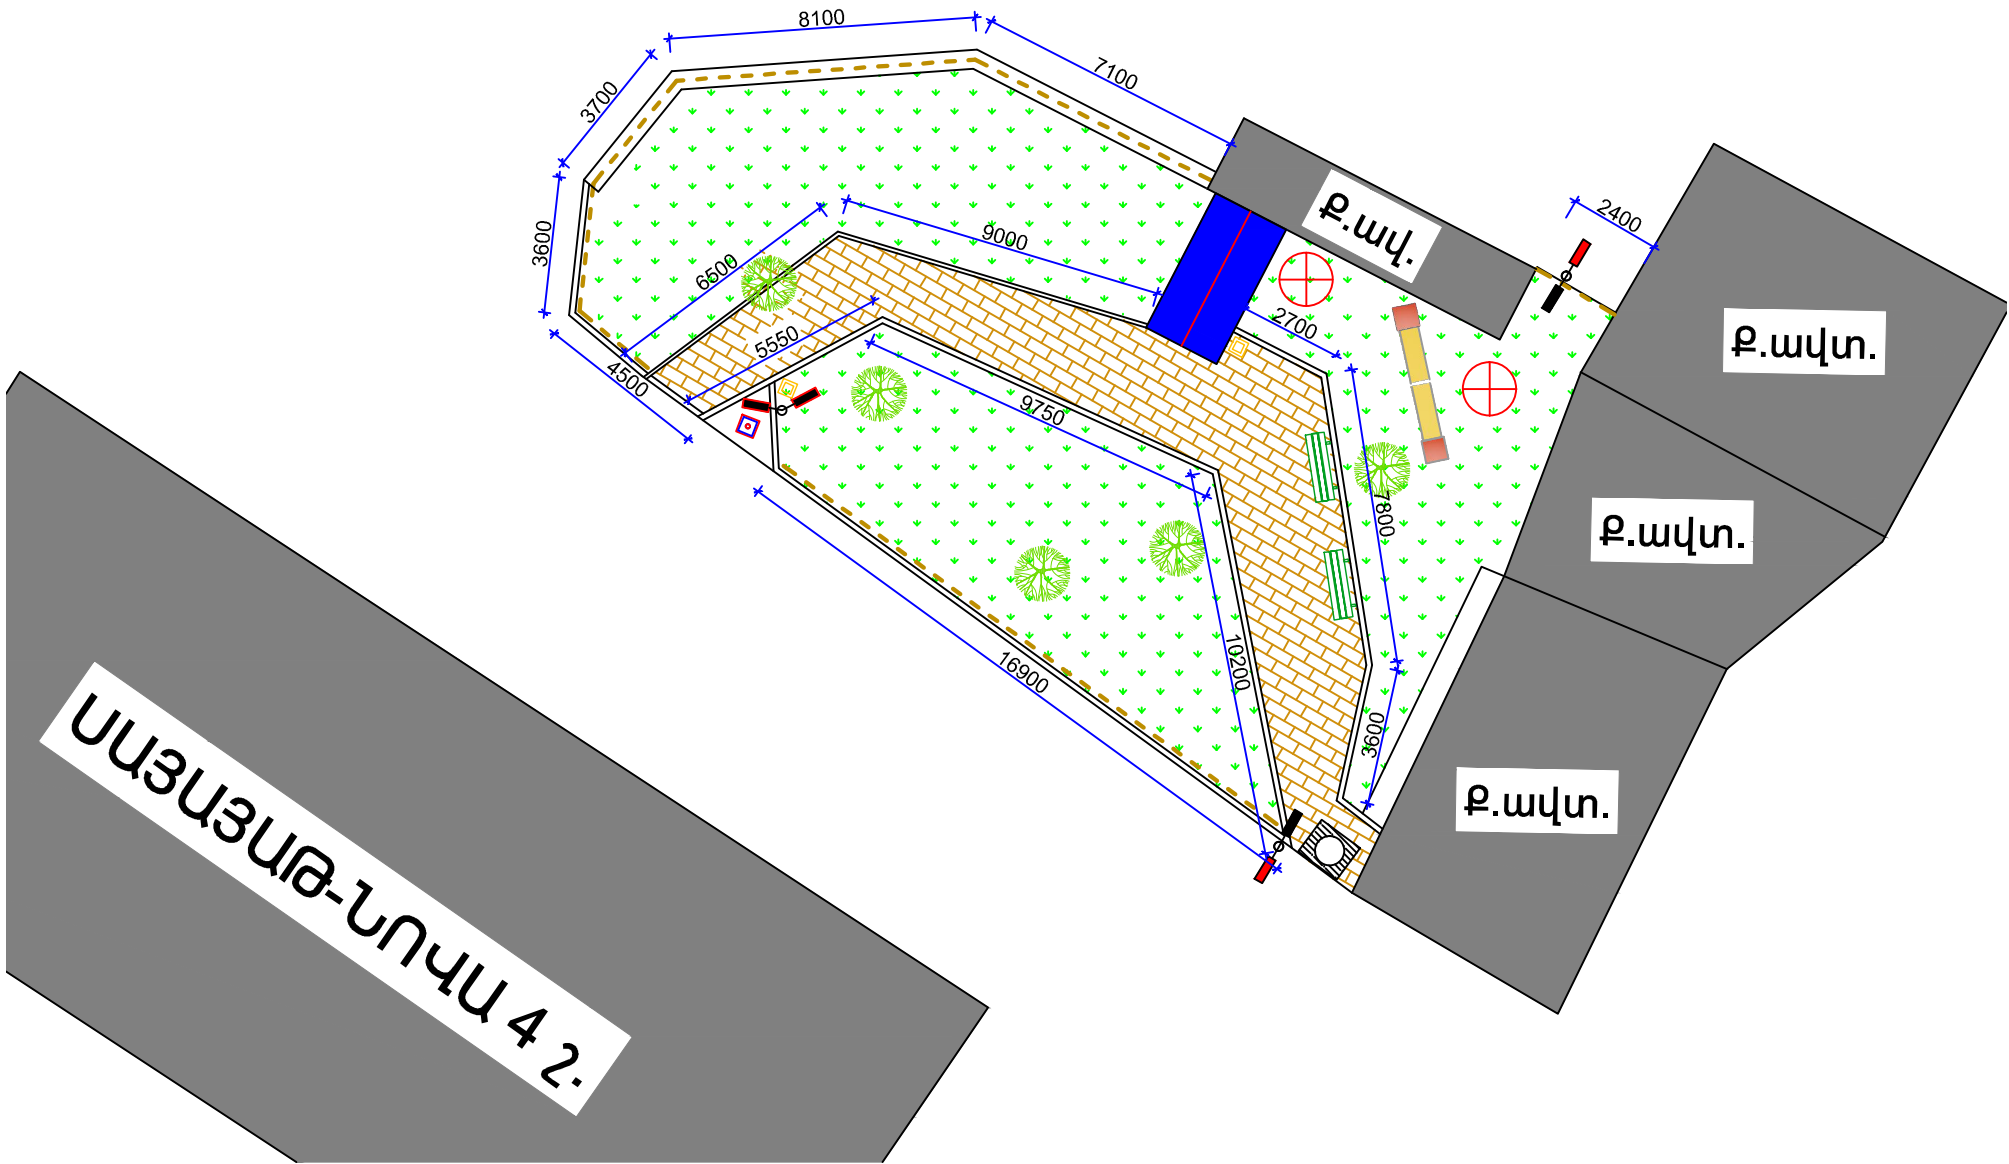





ՀԱՏԱԿԱԳԻԾ (Սայաթ-Նովա 4)  
Մ1:200





Պայմանական նշաններ


- 


Հորիզոնական ճոճանակ
- 


Զրուցարան
- 

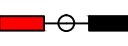
Բազալտե եզրաքար 100x200
- 

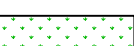
Նստարան
- 


Բետոնե եզրաքար 150x300
- 


Աղբաման
- 

Նոր էլ. լուսավորության սյուն
- 

Ցայտադրյալ
- 

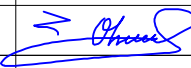
Ավելացվող էլ. լուսավորության բարձակ
- 

Կանաչապատում
- 

Նոր ճաղաշար
- 

Արահետ բետոնե սալիկներից

ԿԵՐԱՆՈՐՈՂՄԱՆ ԱՇԽԱՏԱՆՔՆԵՐ Սայաթ-Նովա 4 (հատված)		
N	ԱՇԽԱՏԱՆՔԻ ԱՆՎԱՆՈՒՄ	ՔԱՆԱԿ
ԿԵՐԱՆՈՐՈՂՄԱՆ ԱՇԽԱՏԱՆՔՆԵՐ		
1	Նոր բազալտե եզրաքարերի տեղադրում 300x150	26
2	Նոր բազալտե եզրաքարերի տեղադրում 100x200	15.5
3	Մեծ եզրաքարերի քանդումից վնասված ասֆալտե շերտի իրականացում 50մմ	5.25
4	Խճի շերտ ասֆալտի տակ 100մմ	0.525
5	Տարածքի հարթեցում ձեռքով	40
6	Կանաչապատ տարածքի իրականացում սևահողի(70%) և կարմիր ավազի(30%) խառնուրդով 120 մմ	205
7	Սերմի ցանում	205
8	Խաղ ճոճանակ (հորիզոնական)	1
9	Նոր աղբամանների տեղադրում	2
10	Նոր նստարանների տեղադրում	2
11	Գոյ. ուն. բետոնե եզրաքարերի վերանորոգում g/ա-ով	19
12	Գոյ. ուն. հենապատի բազալտե գլխադիրների քանդում և վերատեղադրում 100x500	4
13	Արահետների իրականացում 60 մմ գունավոր սալիկներով	71
14	Կապույտ ավազից բարձիկ արահետների տակ 100 մմ	7.1
15	Խճի շերտ արահետների տակ 100 մմ	7.1
16	Գոյություն ունեցող զրուցարանի հատակի վերանորոգում g/ավ-ով 30 մմ	8
17	Գոյություն ունեցող զրուցարանի պակասող մետաղական մասերի ավելացում	10
18	Զրուցարանի նոր լաքապատ փայտե նստատեղերի իրականացում	0.072
19	Գոյություն ունեցող զրուցարանի մետաղական մասերի յուղաներկում, 2 շերտ	50

Ք. ԵՐԵՎԱՆԻ ԿԵՆՏՐՈՆ ՎԱՐՉԱԿԱՆ ՇՐՋԱՆԻ ՍԱՅԱԹ-ՆՈՎԱ 4, 6 և Լ ՇԵՆՔԵՐԻ ԲԱԿԱՅԻՆ ՏԱՐԱԾՔՆԵՐԻ ԿԵՐԱՆՈՐՈՂՄԱՆ ՆԱԽԱԳԻԾ				
Ն.Գ.Ճ.	Հ. Հովսեփյան			Էտապ
Նախագծեց	Հ. Օհանյան			թերթ
				ՃՇ
				4
			ՀԱՏԱԿԱԳԻԾ Մ1:200 Սայաթ-Նովա 4 հատված	
			«ՍՈՒՖԵՏ» Լ	