


ԱՐՈՎՅԱՆ 13 Չ.

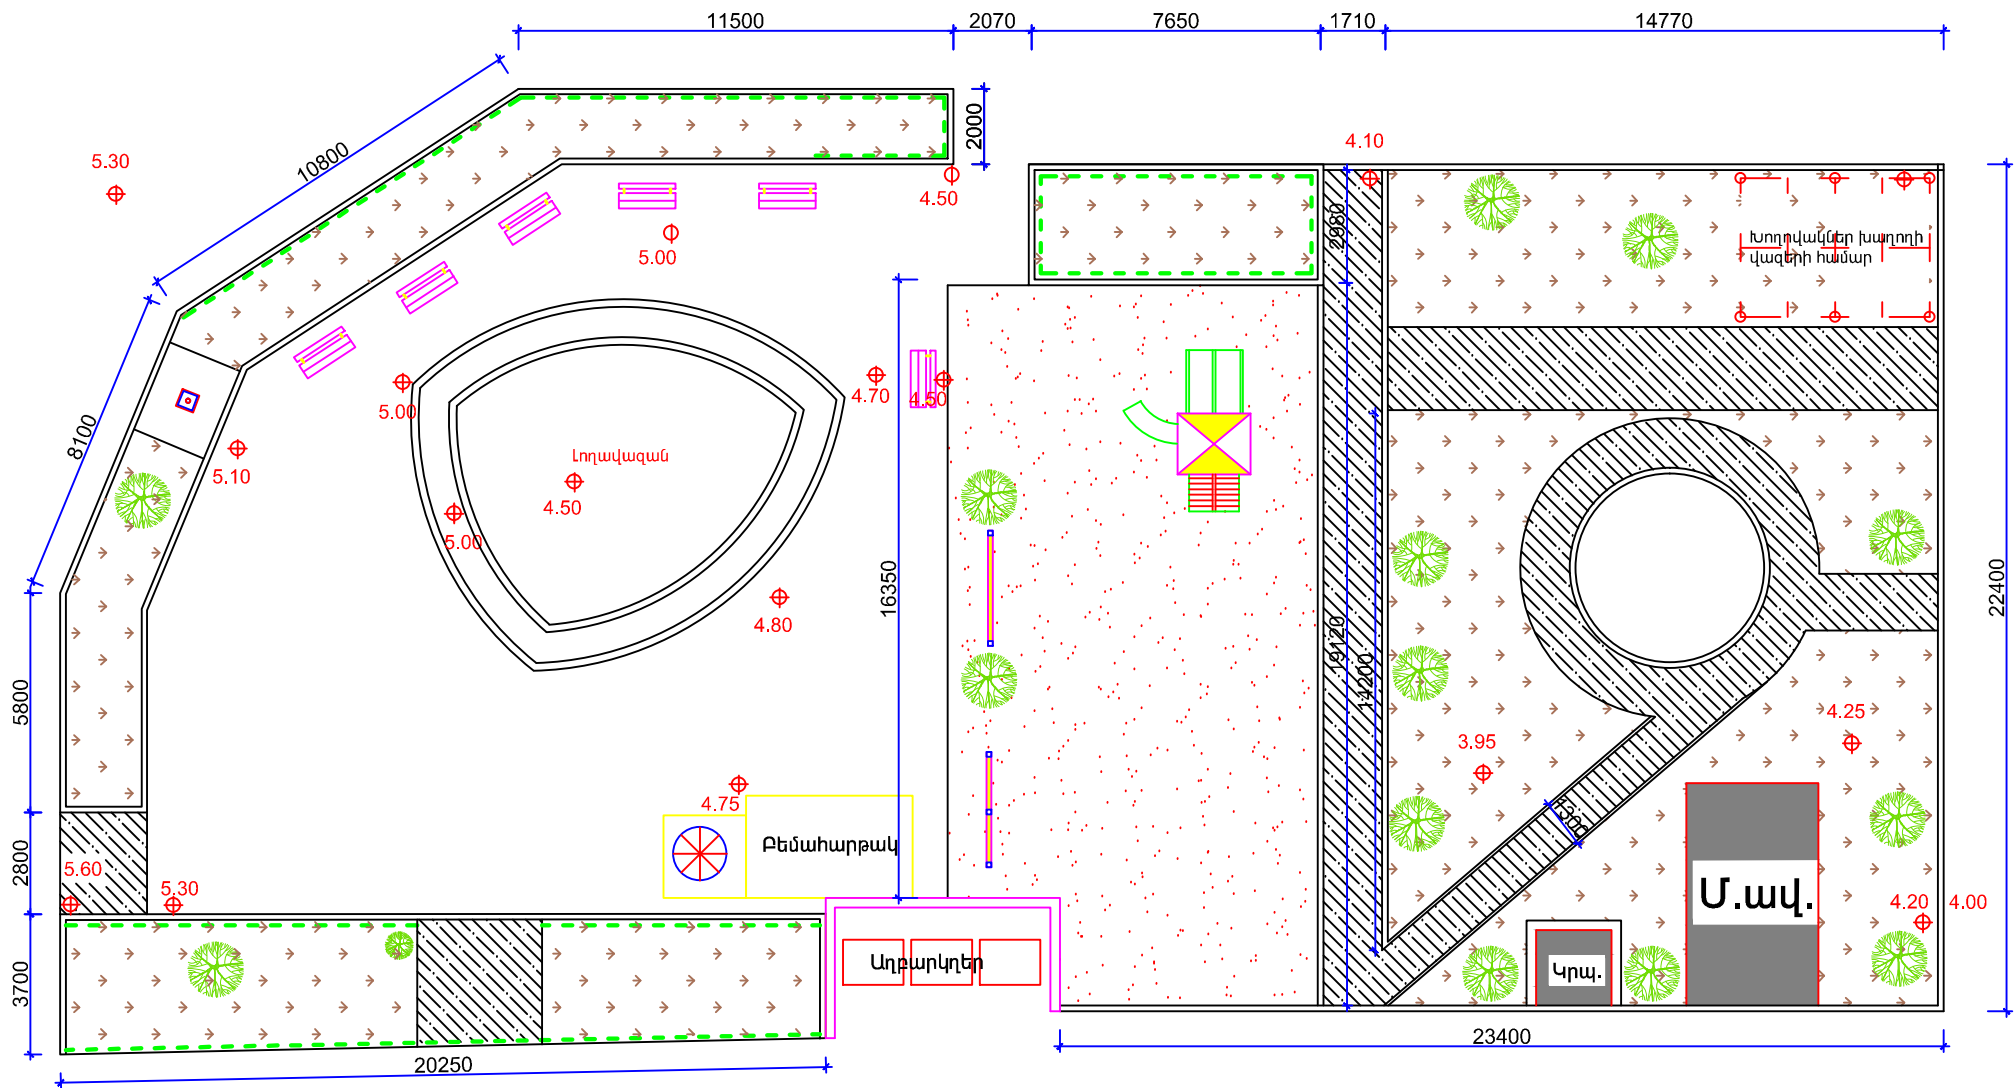

ՔԱՆԴԱՆԱՆ ԱՇԽԱՏԱՆՔՆԵՐ Արվյան 13 (հատված)		
N	ԱՇԽԱՏԱՆՔԻ ԱՆՎԱՆՈՒՄ	ՔԱՆ
ՔԱՆԴԱՆԱՆ ԱՇԽԱՏԱՆՔՆԵՐ		
1	Քաղաքի եզրաքարերի քանդում 300x150	72
2	Քետոնե եզրաքարերի քանդում 300x150	141
3	Քայքայված բետոնե հենապատի քանդում h=350 մմ	1.2
4	Ասֆալտի քանդում խճի հետ միասին 150	300
5	Քայքայված բետոնե հատակների քանդում	63
6	Գոյ. ունեցող կարուսելի ապամոնտաժում	1
7	Գոյ. ունեցող կարուսելի բետոնե հարթակի քանդում	1.4
8	Բեմի քայքայված ց/ա սվաղի քանդում	19.5
9	Լողավազանի սվաղի քանդում պատերից	27
10	Լողավազանի հարթաշերտի քանդում	75
11	Հին մետաղյա ձաղաչարերի, խողովակների և ցանկապատի ապամոնտաժում	1.15
12	Տարածքի մաքրում աղբից և թփուտներից	70
13	Նստարանների ապամոնտաժում	6
14	Գոյ. ունեցող ոռոգման գծերի ապամոնտաժում	66

Պայմանական նշաններ

-
- Գոյ. ուն. խաղասարքեր

Գոյ. ուն. խաղասարքեր

Գոյ. ուն. բազալտե եզրաքար 150x300

Գոյ. ուն. բետոնե եզրաքար 150x300

Ծառ

Գոյ. ուն. նստարան

Ցայտաղբյուր

Գոյ. ուն. ձաղաչար

Կանաչապատում

Կարմիր ավազ

Բետոնե հատակներ

Ք. ԵՐԵՎԱՆԻ ԿԵՆՏՐՈՆ ՎԱՐՉԱԿԱՆ ՇՐՋԱՆԻ ՍԱՅԱԹ-ՆՈՎԱ 4, 6 և Լ ՇԵՆՔԵՐԻ ԲԱԿԱՅԻՆ ՏԱՐԱԾՔՆԵՐԻ ՎԵՐԱՆՈՐՈԳՄԱՆ ՆԱԽԱԳԻԾ				
Ն.Գ.Ճ.	Հ. Հովսեփյան		Էտապ	թերթ
Նախագծեց	Հ. Օհանյան			
			ՃՇ	5
			ՀԱՏԱԿԱԳԻԾ (Չափագրություն) Արվյան 13 հատված	
			«ՍՈՒՖԵՏ» Լ	