




Կտրվածք 1-1

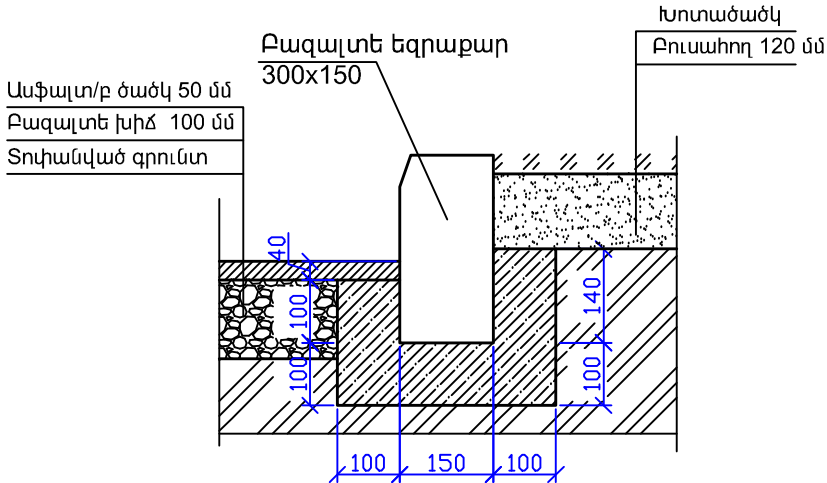


Կտրվածք 2-2

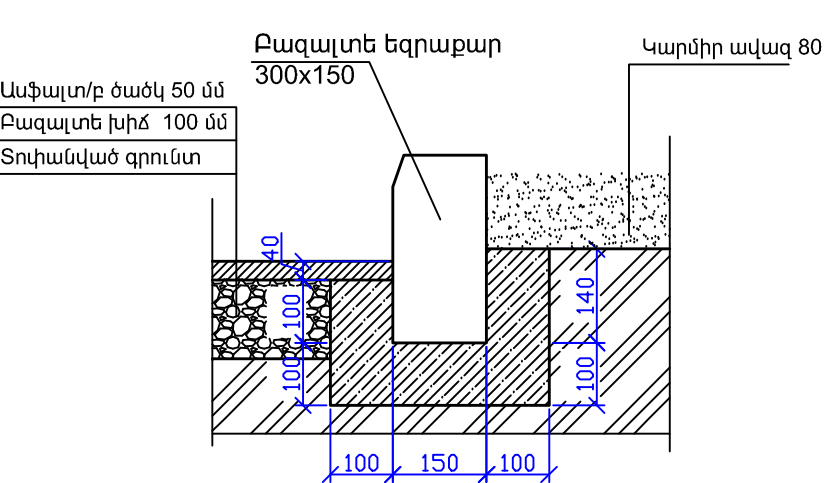


Կտրվածք 3-3

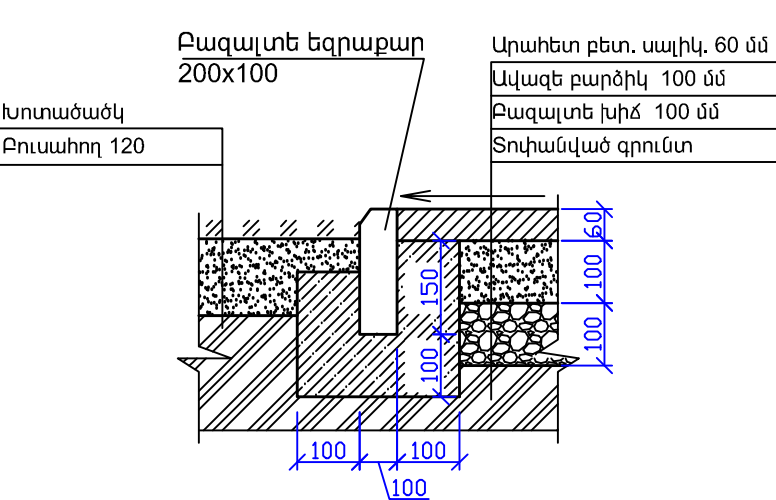


Կտրվածք 4-4

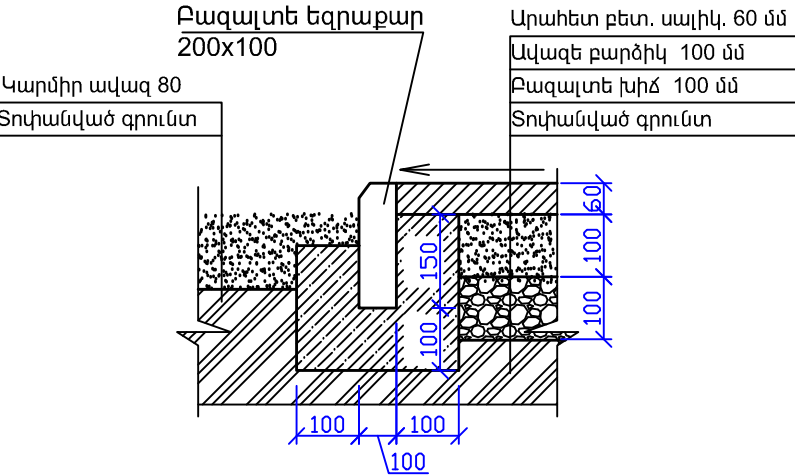

Կտրվածք 6-6

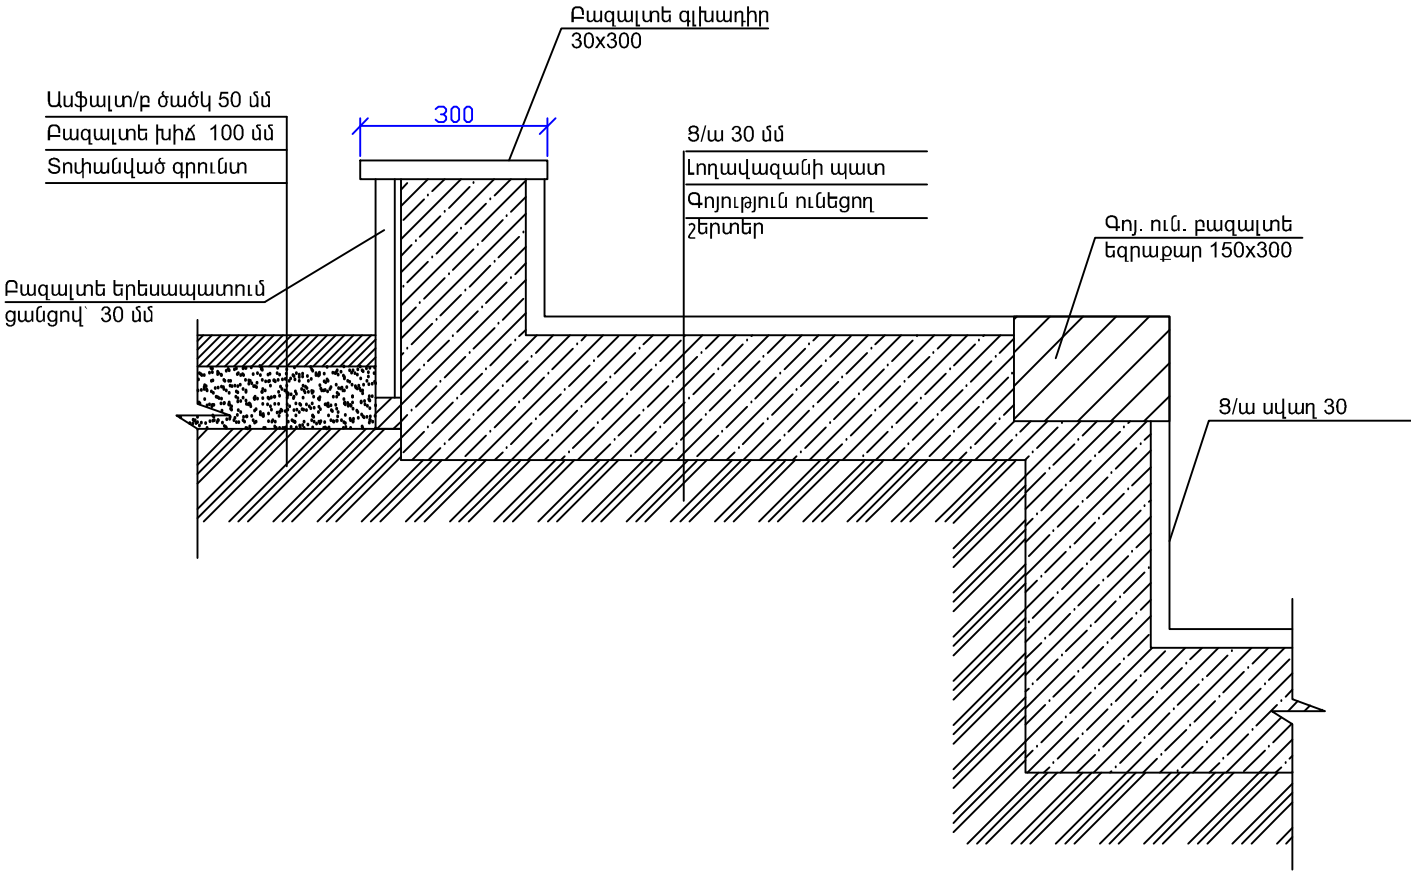

Կտրվածք 5-5

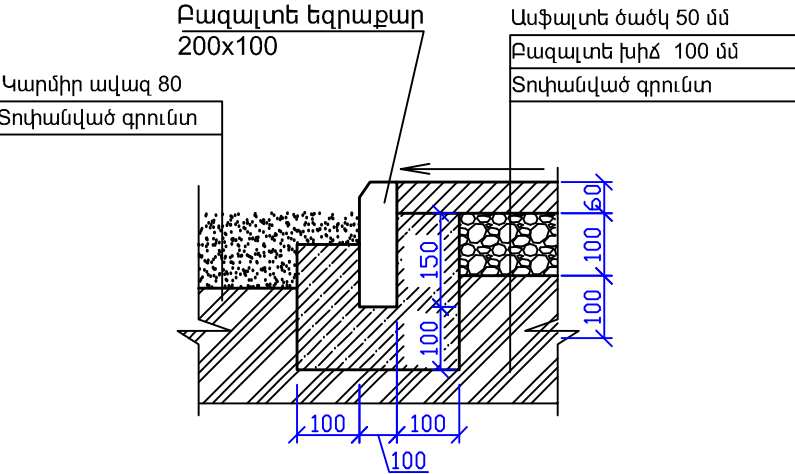

			Ք. ԵՐԵՎԱՆԻ ԿԵՆՏՐՈՆ ԿԱՐԶԱԿԱՆ ՇՐՋԱՆԻ ՍԱՅԱԹ-ՆՈԿԱ 4, 6 և ԱԲՈՎՅԱԼ ՇԵՆՔԵՐԻ ԲԱԿԱՅԻՆ ՏԱՐԱԾՔՆԵՐԻ ԿԵՐԱՆՈՐՈՂՄԱՆ ՆԱԽԱԳԻԾ			
Ն.Գ.Ճ.	Հ. Հովսեփյան			Էտապ	թերթ	թերթ
Նախագծեց	Հ. Օհանյան			ՃՇ	7	1
			ԿՏՐՎԱԾՔՆԵՐ	«ՍՈՒՖԵՏ» ՍՊԸ		