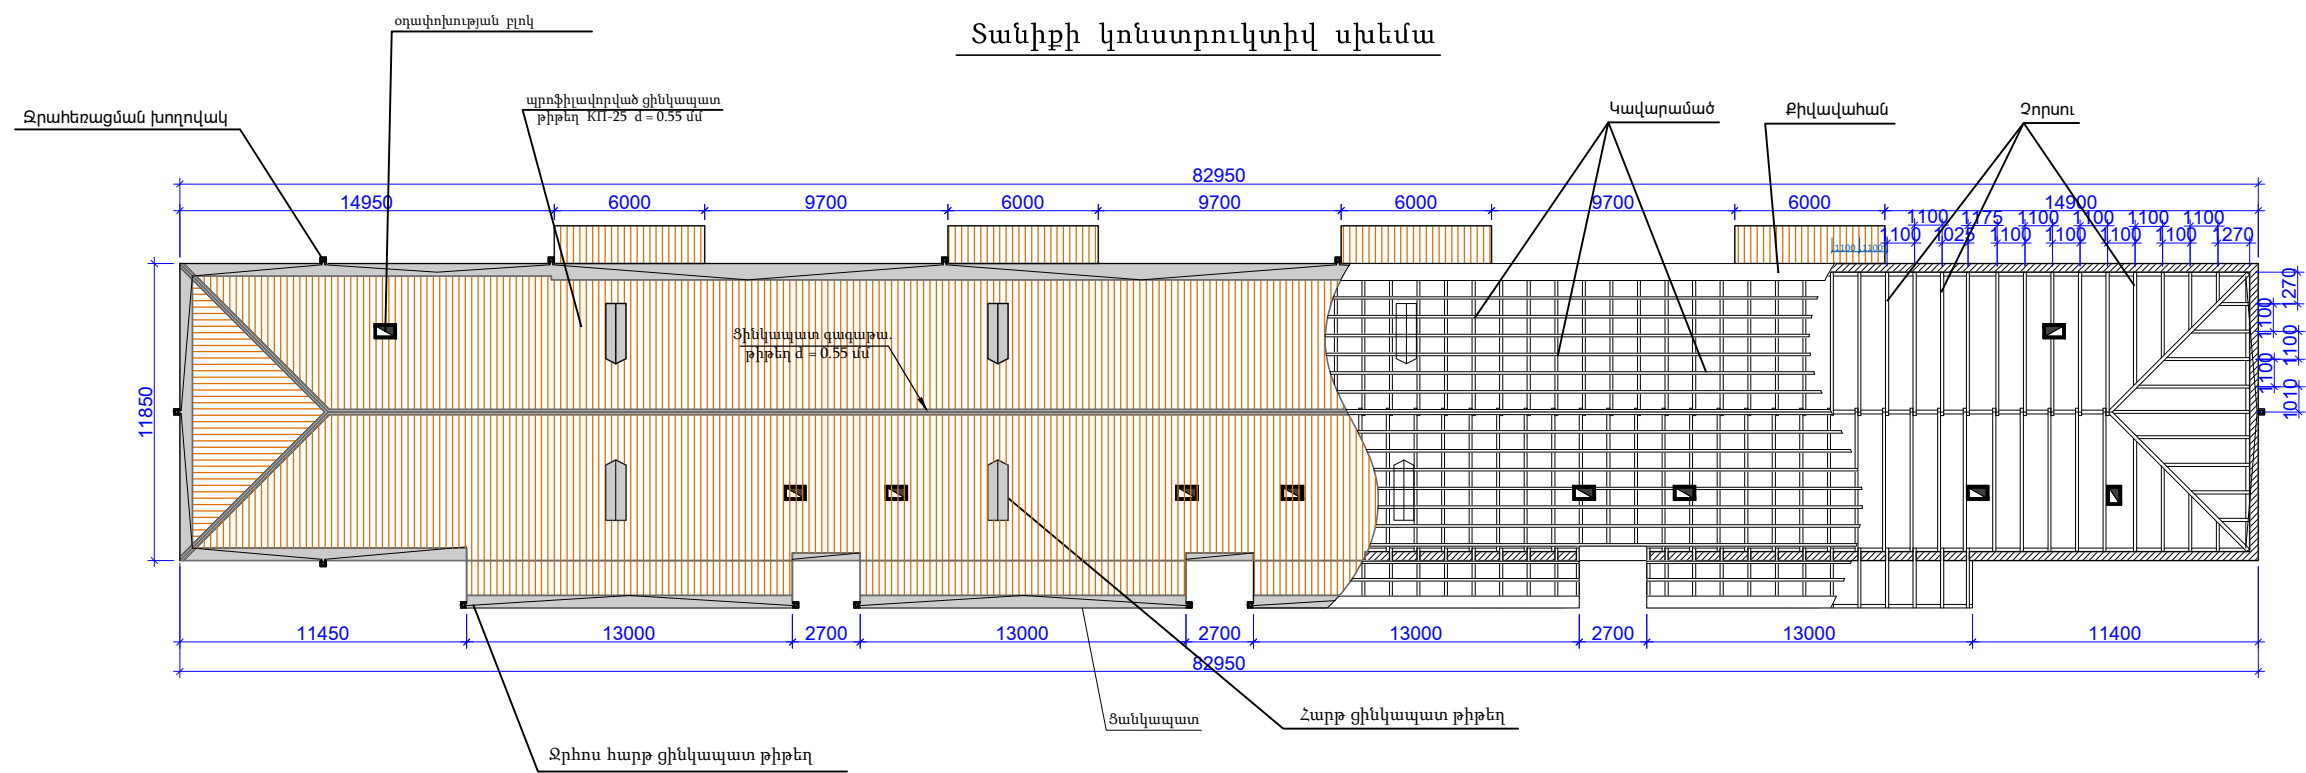


Երևան քաղաքի Նոր Նորք վարչական շրջանի Բակունցի 2 նրբ. հ.13/2 բազմաբնակարան շենքի տանիքի հիմնանորոգում			ՊԱՏՎԵՐ № ԵՔ-ՊԸԱՇՁԲ-13/65-1»		
ՏՆՕՐԵՆ	Լ. ԳՐԻԳՈՐՅԱՆ		Հարտարապետաշինարարական		
ՆԱԽԱԳԾԵՑ	Դ. ՀԱԿՈԲՅԱՆ		Տանիքի կոնստրուկտիվ սխեմա Մ 1:300		
			Փուլ	Թերթ	Թերթեր
			ԱՆ	ՃՇ-3	8
			«Թ.Ա.Հ.Գ.Գրիգ» ՍՊԸ		