

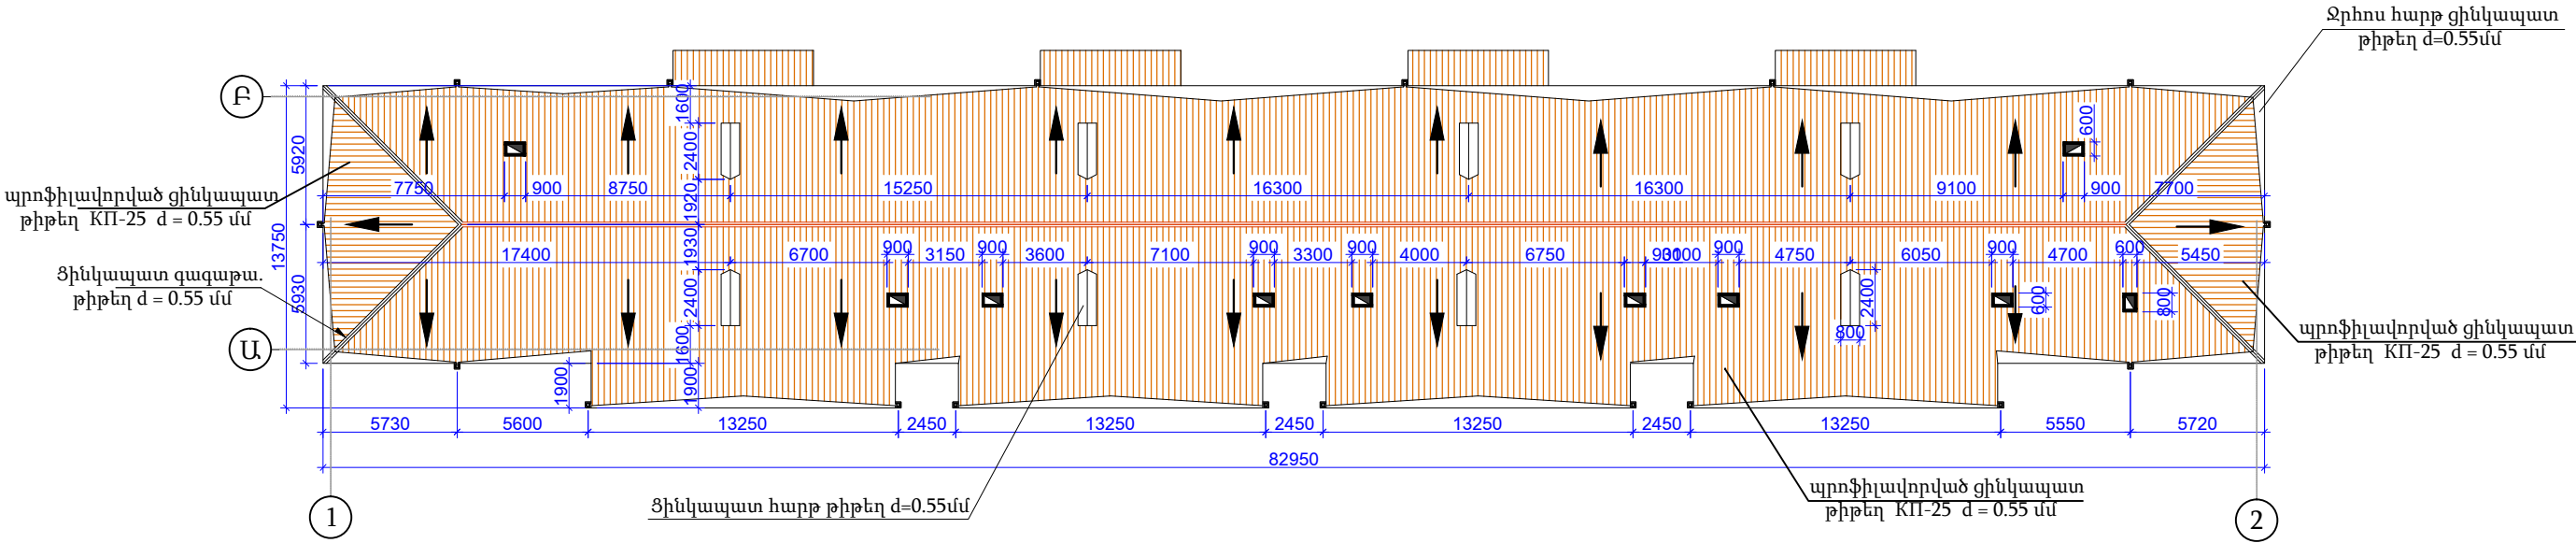


Տ ա ն ի ք ի հ ա տ ա կ ա գ ի ծ

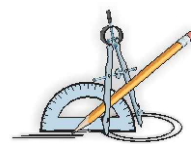

Տ ա ն ի ք ի չ ա փ ա գ ռ ո յ ո Ւ Ն

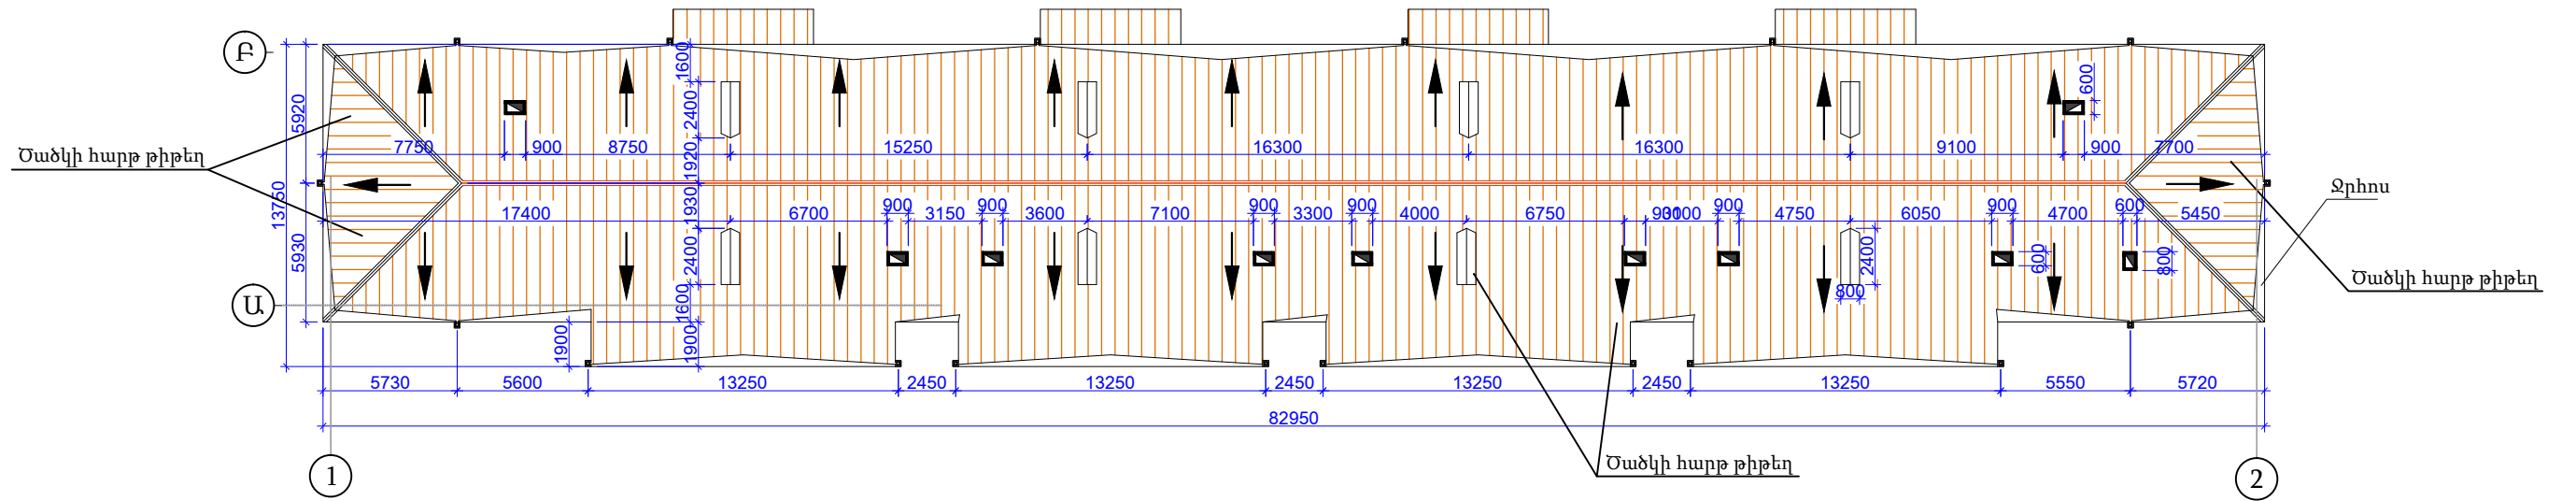

Երևան քաղաքի Նոր Նորք վարչական շրջանի Բակունցի 2 նրբ. հ.13/2 բազմաբնակարան շենքի տանիքի հիմնանորոգում			ՊԱՏՎԵՐ № ԵՔ-ՊԸԱՇԶԲ-13/65-1»		
			Ճարտարապետաշինարարական		
Լ. ԳՐԻԳՈՐՅԱՆ			Տանիքի հատակագիծ Մ 1:300 Տանիքի չափագրություն Մ 1:300		
Դ. ՀԱԿՈԲՅԱՆ					
			Փուլ	Թերթ	Թերթեր
			ԱՆ	ՃՇ-4	8
			«Թ.Ա.Հ.Գ.Գրիգ» ՍՊԸ		