



SԱՆԻՔԻ ԵԶՐԱՅԻՆ ՀԱՆԳՈՒՅՑ " A "


ՀԱՐԹ ԹԻԹԵՂԻՑ ԿԱՐԱՆՆԵՐԻ ԻՐԱԿԱՆԱՑՄԱՆ
ՀԱԶՈՐԴԱԿԱՆՈՒԹՅԱՆ

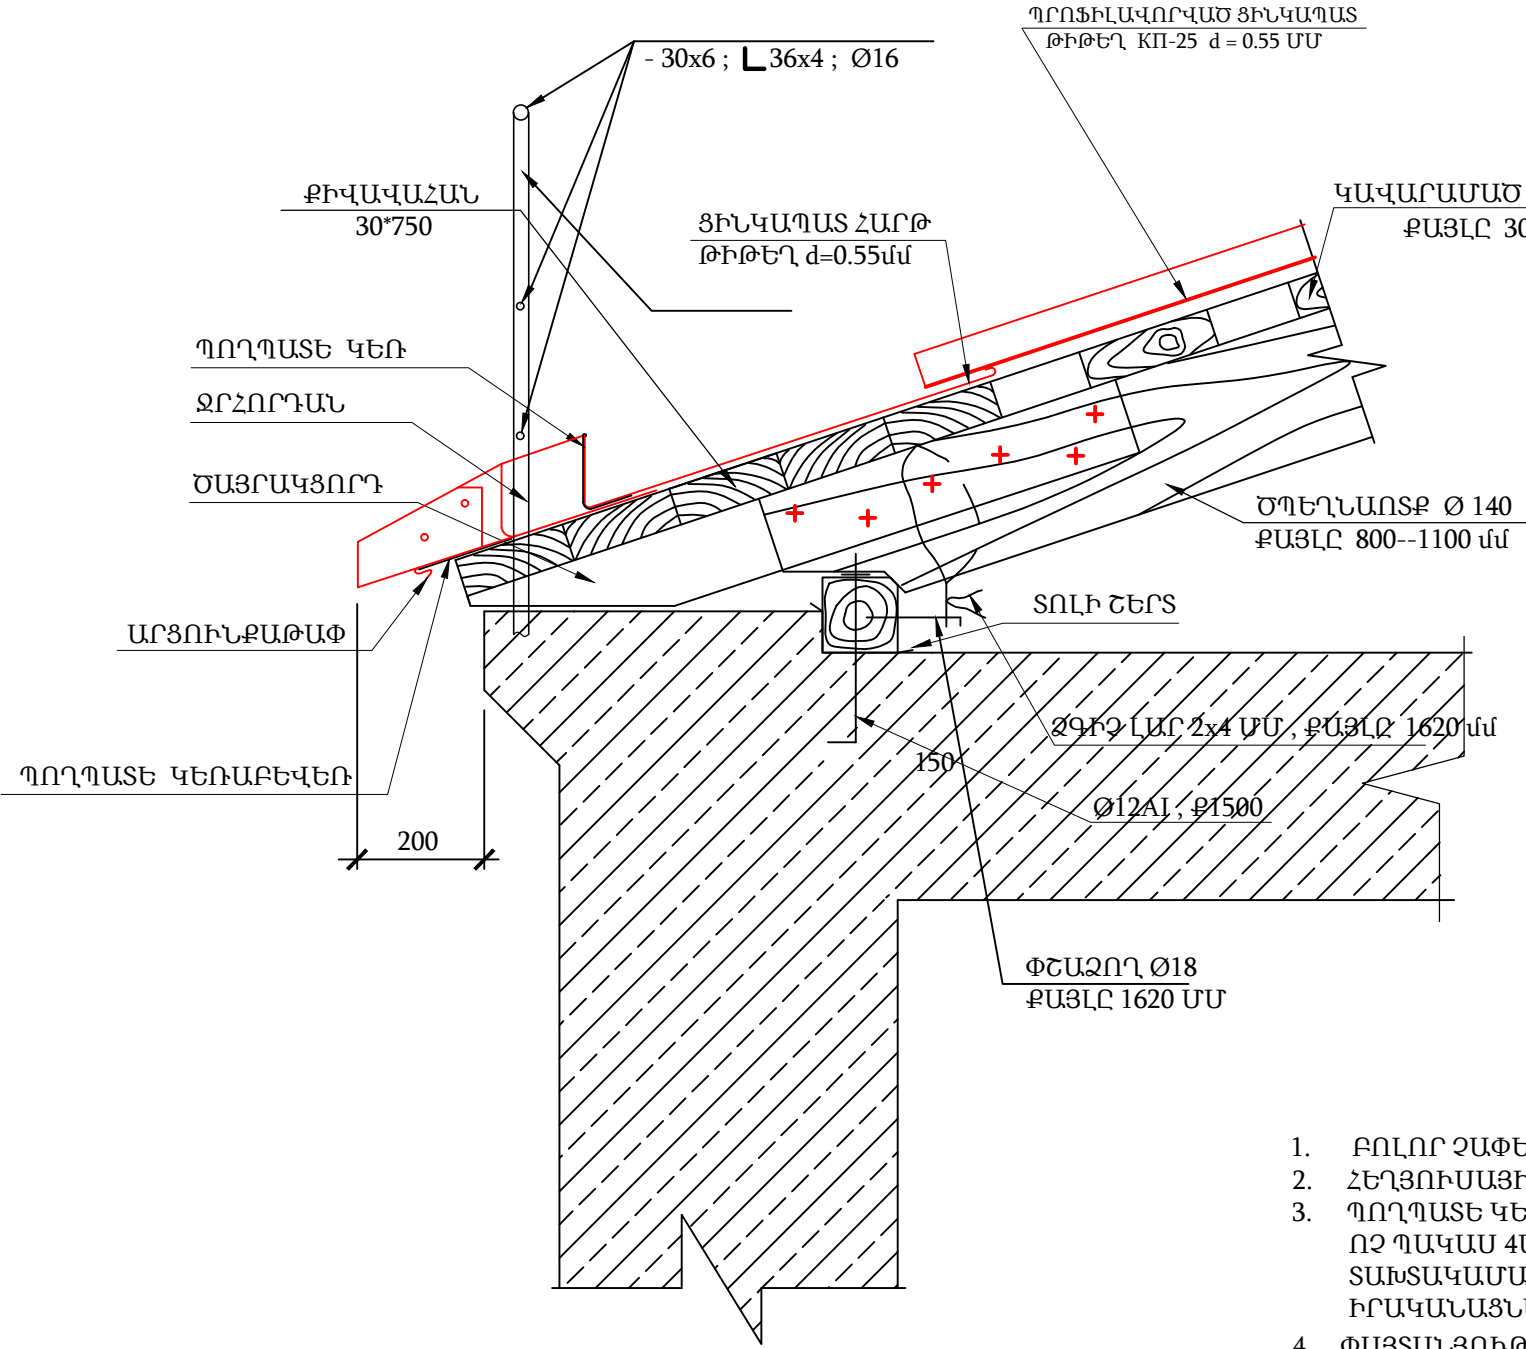

ՊՈՂՊԱՏԵ ԿԵՌԱԲԵՎԵՌ

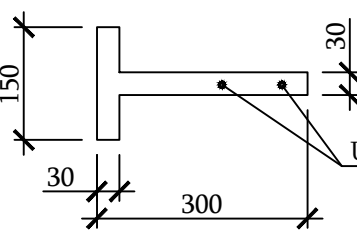


ՊՈՂՊԱՏԵ ԿԵՌ

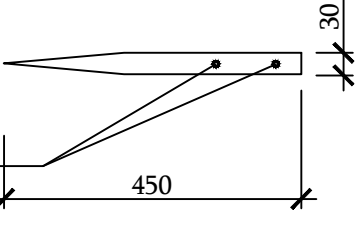

ԾԱՆՈԹՈՒԹՅՈՒՆ

- ԲՈՒՈՐ ԶԱՓԵՐԸ ՏՐՎԱԾ ԵՆ ՄՄ-ՈՎ:
- ՀԵՂՅՈՒՍԱՅԻՆ ՄԻԱՑՈՒՄՆԵՐՈՒՄ ՏԱՓՈՂԱԿՆԵՐԻ ԵՎ ՀԱԿԱՄԱՆԵԿՆԵՐԻ ՏԵՂԱԴՐՈՒՄԸ ՊԱՐՏԱԴԻՐ Է:
- ՊՈՂՊԱՏԵ ԿԵՌԱԲԵՎԵՌԻ ՀԱՍՏՈՒԹՅՈՒՆԸ ՆՇԱՆԱԿԵԼ 5ՄՄ, ԻՄԿ ՊՈՂՊԱՏԵ ԿԵՌԻ ՀԱՍՏՈՒԹՅՈՒՆԸ ՈՉ ՊԱԿԱՍ 4ՄՄ-ԻՑ: ՊՈՂՊԱՏԵ ԿԵՌԱԲԵՎԵՌԻ ՎԵՐԵՎԻ ՄԱԿԵՐԵՍԸ ՊԵՏՔ Է ՀԱՎԱՍԱՐ ԼԻՆԻ ՏԱԽՏԱԿԱՄԱԾԻ ՎԵՐԵՎԻ ՄԱԿԵՐԵՍԻՆ, ՈՐԻ ՀԱՄԱՐ ՆԱԽՈՐՈՔ ՏԱԽՏԱԿԱՄԱԾԻ ՎՐԱ 600ՄՄ ՔԱՅԼՈՎ ԻՐԱԿԱՆԱՑՆԵԼ ՓՈՐՎԱԾՔՆԵՐ ԿԵՌԱԲԵՎԵՌԻ ՀԱՍՏՈՒԹՅԱՄԲ:
- ՓԱՅՏԱՆՅՈՒԹԸ ՊԱՏԵԼ ՀԱԿԱՆԵԽԻՉ ԵՎ ՀԱԿԱՀՐԴԵՀԱՅԻՆ ԼՈՒԾՈՒՅԹՈՎ:

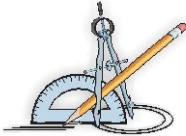

Երևան քաղաքի Նոր Նորք վարչական շրջանի Բակունցի 2 նրբ. հ.13/2 բազմաբնակարան շենքի տանիքի հիմնանորոգում			ՊԱՏՎԵՐ № «ԵՔ-ՊԸԱՇԶԲ-13/65-1»		
ՏՆՕՐԵՆ	Լ. ԳՐԻԳՈՐՅԱՆ		Հարտարապետաշինարարական		
ՆԱԽԱԳԾԵՑ	Դ. ՀԱԿՈԲՅԱՆ		Տանիքի եզրային հանգույց " A "		
			Փուլ	Թերթ	Թերթեր
			ԱՆ	ՃՇ-6	8
			«Թ.Ա.Հ.Գ.Գրիգ» ՍՊԸ		