



ԳԱԳԱԹԱՅԻՆ ՀԱՆԳՈՒՅՑ

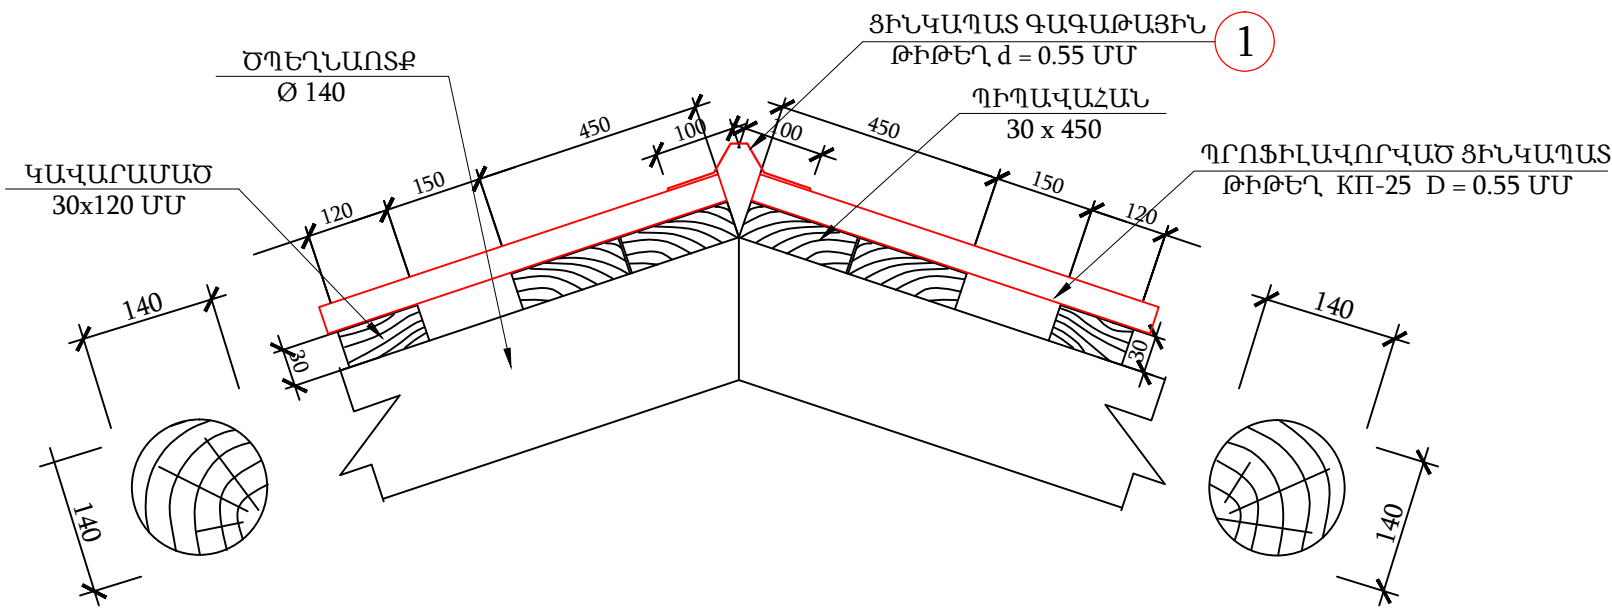

Ծղեղնաճափի եվ թեփալի սիւսնոս

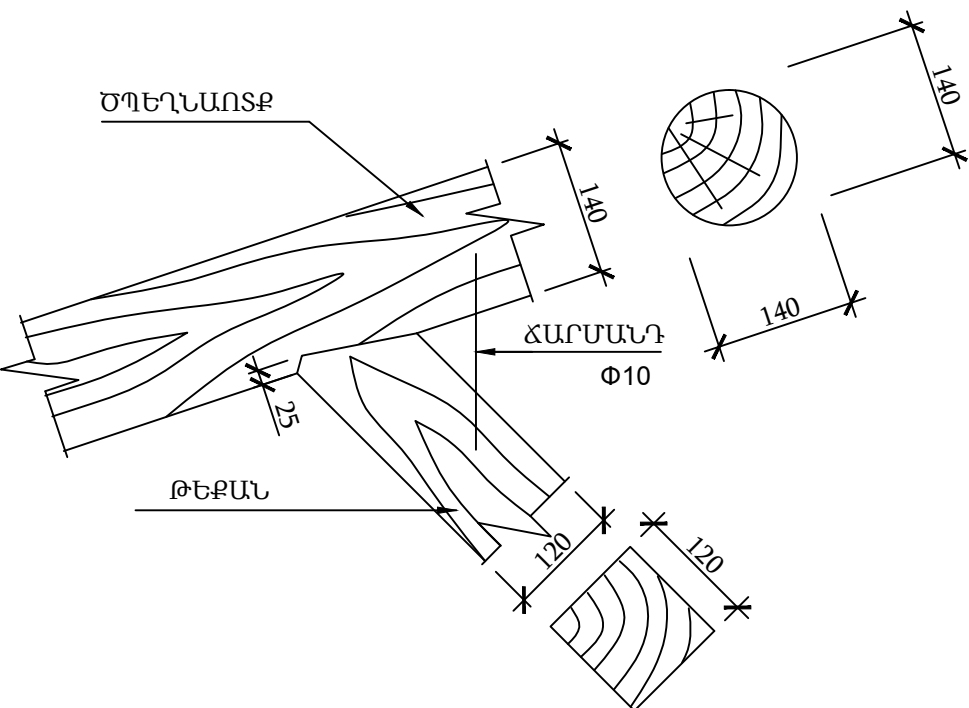


Ցիլհաղաս ԳԱԳԱԹԱՅԻՆ ԹԻԹԵՂԻ ՏԵՍՔԸ /ԾՈՒՎԱԾՔ/

	1
ՏԵՍՔ /ԾՈՒՎԱԾՔ/	
Կտրվածքի երկար. / մմ /	250
Ընդհանուր երկար. / մ /	77.6
Ընդհանուր մակերես. /ք. մ /	19.4

ԾԱՆՈԹՈՒԹՅՈՒՆ

1. ԲՈԼՈՐ ՉԱՓԵՐԸ ՏՐՎԱԾ ԵՆ ՄՄ-ՈՎ:
2. ՀԵՂՅՈՒՄԱՅԻՆ ՄԻԱՅՈՒՄՆԵՐՈՒՄ ՏԱՓՕՂԱԿՆԵՐԻ ԵՎ ՀԱԿԱՄԱՆԵԿՆԵՐԻ ՏԵՂԱԴՐՈՒՄԸ ՊԱՐՏԱԴԻՐ Է:
3. ՀԵՂՅՈՒՄՆԵՐԻ, ՄԵԽԵՐԻ ՉԱՓԸ, ՔԱՆԱԿԸ, ՏԵՂԱԴՐՄԱՆ ՍԽԵՄԱՆ ՏՐՎՈՒՄ Է ՆԱԽԱԳԾՈՂԻ ԿՈՂՄԻՑ:
4. ՓԱՅՏԱՆՅՈՒԹԸ ՊԱՏԵԼ ՀԱԿԱՆԵԽԻՉ ԵՎ ՀԱԿԱՀՐԴԵՀԱՅԻՆ ԼՈՒԾՈՒՅԹՈՎ:
5. ԳԾԱԳՐԻ ՎՐԱ ՏԱՌԵՐՈՎ ՆՇՎԱԾ ՉԱՓԵՐԸ ՏՐՎՈՒՄ ԵՆ ՆԱԽԱԳԾՈՂԻ ԿՈՂՄԻՑ:
6. ՎՐԱԴԻՐՆԵՐԸ ԻՐԱԿԱՆԱՑՆԵԼ ՓԱՅՏԻՑ ԿԱՄ ՄԵՏԱՂԻՑ:

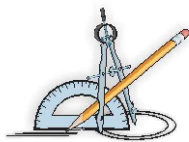

Երևան քաղաքի Նոր Նորք վարչական շրջանի Բակունցի 2 նրբ. հ.13/2 բազմաբնակարան շենքի տանիքի հիմնանորոգում			ՊԱՏՎԵՐ № «ԵՔ-ՊԸԱՇՁԲ-13/65-1»		
ՏՆՕՐԵՆ	Լ. ԳՐԻԳՈՐՅԱՆ		Ճարտարապետաշինարարական		Փուլ
ՆԱԽԱԳԾԵՑ	Դ. ՀԱԿՈԲՅԱՆ		Գազաթային հանգույց		Թերթ
					Մ. ԸՇ-7
					8
					«Թ.Ա.Հ.Գ.Գրիգ» ՍՊԸ