



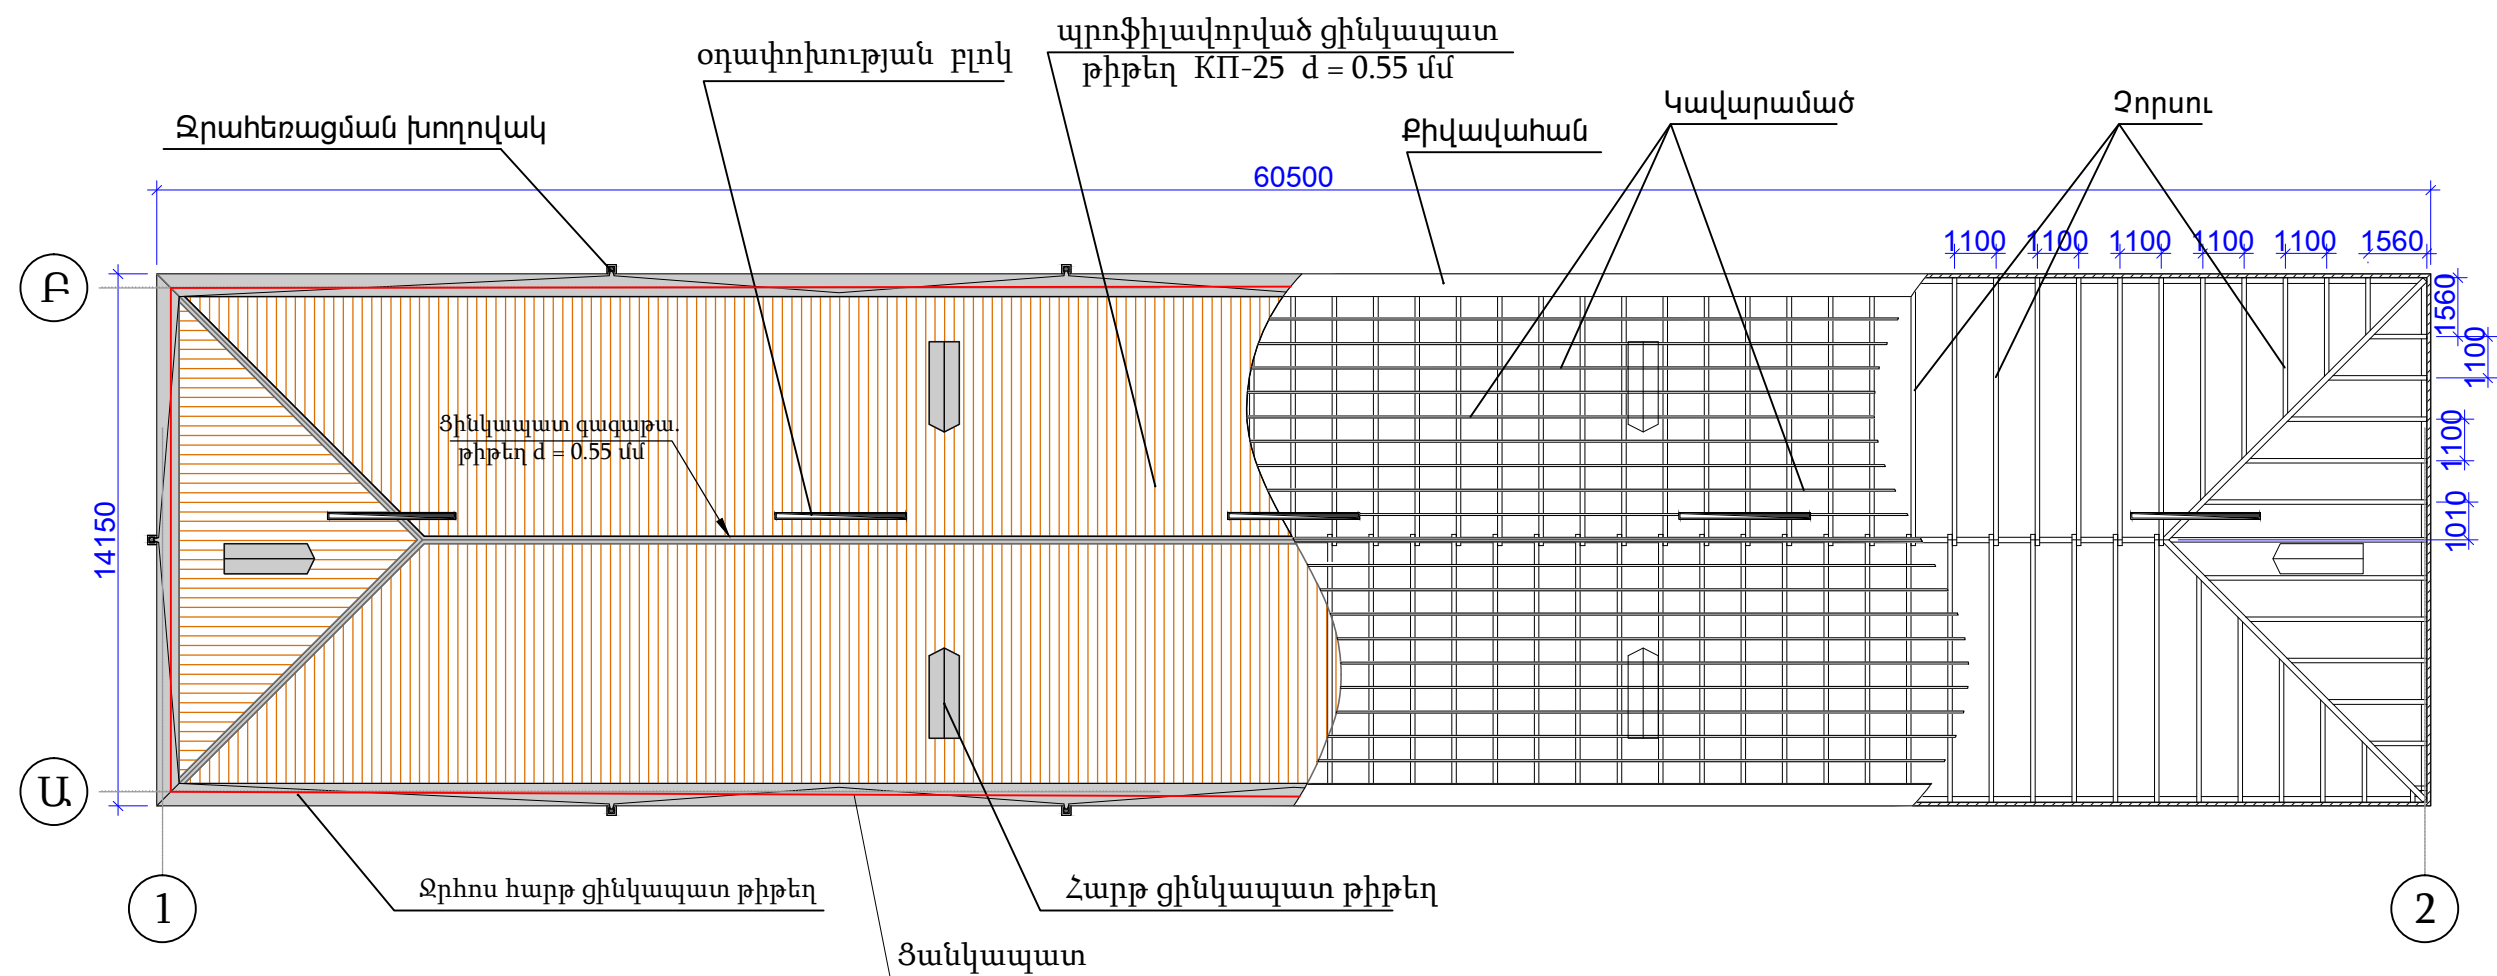

Տանիքի
կոնստրուկտիվ
սխեմա

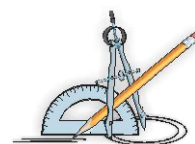

Երևան քաղաքի Նոր Նորք վարչական շրջանի Մառի փող. հ.9 բազմաբնակարան շենքի տանիքի հիմնանորոգում			ՊԱՏՎԵՐ № ԵՔ-ՊԸԱՇՁԲ-13/65-1»		
ՏՆՕՐԵՆ	Լ. ԳՐԻԳՈՐՅԱՆ		Ճարտարապետաշինարարական		
ՆԱԽԱԳԾԵՑ	Դ. ՀԱԿՈԲՅԱՆ		Տանիքի կոնստրուկտիվ սխեմա Մ 1:200		
			Փուլ	Թերթ	Թերթեր
			ԱՆ	ՃՇ-3	9
			«Թ.Ա.Հ.Գ.Գրիգ» ՍՊԸ		