
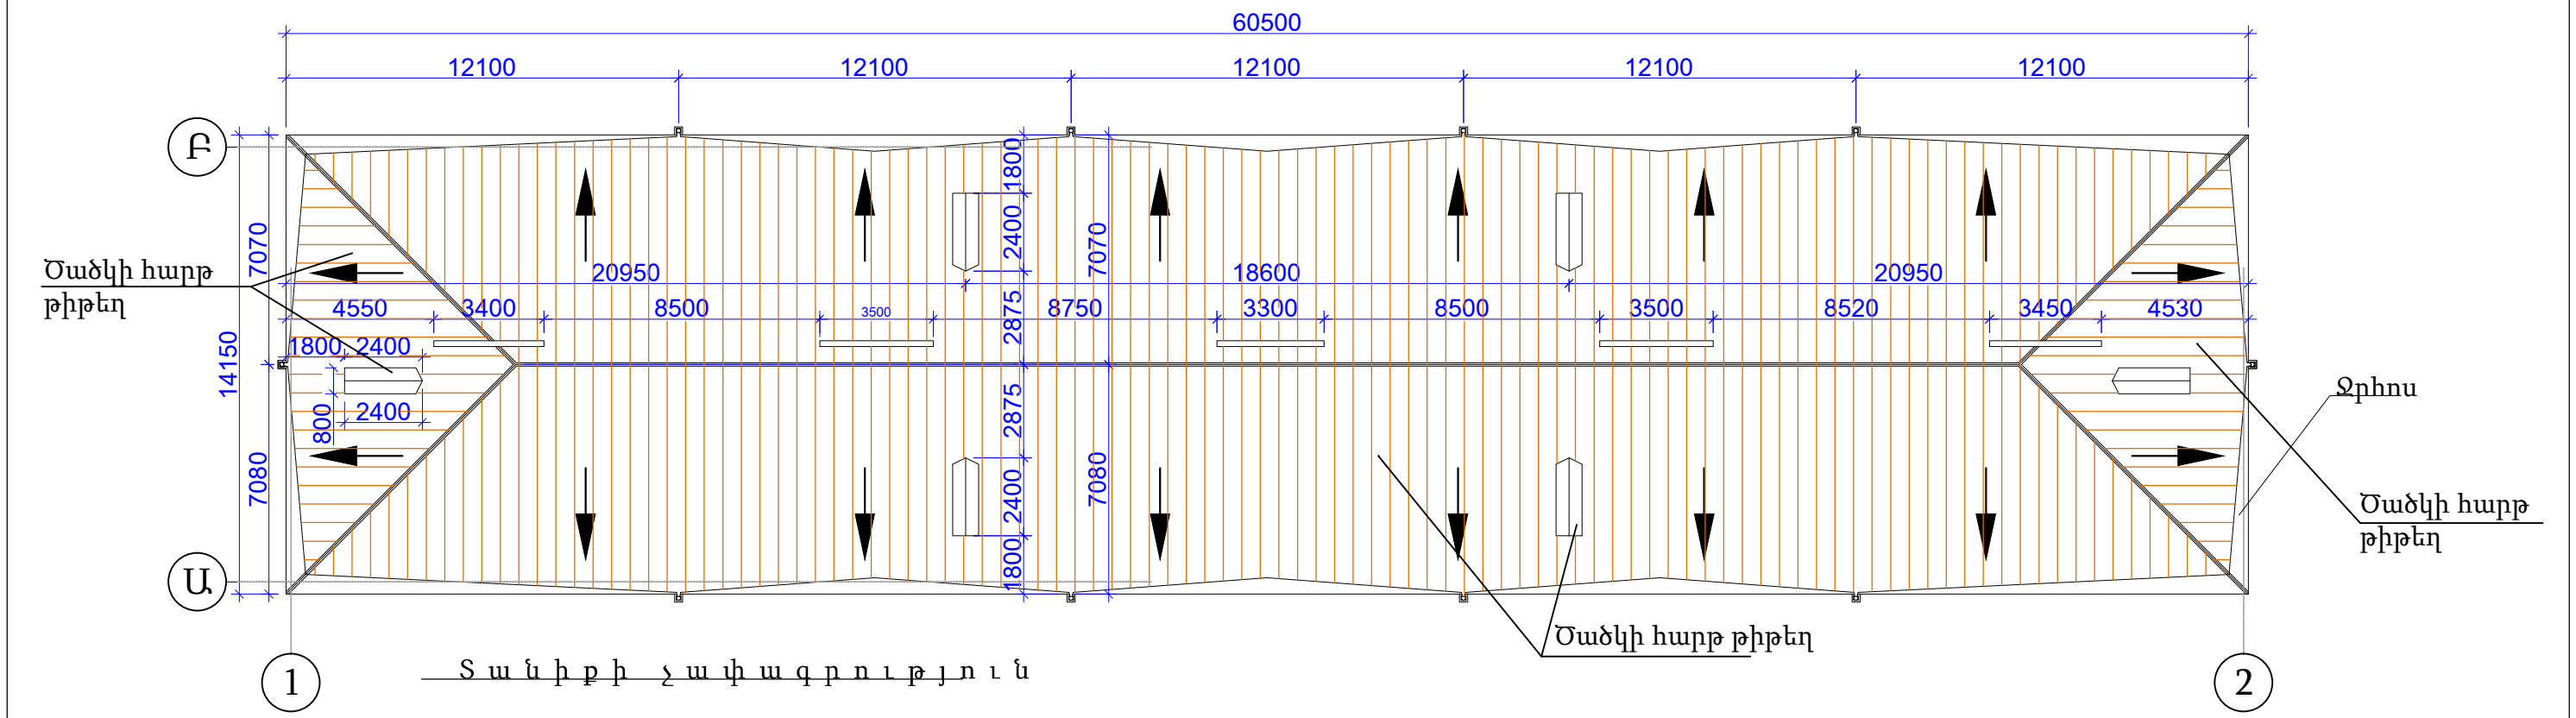


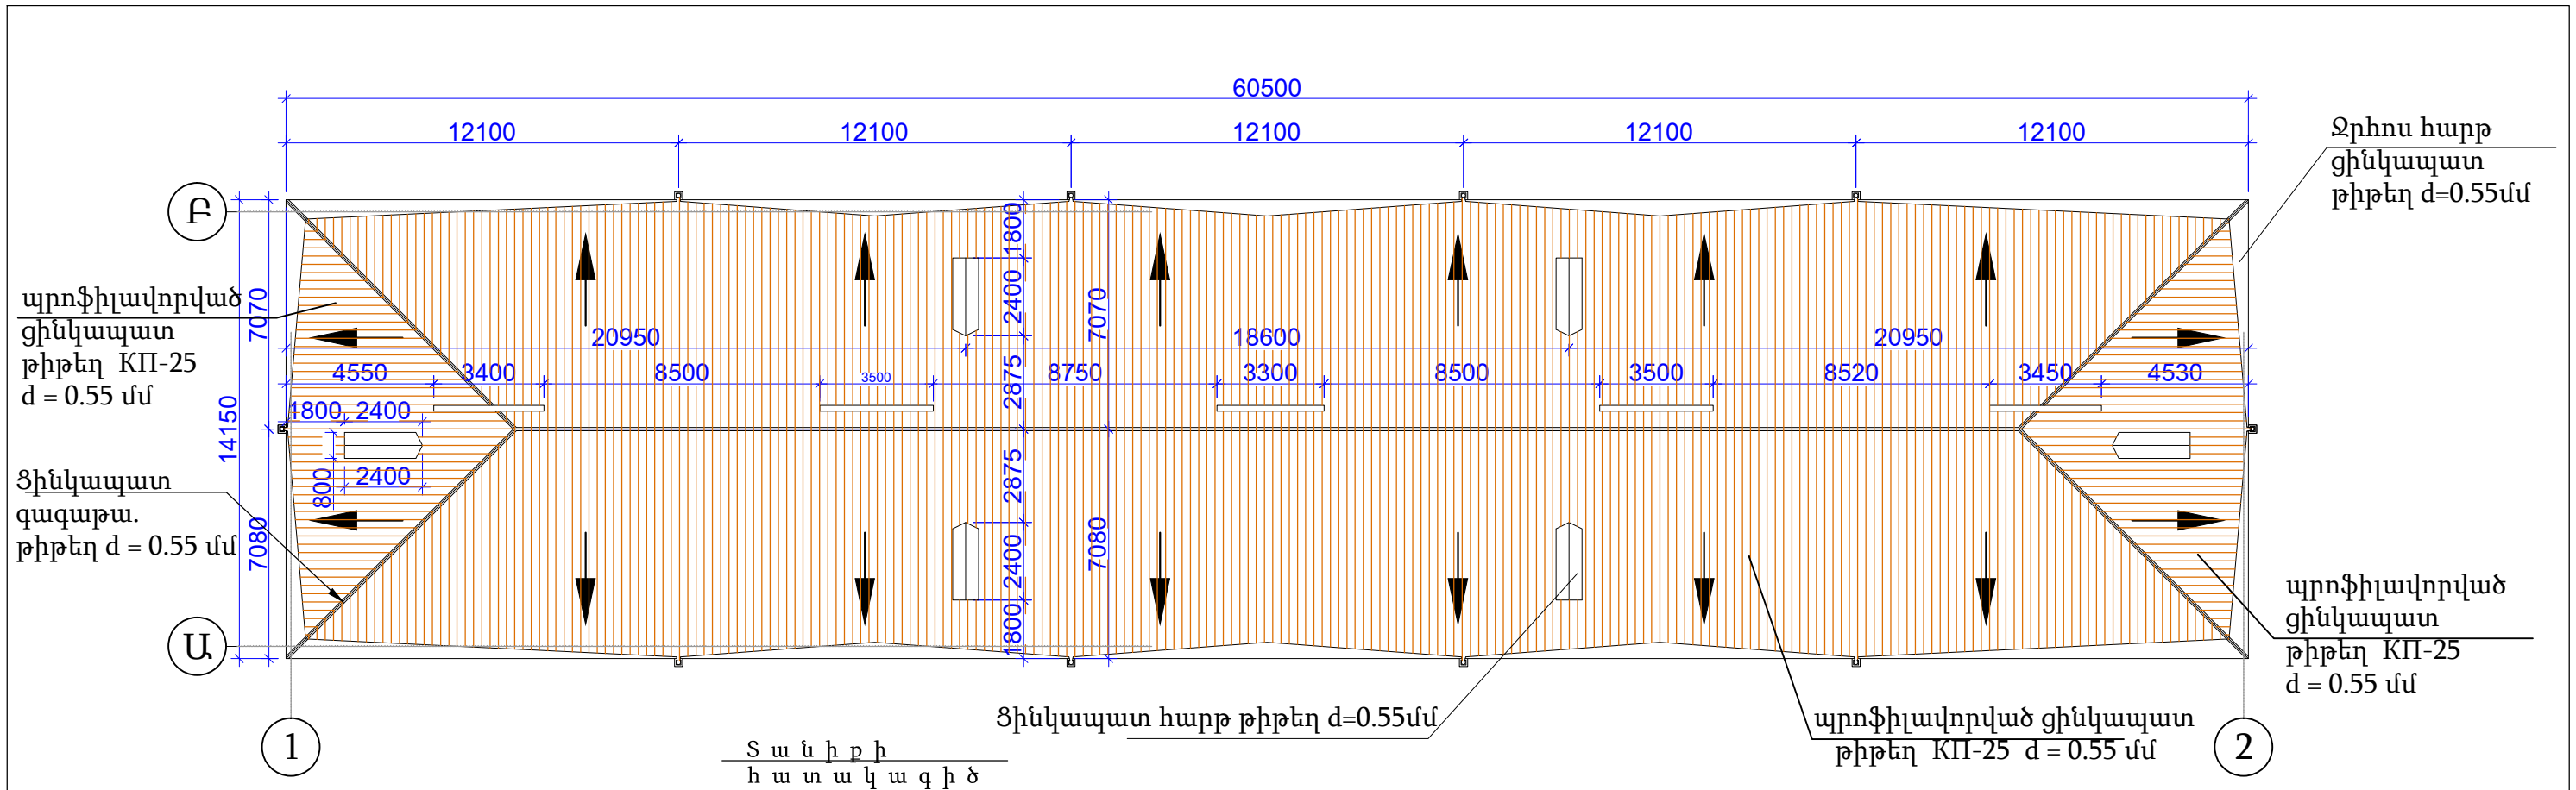

	Երևան քաղաքի Նոր Նորք վարչական շրջանի Մարի փող. հ.9 բազմաբնակարան շենքի տանիքի հիմնանորոգում			ՊԱՏՎԵՐ № ԵՔ-ՊԸԱՇՁԲ-13/65-1»		
			Ճարտարապետաշինարարական	Փուլ	Թերթ	Թերթեր
	ՏՆՕՐԵՆ	Լ. ԳՐԻԳՈՐՅԱՆ	 Տանիքի հատակագիծ Մ 1:200 Տանիքի չափագրություն Մ 1:200	ԱՆ	ՃՇ-4	9
	ՆԱԽԱԳԾԵՑ	Դ. ՀԱԿՈԲՅԱՆ		«Թ.Ա.Հ.Գ.Գրիգ» ՍՊԸ		