


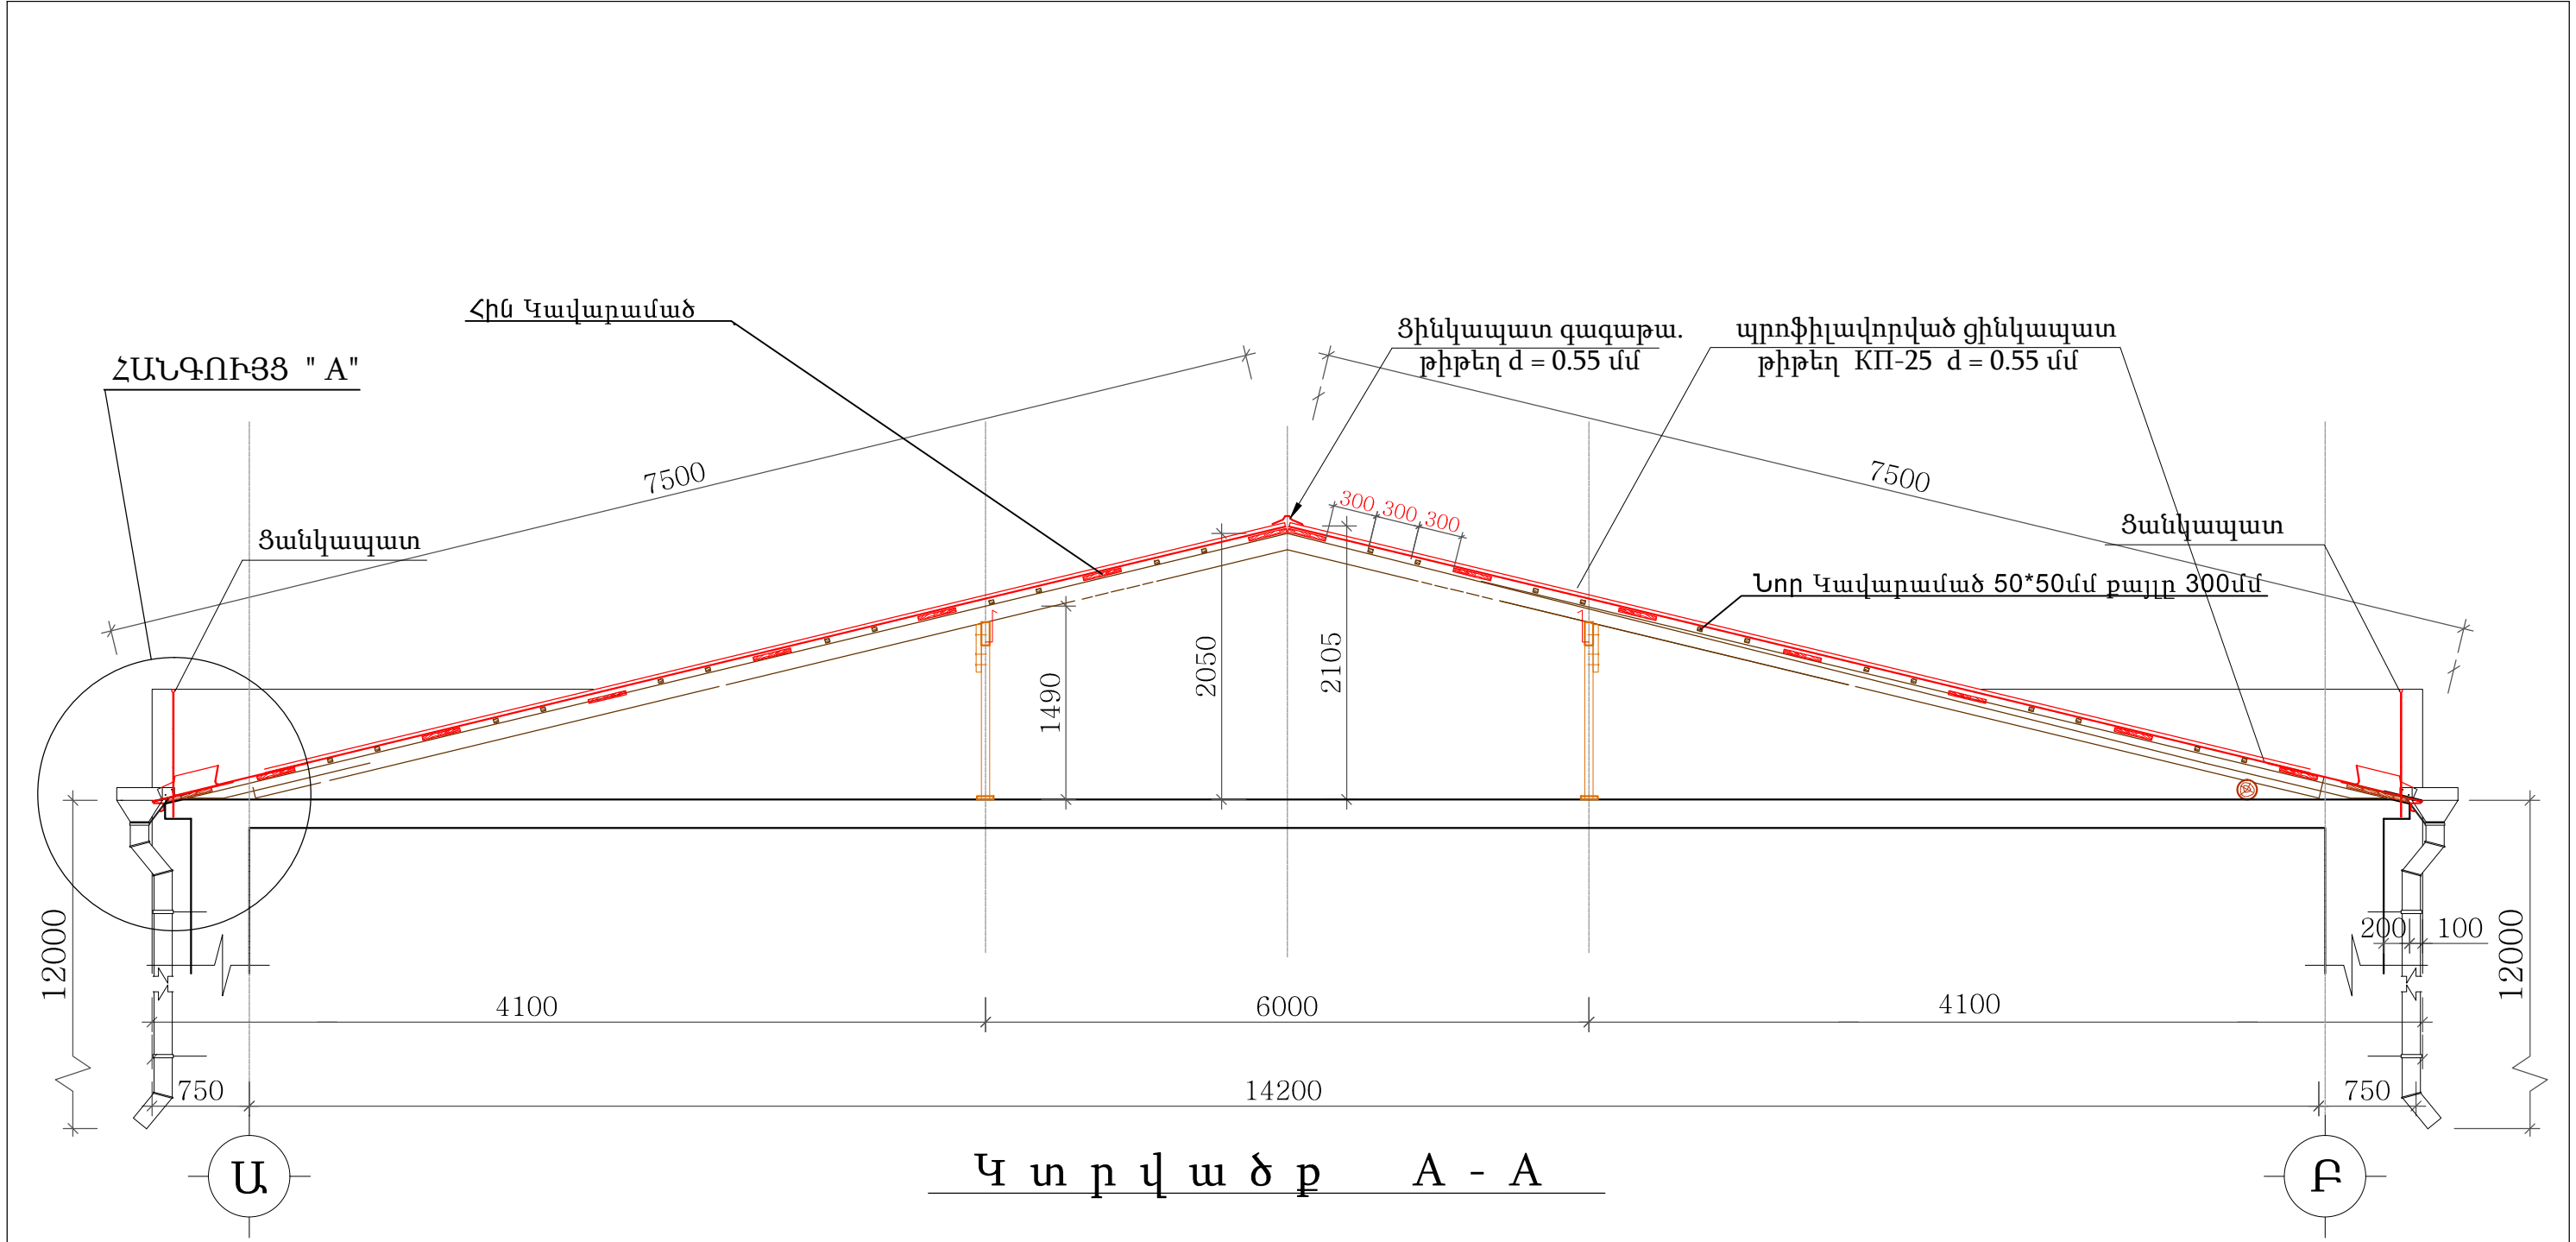

|                                                                                       |                                                                                              |              |                        |                                 |      |        |
|---------------------------------------------------------------------------------------|----------------------------------------------------------------------------------------------|--------------|------------------------|---------------------------------|------|--------|
|  | Երևան քաղաքի Նոր Նորք վարչական շրջանի Մառի փող. հ.9 բազմաբնակարան շենքի տանիքի հիմնանորոգում |              |                        | ՊԱՏՎԵՐ<br>№ «ԵՔ-ՊԸԱՇՁԲ-13/65-1» |      |        |
|                                                                                       |                                                                                              |              | Ճարտարապետաշինարարական | Փուլ                            | Թերթ | Թերթեր |
|                                                                                       | ՏՆՕՐԵՆ                                                                                       | Լ. ԳՐԻԳՈՐՅԱՆ | Կտրվածք A-A            | ԱՆ                              | ՃՇ-9 | 9      |
|                                                                                       | ՆԱԽԱԳԾԵՑ                                                                                     | Դ. ՀԱԿՈԲՅԱՆ  |                        | «Թ.Ա.Հ.Գ.Գրիգ» ՍՊԸ              |      |        |