


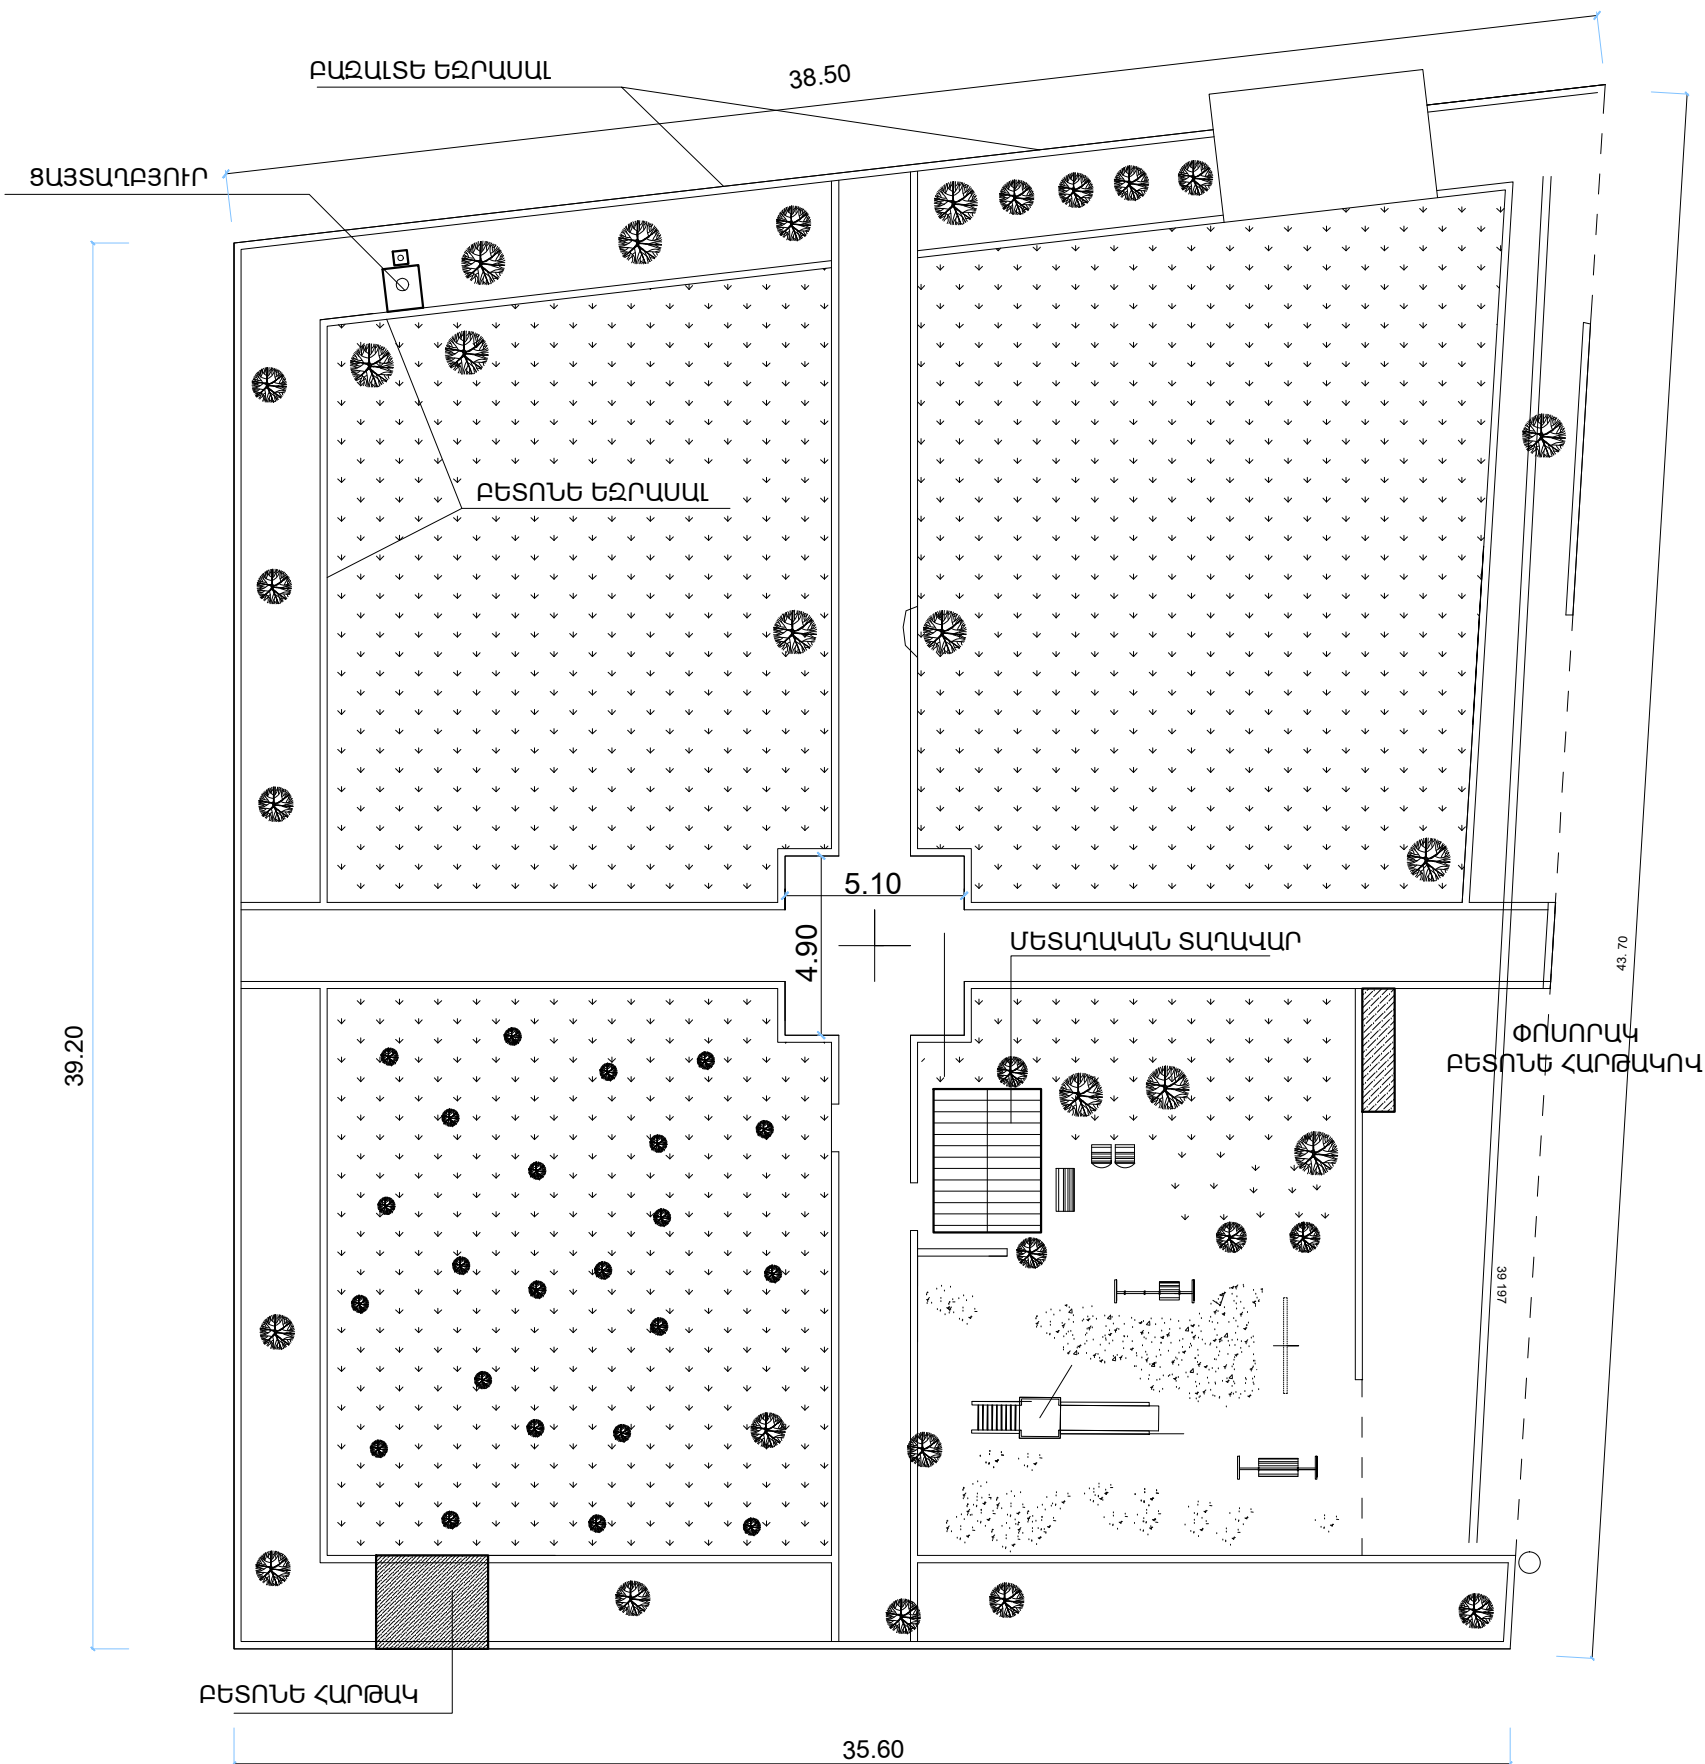

ՔԱՆԴԱՆԱՆ ԱՇԽԱՏԱՆՔՆԵՐ

Հ/Հ	ԱՆՎԱՆՈՒՄԸ	ՉԱՓՄ. ՄԻԱՎ.	ՔԱՆԱԿԸ
	1	2	3
1.	Թփուտների մաքրում	մ ²	18.0
2.	Նստարանների ապամոնտաժում	հատ	3
3.	Տեղանքի կտրում և հարթեցում բուլդոզերով	մ ²	1715
4.	Մետաղական հին ճաղերի ապամոնտ.	զմ	16.0
5.	Բետոնե պատի քանդում	մ ³	0.4
6.	Հին զրուցարանի ապամոնտաժում	տ	0.15
7.	Զրուցարանի բետոնե հատակի քանդում	մ ³	0.9
8.	Քայքայված բետոնե և բազալտե եզրաքարերի ապամոնտաժում	զմ	139
9.	Առաջացած շին աղբի տեղափոխում 12 կմ հեռ. վրա	տ	14

Բակային տարածքի բարեկարգման նախագիծ						
Հասցե՝ Զրվեժ Բանավան 1,2 շենքերի և հանրակացարանի հարակից տարածք						
Տնօրեն	Հ. Հովսեփյան	Ճարտարապետական մաս		փուլ	թերթ	թերթեր
ՆԱԳԺ	Ա. Աբրահամյան			Ա.Ն.	ՃՀ - 3	10
Նախագծեց		Հատակագիծ Մ1:200 (չափագրություն)		«ՍՈՒՖԵՏ» ՍՊԸ		