


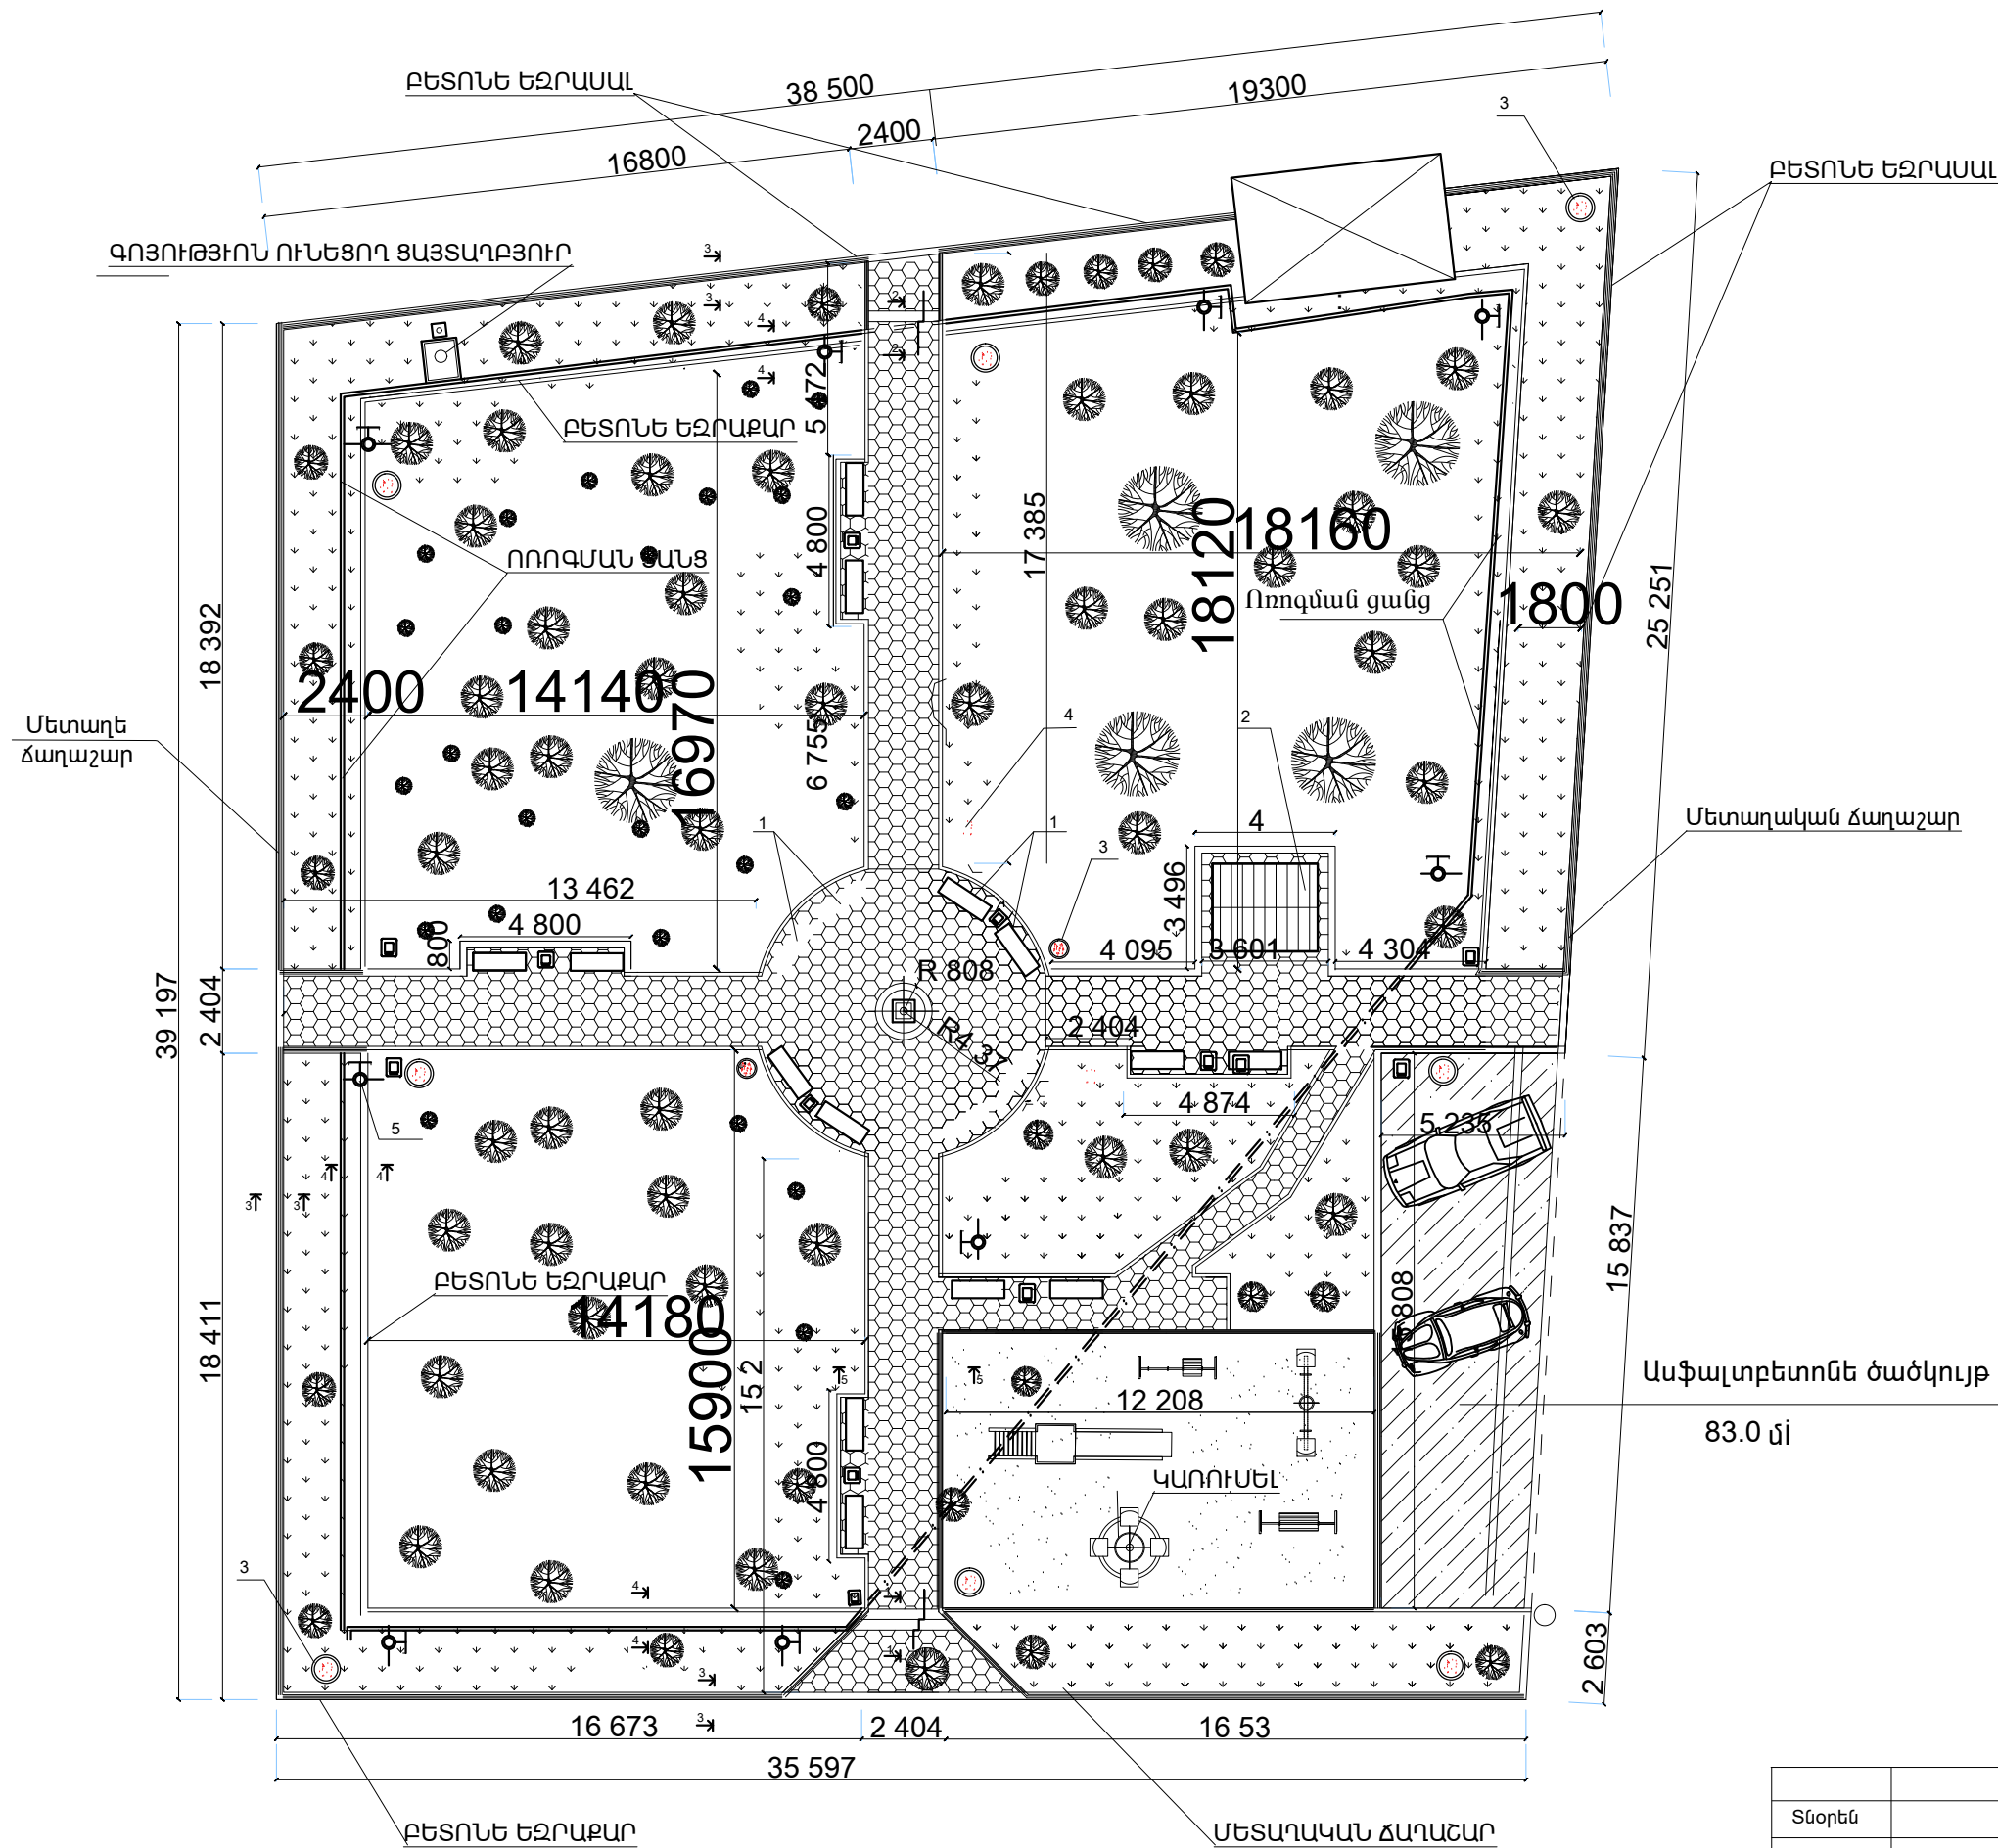

- ՊԱՅՄԱՆԱԿԱՆ ՆՇԱՆՆԵՐ**
- 1. Նստարան
14 հատ
 - 2. Զրուցարան
1 հատ
 - 3. Աղբաման
8 հատ
 - 4. Լուսավորության
հենասյուն 10 հատ
 - 5. Փական
7 հատ
 - 6. Մետաղական
ճաղաշար

			Բակային տարածքի բարեկարգման նախագիծ			
Տնօրեն			Հասցե՝ Զրկեժ Բանական 1,2 շենքերի և հանրակացարանի հարակից տարածք			
ՆԳՃ	Հ. Հովսեփյան		Ճարտարապետական մաս	Վիճակ	Թերթ	Թերթեր
Նախագծեց	Ա. Աբրահամյան			Ա.Ն.	ՃՀ - 4	10
			Գլխավոր հատակագիծ Մ1:200	«ՍՈՒՖԵՏ» ՍՊԸ		