
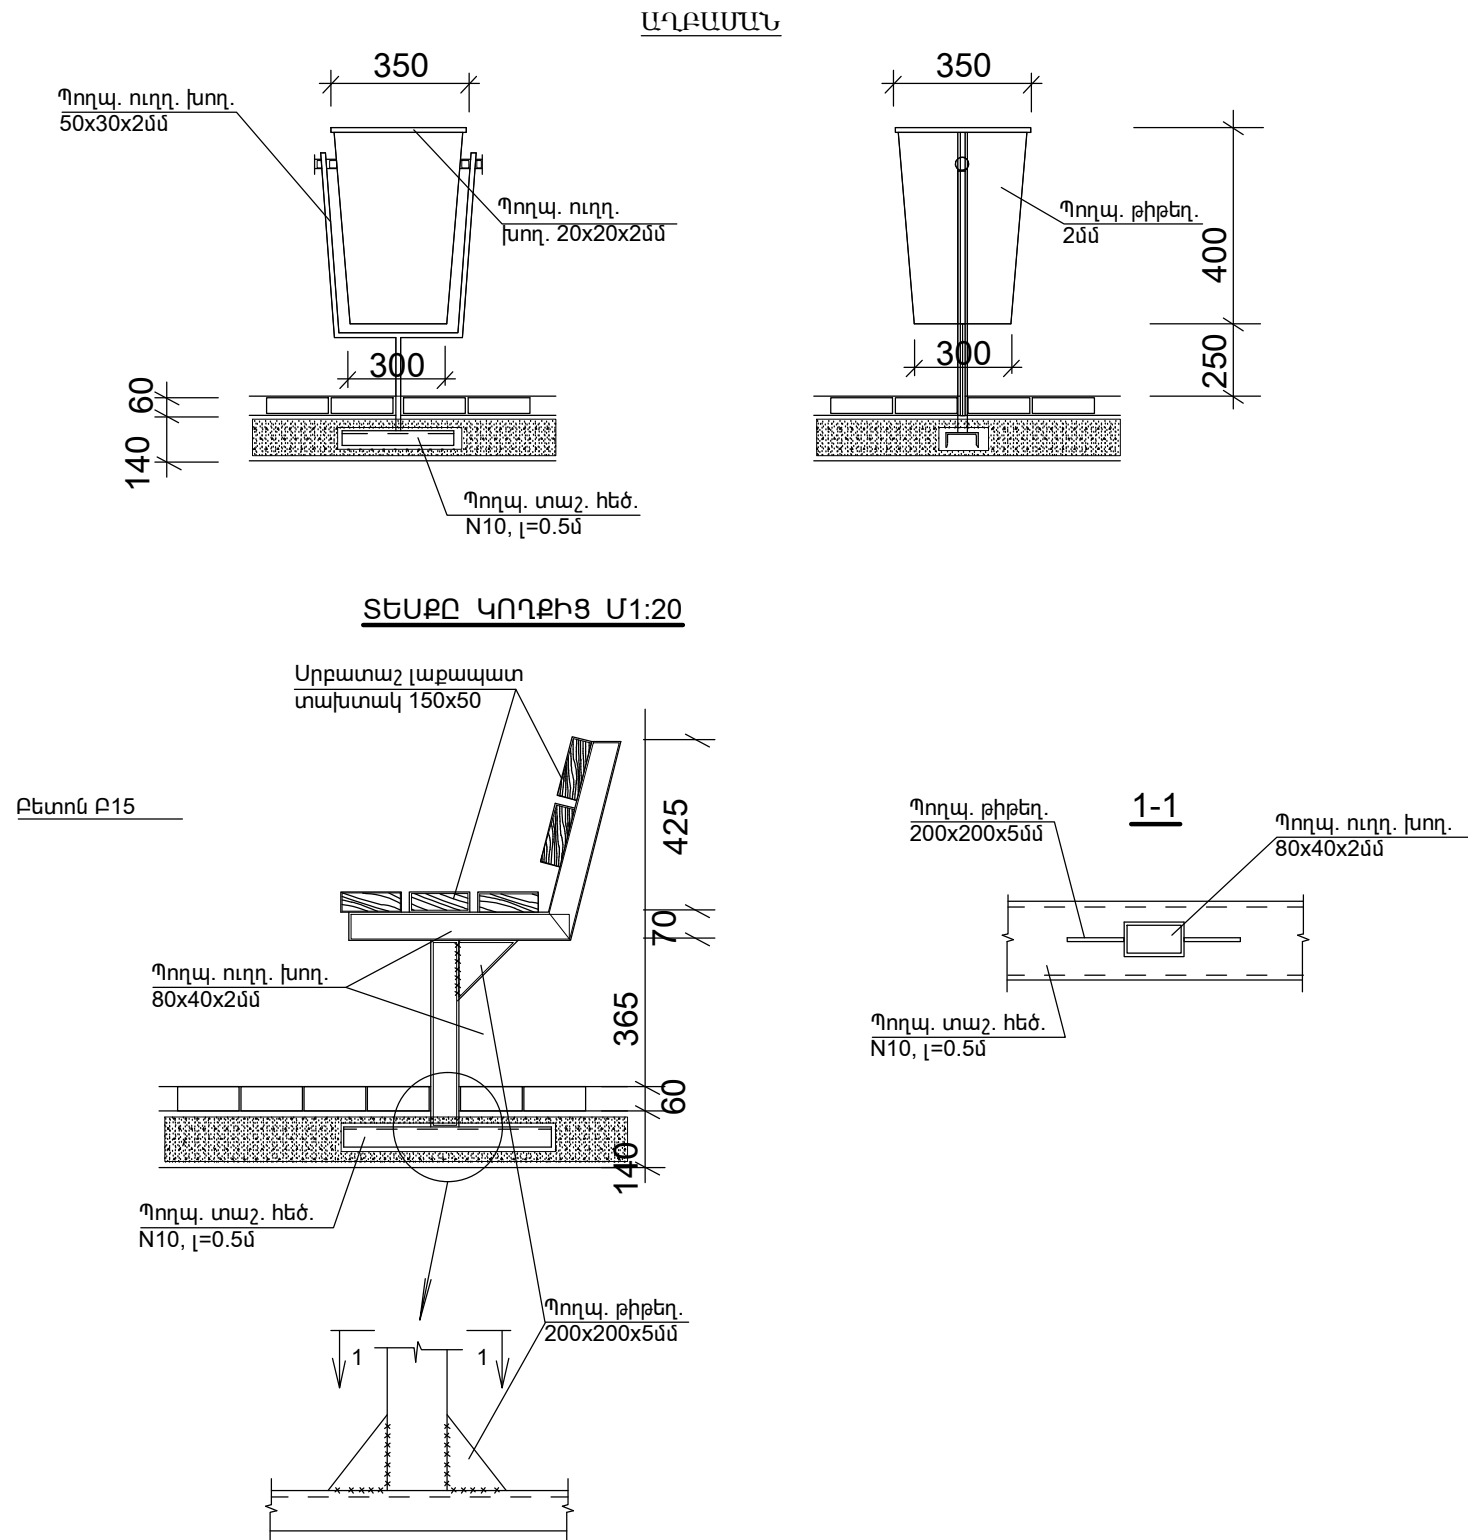


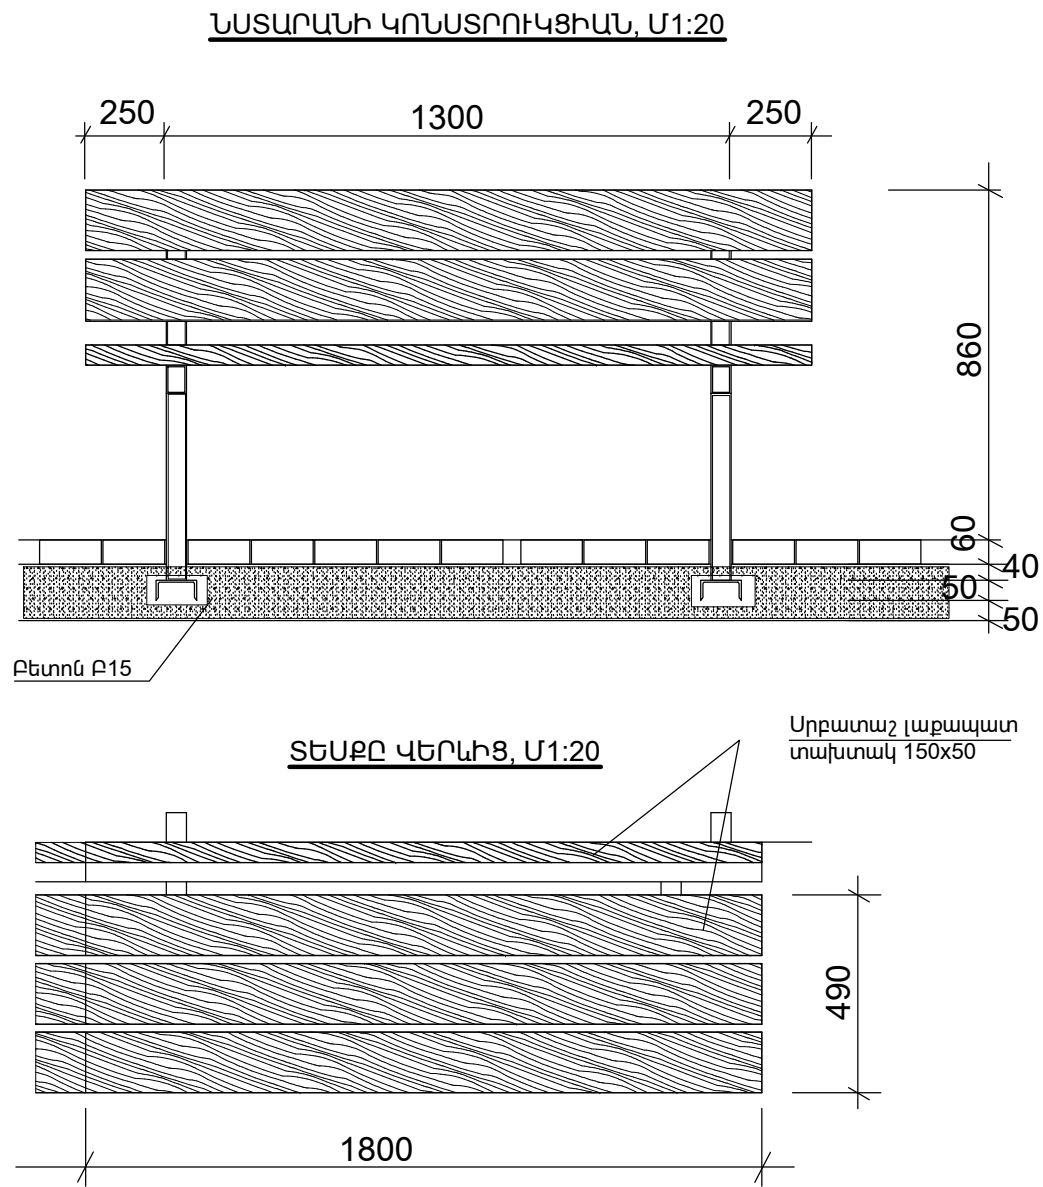

Բակային տարածքի բարեկարգման նախագիծ					
Հասցե՝ Զրվեժ Բանվան 1,2 շենքերի և հանրակացարանի հարակից տարածք					
Տնօրեն			Հարտարապետական մաս	փուլ	թերթ
ՆԳՃ	Հ. Հովսեփյան			Ա.Ն.	ՃՀ - 7
Նախագծեց	Ա. Աբրահամյան		Աղբաման, մատարան	«ՍՈՒՖԵՏ» ՍՊԸ	
					10