


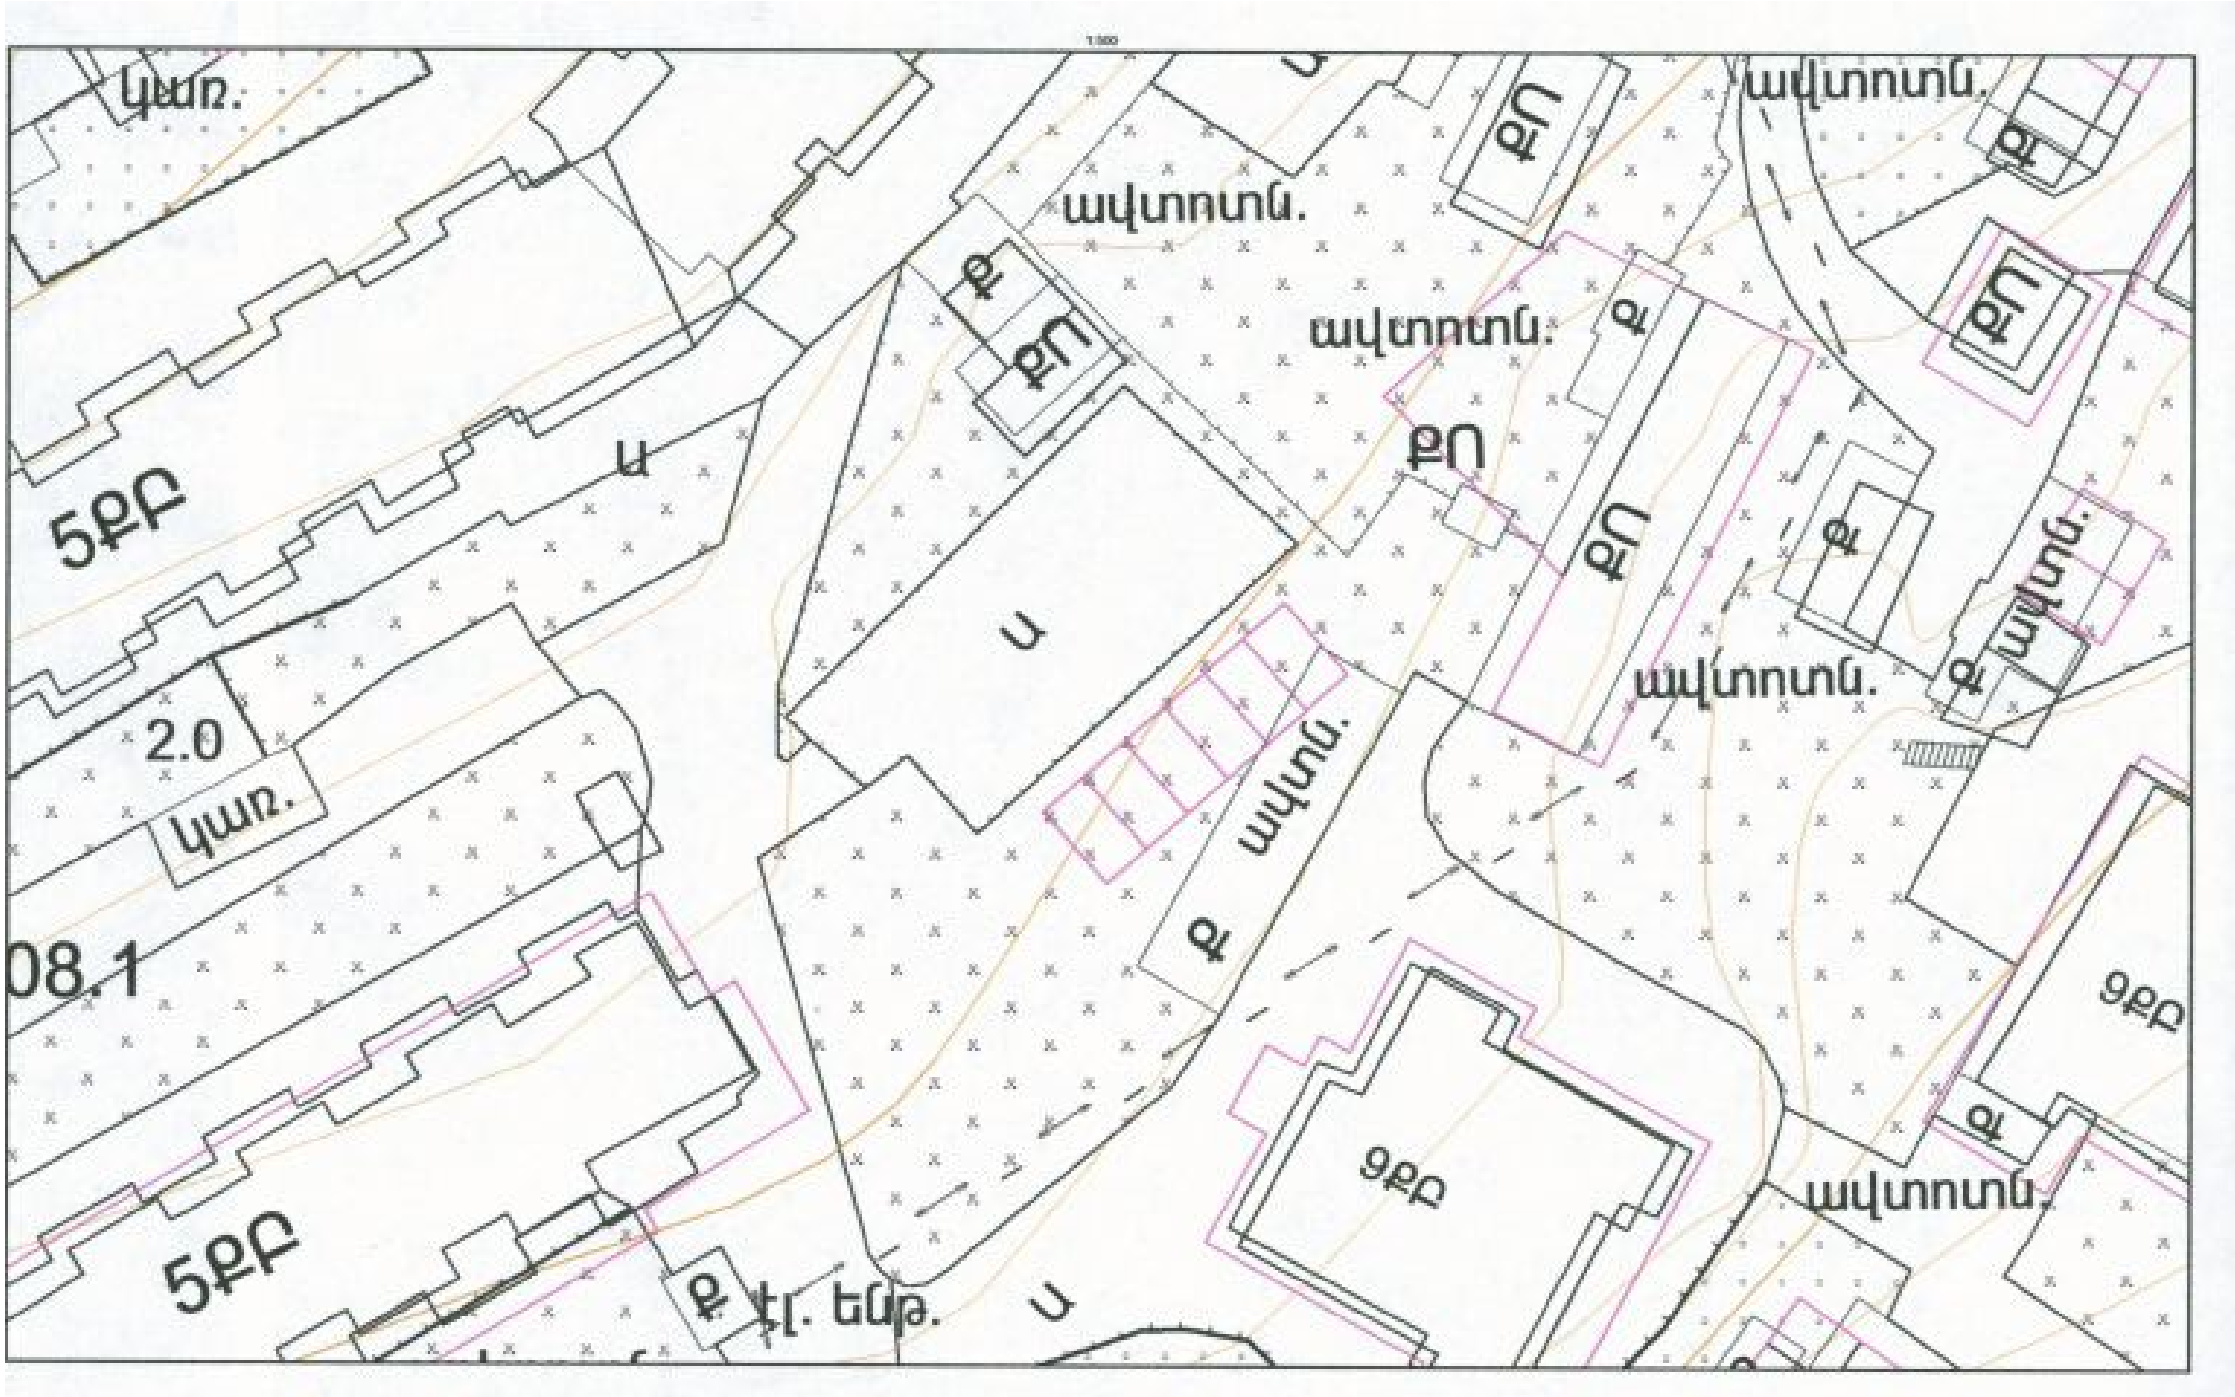

						Պայմ. ԵՔ-ՊԸԱԶԲ-13/78-1			
						Նոր-Նորք վարչական շրջանի 3-րդ զանգված Բաղյան փող. 1-ին նրբ.3 շենքի հարակից տարածքում հանգստի գոտու կառուցում			
						Ճարտարապետաշինարարական մաս	ՓՈՒԼ	ԹԵՐԹ	ԹԵՐԹԵՐ
							ԱՆ	ՃՇ-	
ՏՆՕՐԵՆ	Ա. ԼԵՎՈՆՅԱՆ					Հատակագիծ Մ1:500: Չափագրություն	«ՀԱՄԱՇԻՆՆԱԽԱԳԻԾ» ՍՊԸ		
ՆԱԽԱԳԾԵՑ	Ս. ՄԻՐԶՈՅԱՆ								