


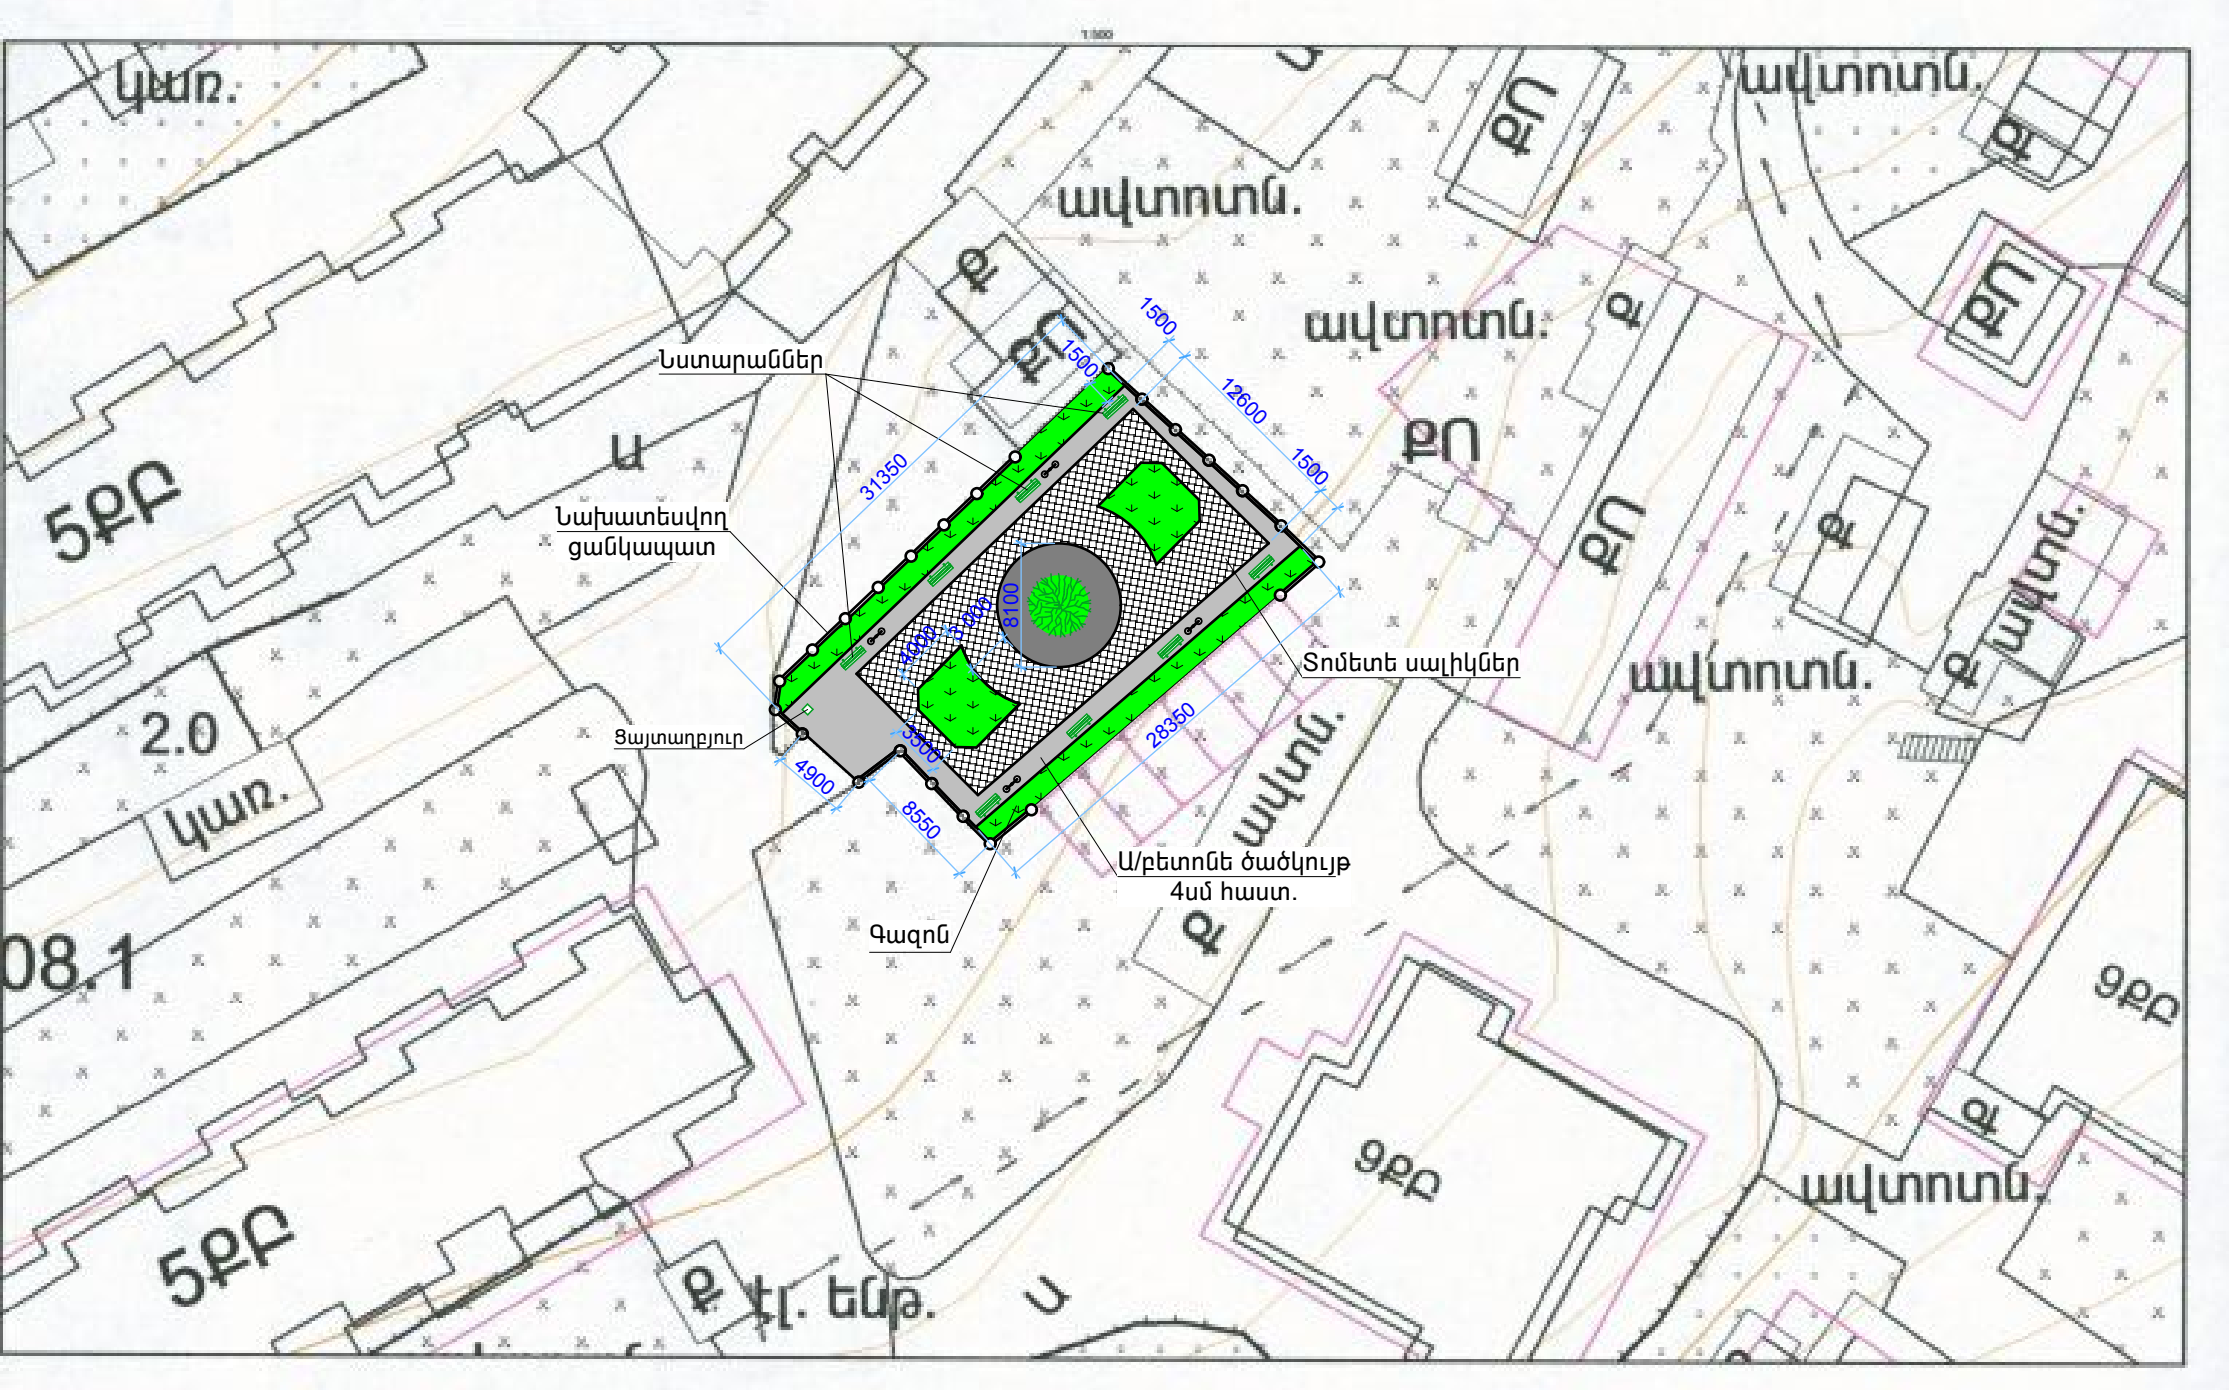

Համաձայնեցված է՝
Նոր Նորք վարչական շրջանի ԿՏ և ԲՇԿՄՀԱԿ բաժնի պետ՝
Հ. Սարգսյան

						Պայմ. ԵՔ-ՊԸԱԶԲ-13/78-1			
						Նոր-Նորք վարչական շրջանի 3-րդ գանգված Բաղյան փող.1-ին նրբ.3 շենքի հարակից տարածքում հանգստի գոտու կառուցում			
ՏՆՕՐԵՆ ՆԱԽԱԳԾԵՑ	Ա. ԼԵՎՈՆՅԱՆ Ս. ՄԻՐԶՈՅԱՆ					Ճարտարապետաշինարարական մաս	ՓՈՒԼ	ԹԵՐԹ	ԹԵՐԹԵՐ
							ԱՆ	ՃՀ-	
						Հատակագիծ Մ1:500	«ՀԱՄԱՇԻՆՆԱԽԱԳԻԾ» ՍՊԸ		