


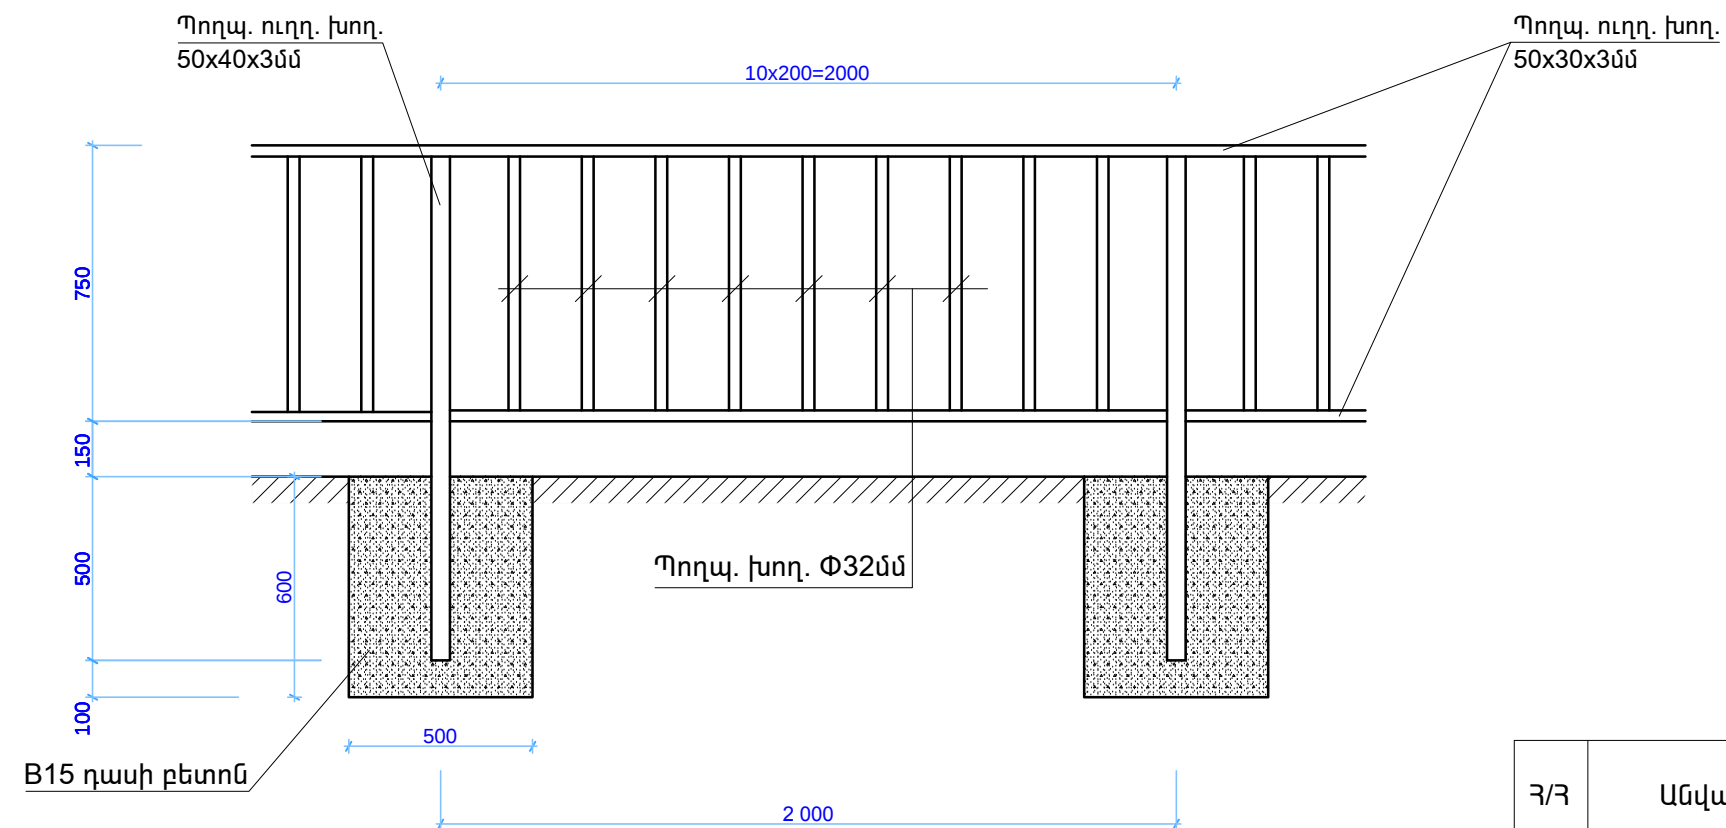

Գ/Գ	Անվանումը	Քանակը	
		մ	կգ
1	Պողպ. ուղղ. խող. 50x30x3մմ	127,2	483,36
2	Պողպ. ուղղ. խող. 50x40x3մմ	44,8	189,95
3	Պողպ. խող. Φ32մմ	216,0	464,40
4	Գրունտի քանդում ձեռքով	9,6մ ³	
5	Հիմքերի կառուցում B15 դասի բետոնով	9,6մ ³	

						Պայմ. ԵՔ-ՊԸԱԶԲ-13/78-1		
						Նոր-Նորք վարչական շրջանի 3-րդ զանգված Բաղյան փող.1-ին նրբ.3 շենքի հարակից տարածքում հանգստի գոտու կառուցում		
						Ճարտարապետաշինարարական մաս	ՓՈՒԼ	ԹԵՐԹ
							ԱՆ	ԳՇ-5
						Ցանկապատ Մ 1:20	«ՀԱՄԱՇԻՆՆԱԽԱԳԻԾ» ՍՊԸ	