
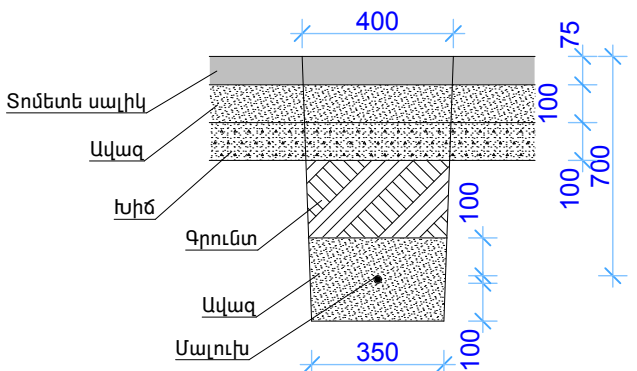


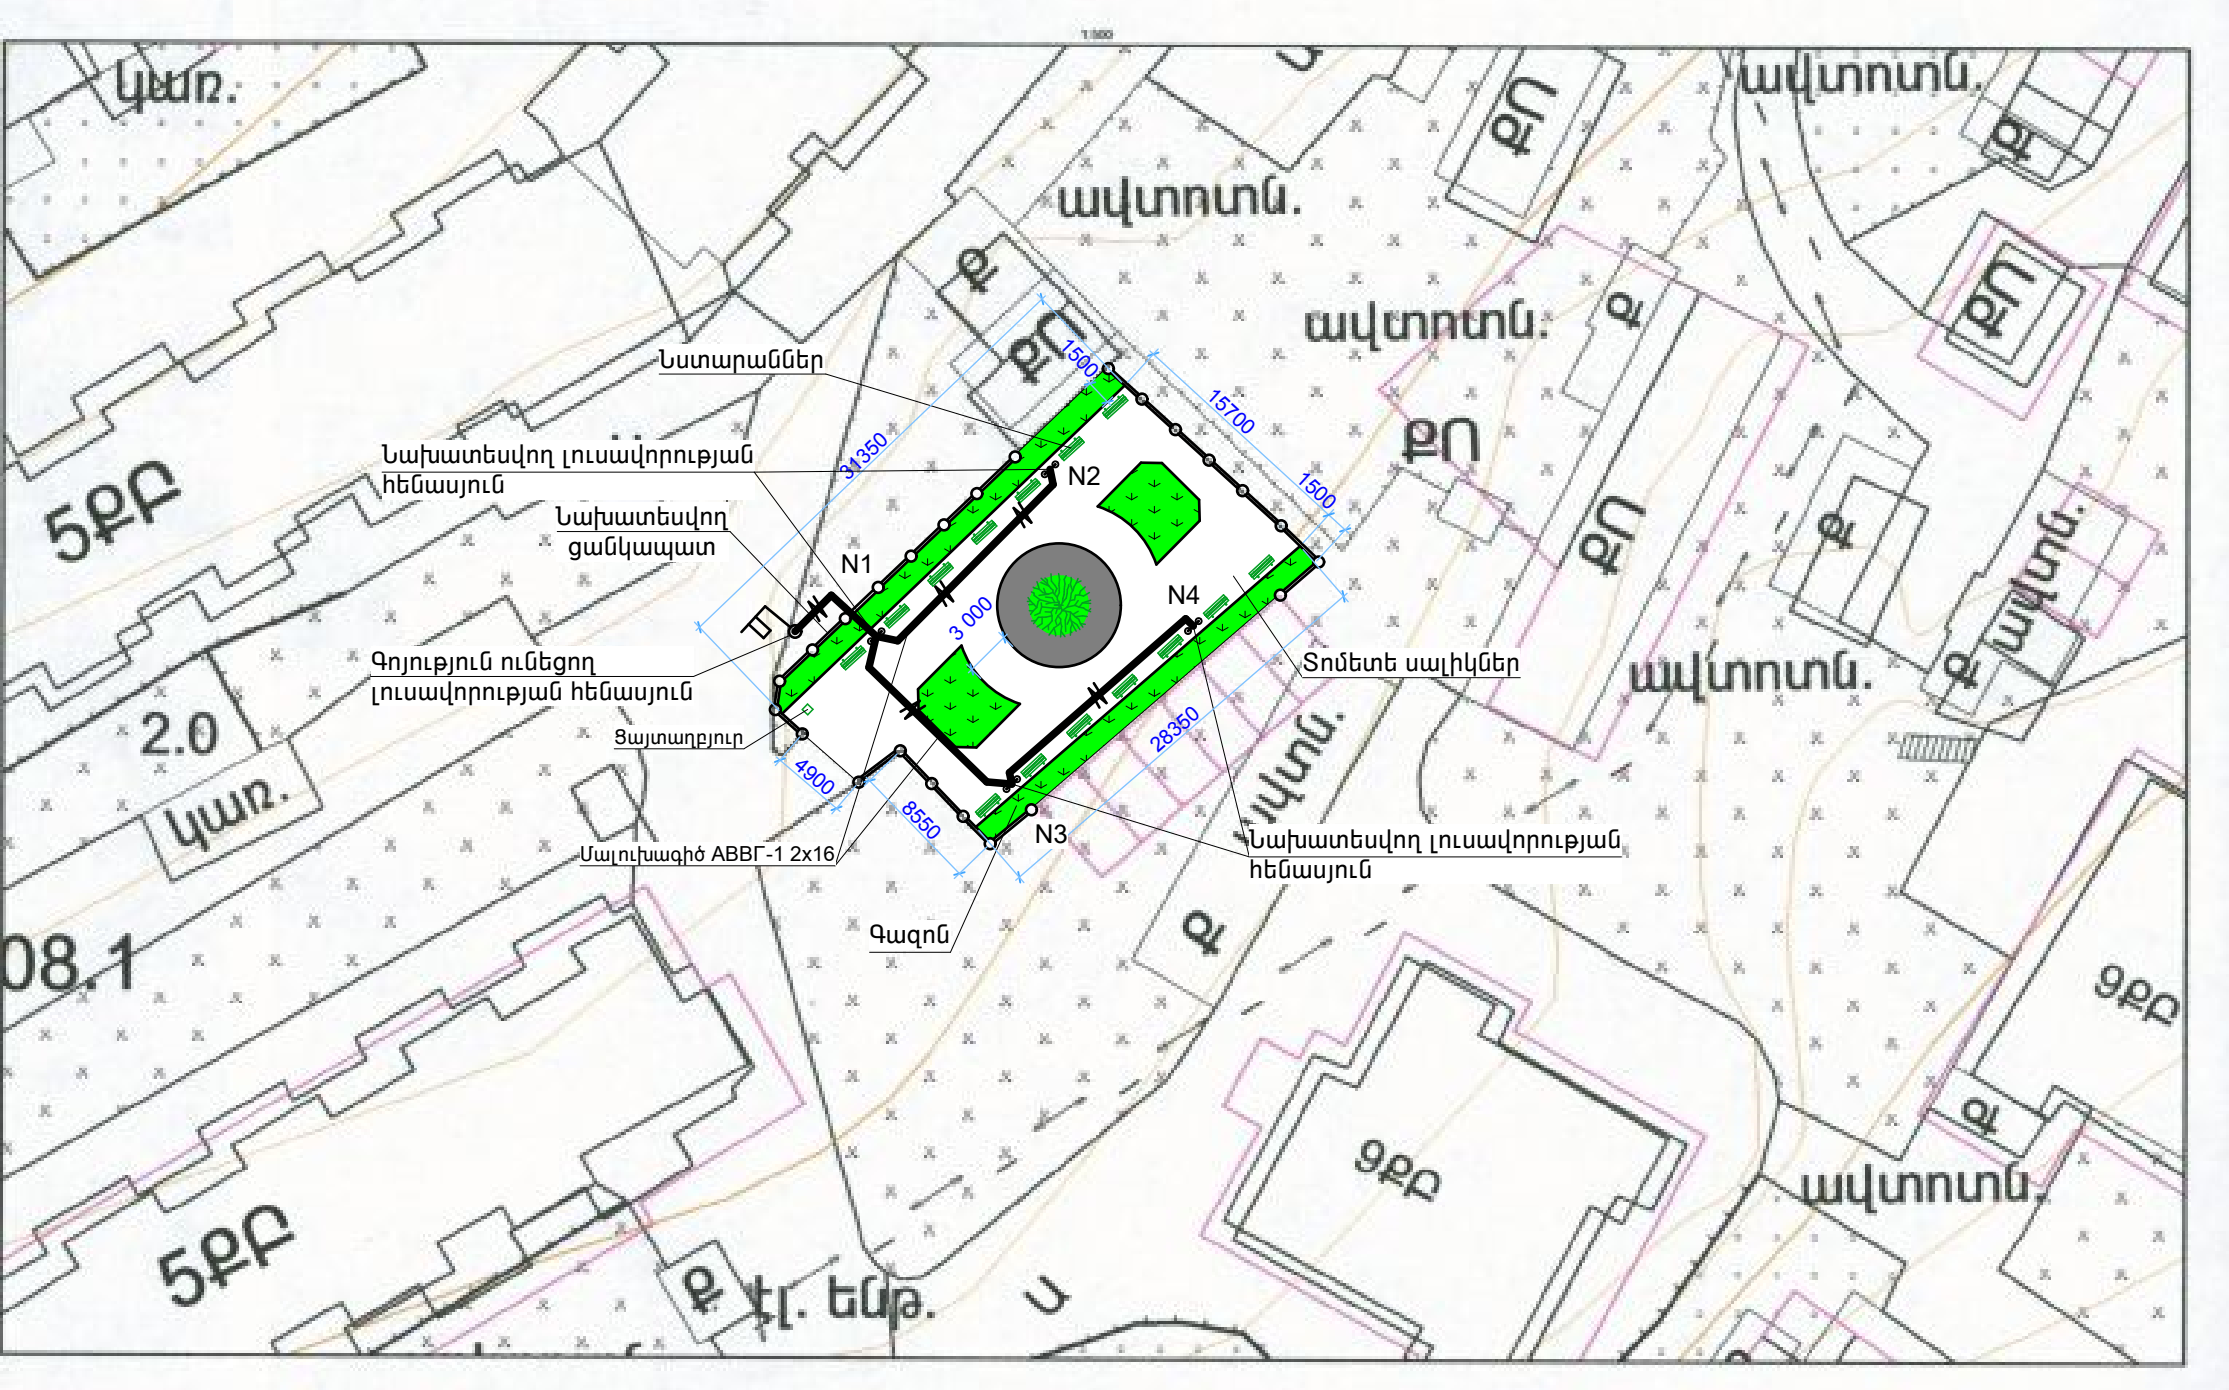

						Պայմ. ԵՔ-ՊԸԱԶԲ-13/78-1			
						Նոր-Նորք վարչական շրջանի 3-րդ գանգված Բաղյան փող.1-ին նրբ.3 շենքի հարակից տարածքում հանգստի գոտու կառուցում			
						Էլեկտրալուսավորություն	ՓՈՒԼ	ԹԵՐԹ	ԹԵՐԹԵՐ
							ԱՆ	ԷՄ-2	3
						Հատակագիծ Մ1:500	«ՀԱՄԱՇԻՆՆԱԽԱԳԻԾ» ՍՊԸ		