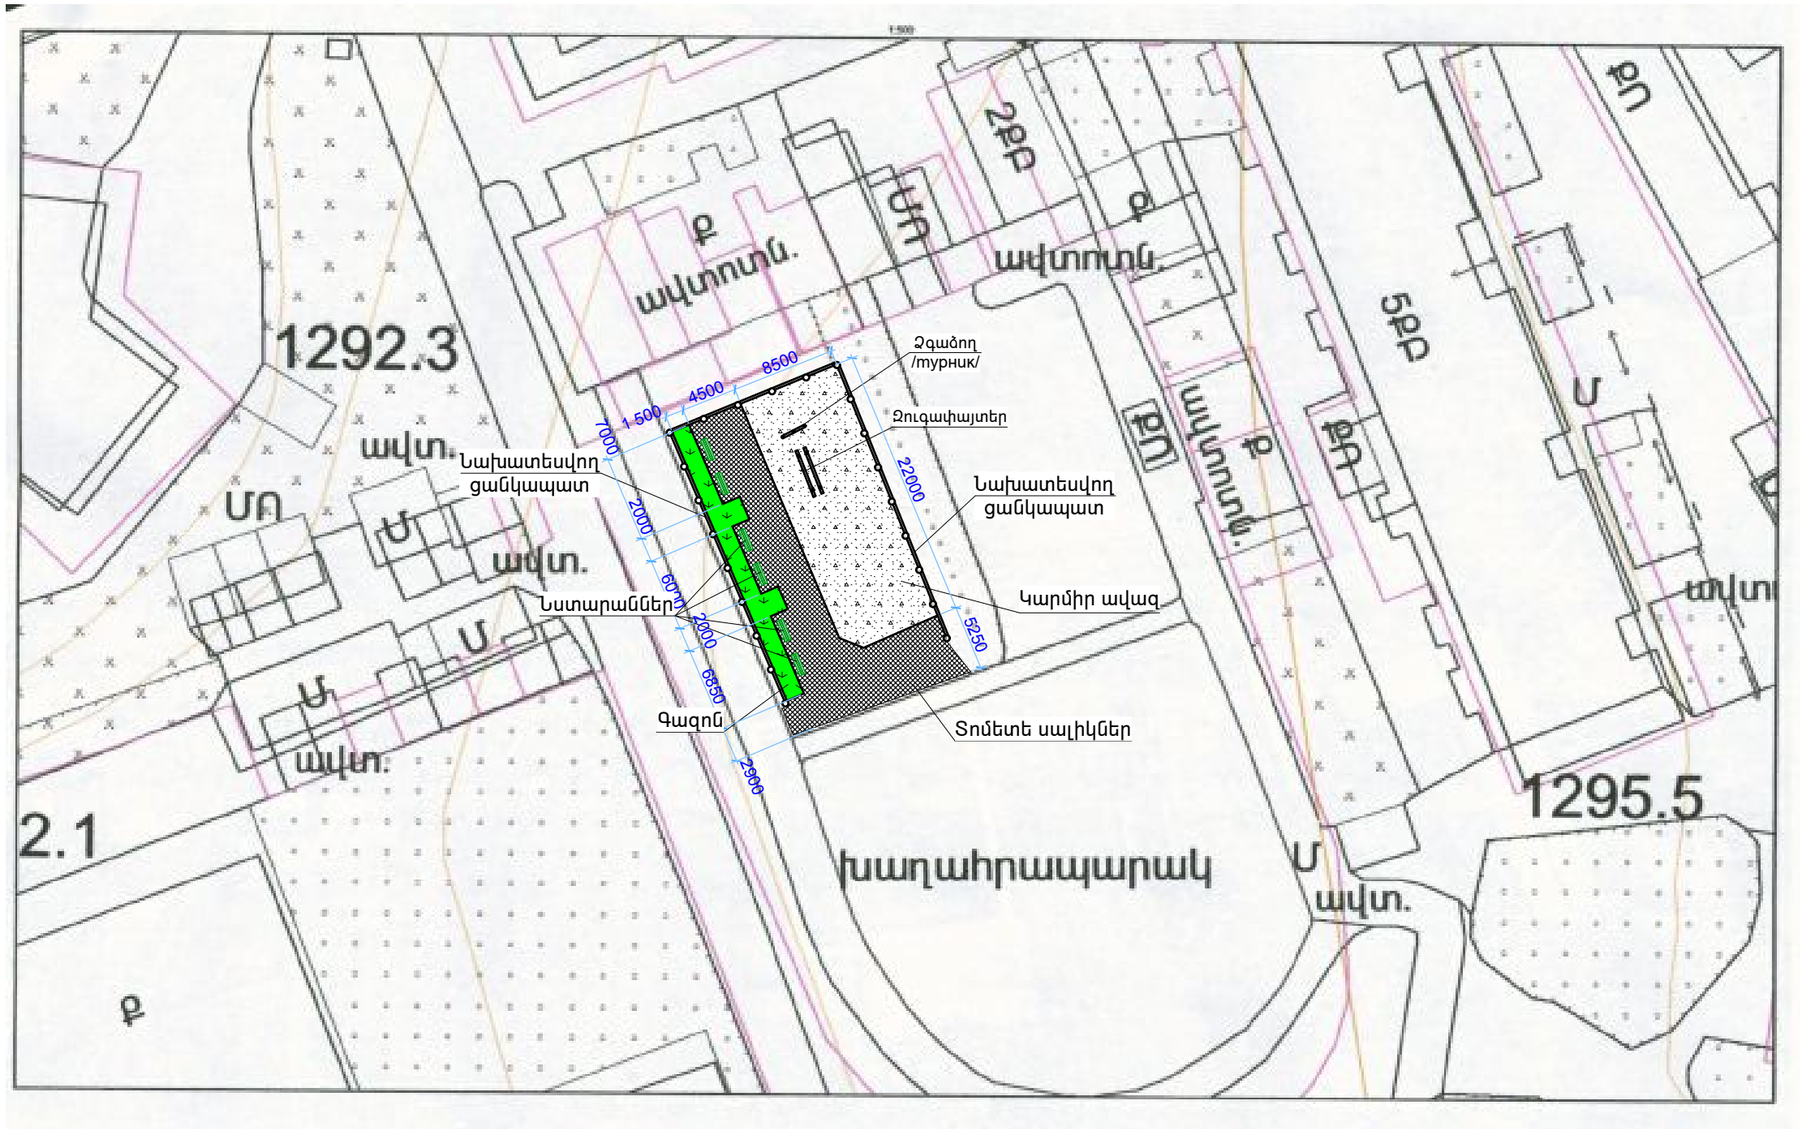

						Պայմ. ԵՔ-ՊԸԱՇՁԲ-13/78-1		
						Նոր-Նորք վարչական շրջանի 1-ին զանգված Նանսենի7 շենքի հարակից տարածքում մարզահրապարակի կառուցում		
						Ճարտարապետաշինարարական մաս	ՓՈՒԼ	ԹԵՐԹ	ԹԵՐԹԵՐ
ՏՆՕՐԵՆ		Ա. ԼԵՎՈՆՅԱՆ					ԱՆ	ՃՇ-3	
ՆԱԽԱԳԾԵՑ		Ս. ՄԻՐԶՈՅԱՆ							
						Հատակագիծ Մ1:500	«ՀԱՄԱՇԻՆՆԱԽԱԳԻԾ» ՍՊԸ	