




Ցանկապատ

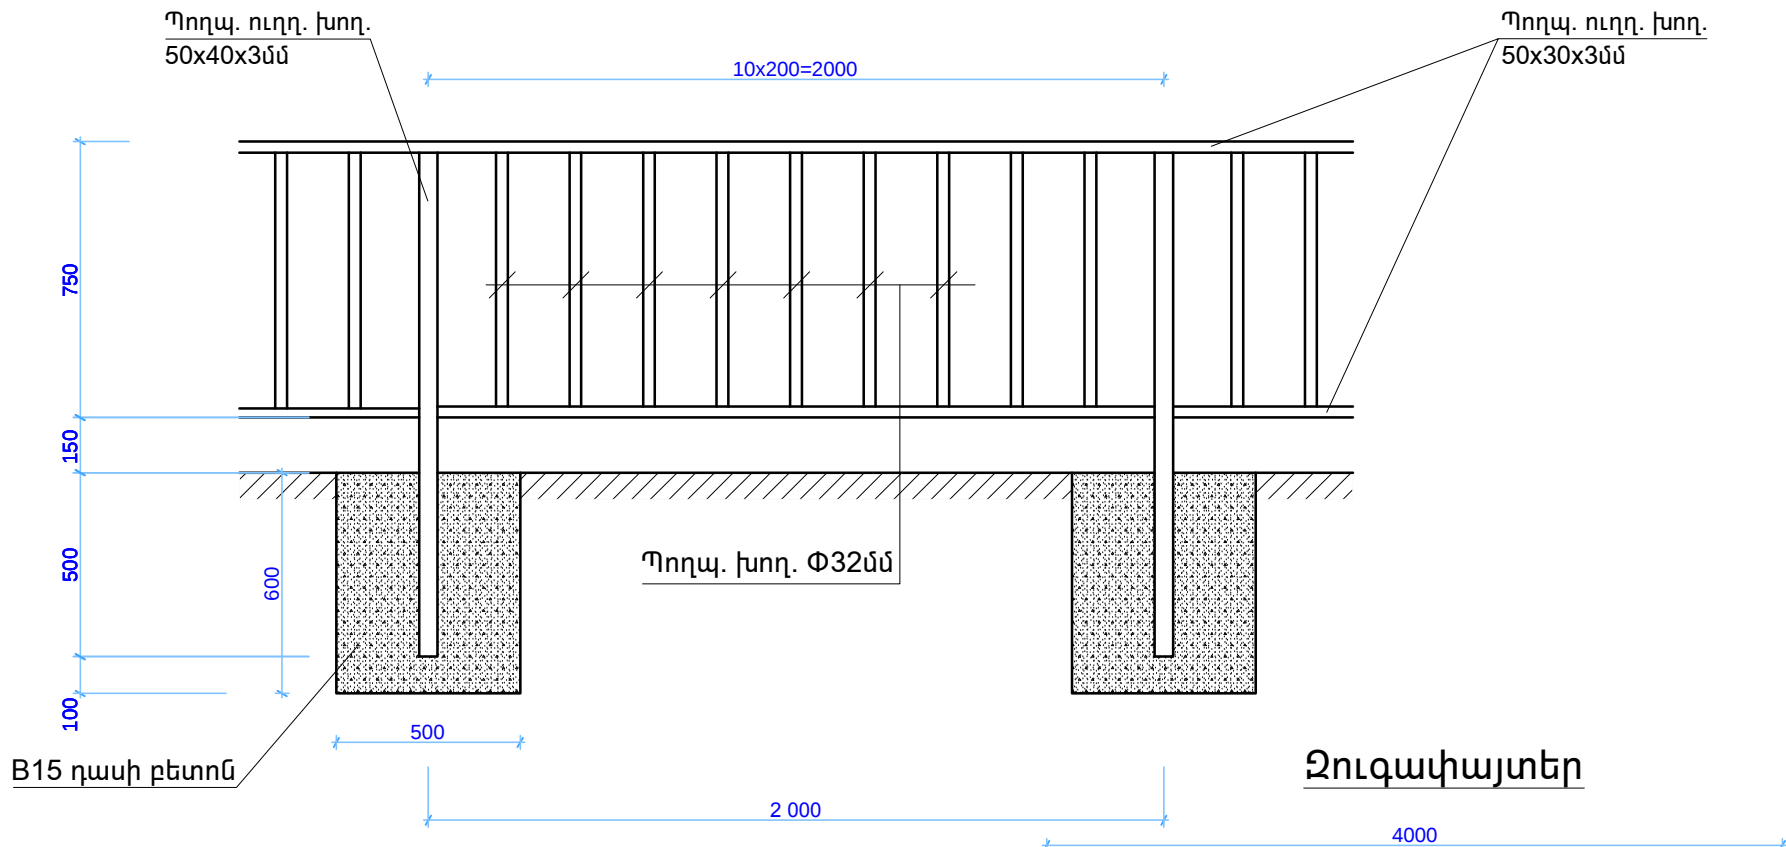

Զուգափայտեր

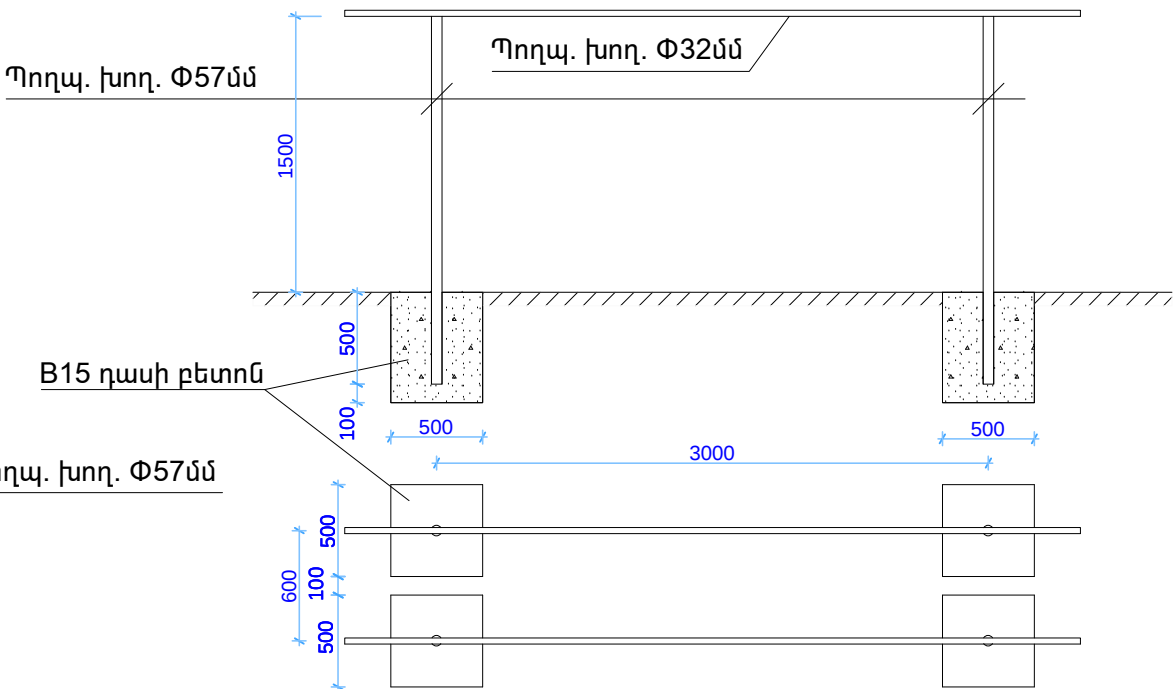

Զգաձող /տյրիւկ/

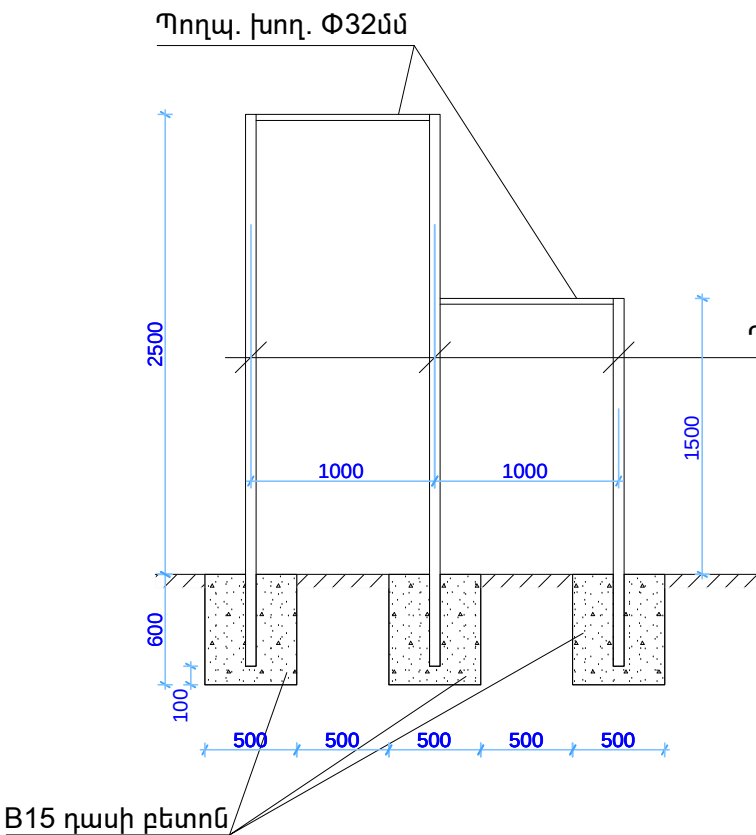

Գ/Գ	Անվանումը	Քանակը	
		մ	կգ
<u>Ցանկապատ</u>			
1	Պողպ. ուղղ. խող. 50x30x3մմ	127,2	483,36
2	Պողպ. ուղղ. խող. 50x40x3մմ	44,8	189,95
3	Պողպ. խող. Փ32մմ	216,0	464,40
4	Գրունտի քանդում ձեռքով	9,6մ ³	
5	Հիմքերի կառուցում B15 դասի բետոնով	9,6մ ³	
<u>Զուգափայտեր</u>			
6	Պողպ. խող. Փ57մմ	8,0	31,96
7	Պողպ. խող. Փ32մմ	8,0	11,84
8	Գրունտի քանդում ձեռքով	0,60մ ³	
9	Հիմքերի կառուցում B15 դասի բետոնով	0,60մ ³	
<u>Ձգածող /տյրիւկ/</u>			
6	Պողպ. խող. Փ57մմ	8,0	31,96
7	Պողպ. խող. Փ32մմ	2,0	2,96
8	Գրունտի քանդում ձեռքով	0,45մ ³	
9	Հիմքերի կառուցում B15 դասի բետոնով	0,45մ ³	

						Պայմ. ԵՔ-ՊԸԱԶԲ-13/78-1		
						Նոր-Նորք վարչական շրջանի 1-ին զանգված Նանսենի7 շենքի հարակից տարածքում մարզահրապարակի կառուցում		
						Ճարտարապետաշինարարական մաս	ՓՈՒԼ	ԹԵՐԹ
							ԱՆ	ԳՇ-4
						Ցանկապատ Մ 1:20: Զուգափայտեր Մ 1:40: Զգաձող /տյրիւկ/ Մ 1:40:	«ՀԱՄԱՇԻՆՆԱԽԱԳԻԾ» ՍՊԸ	