


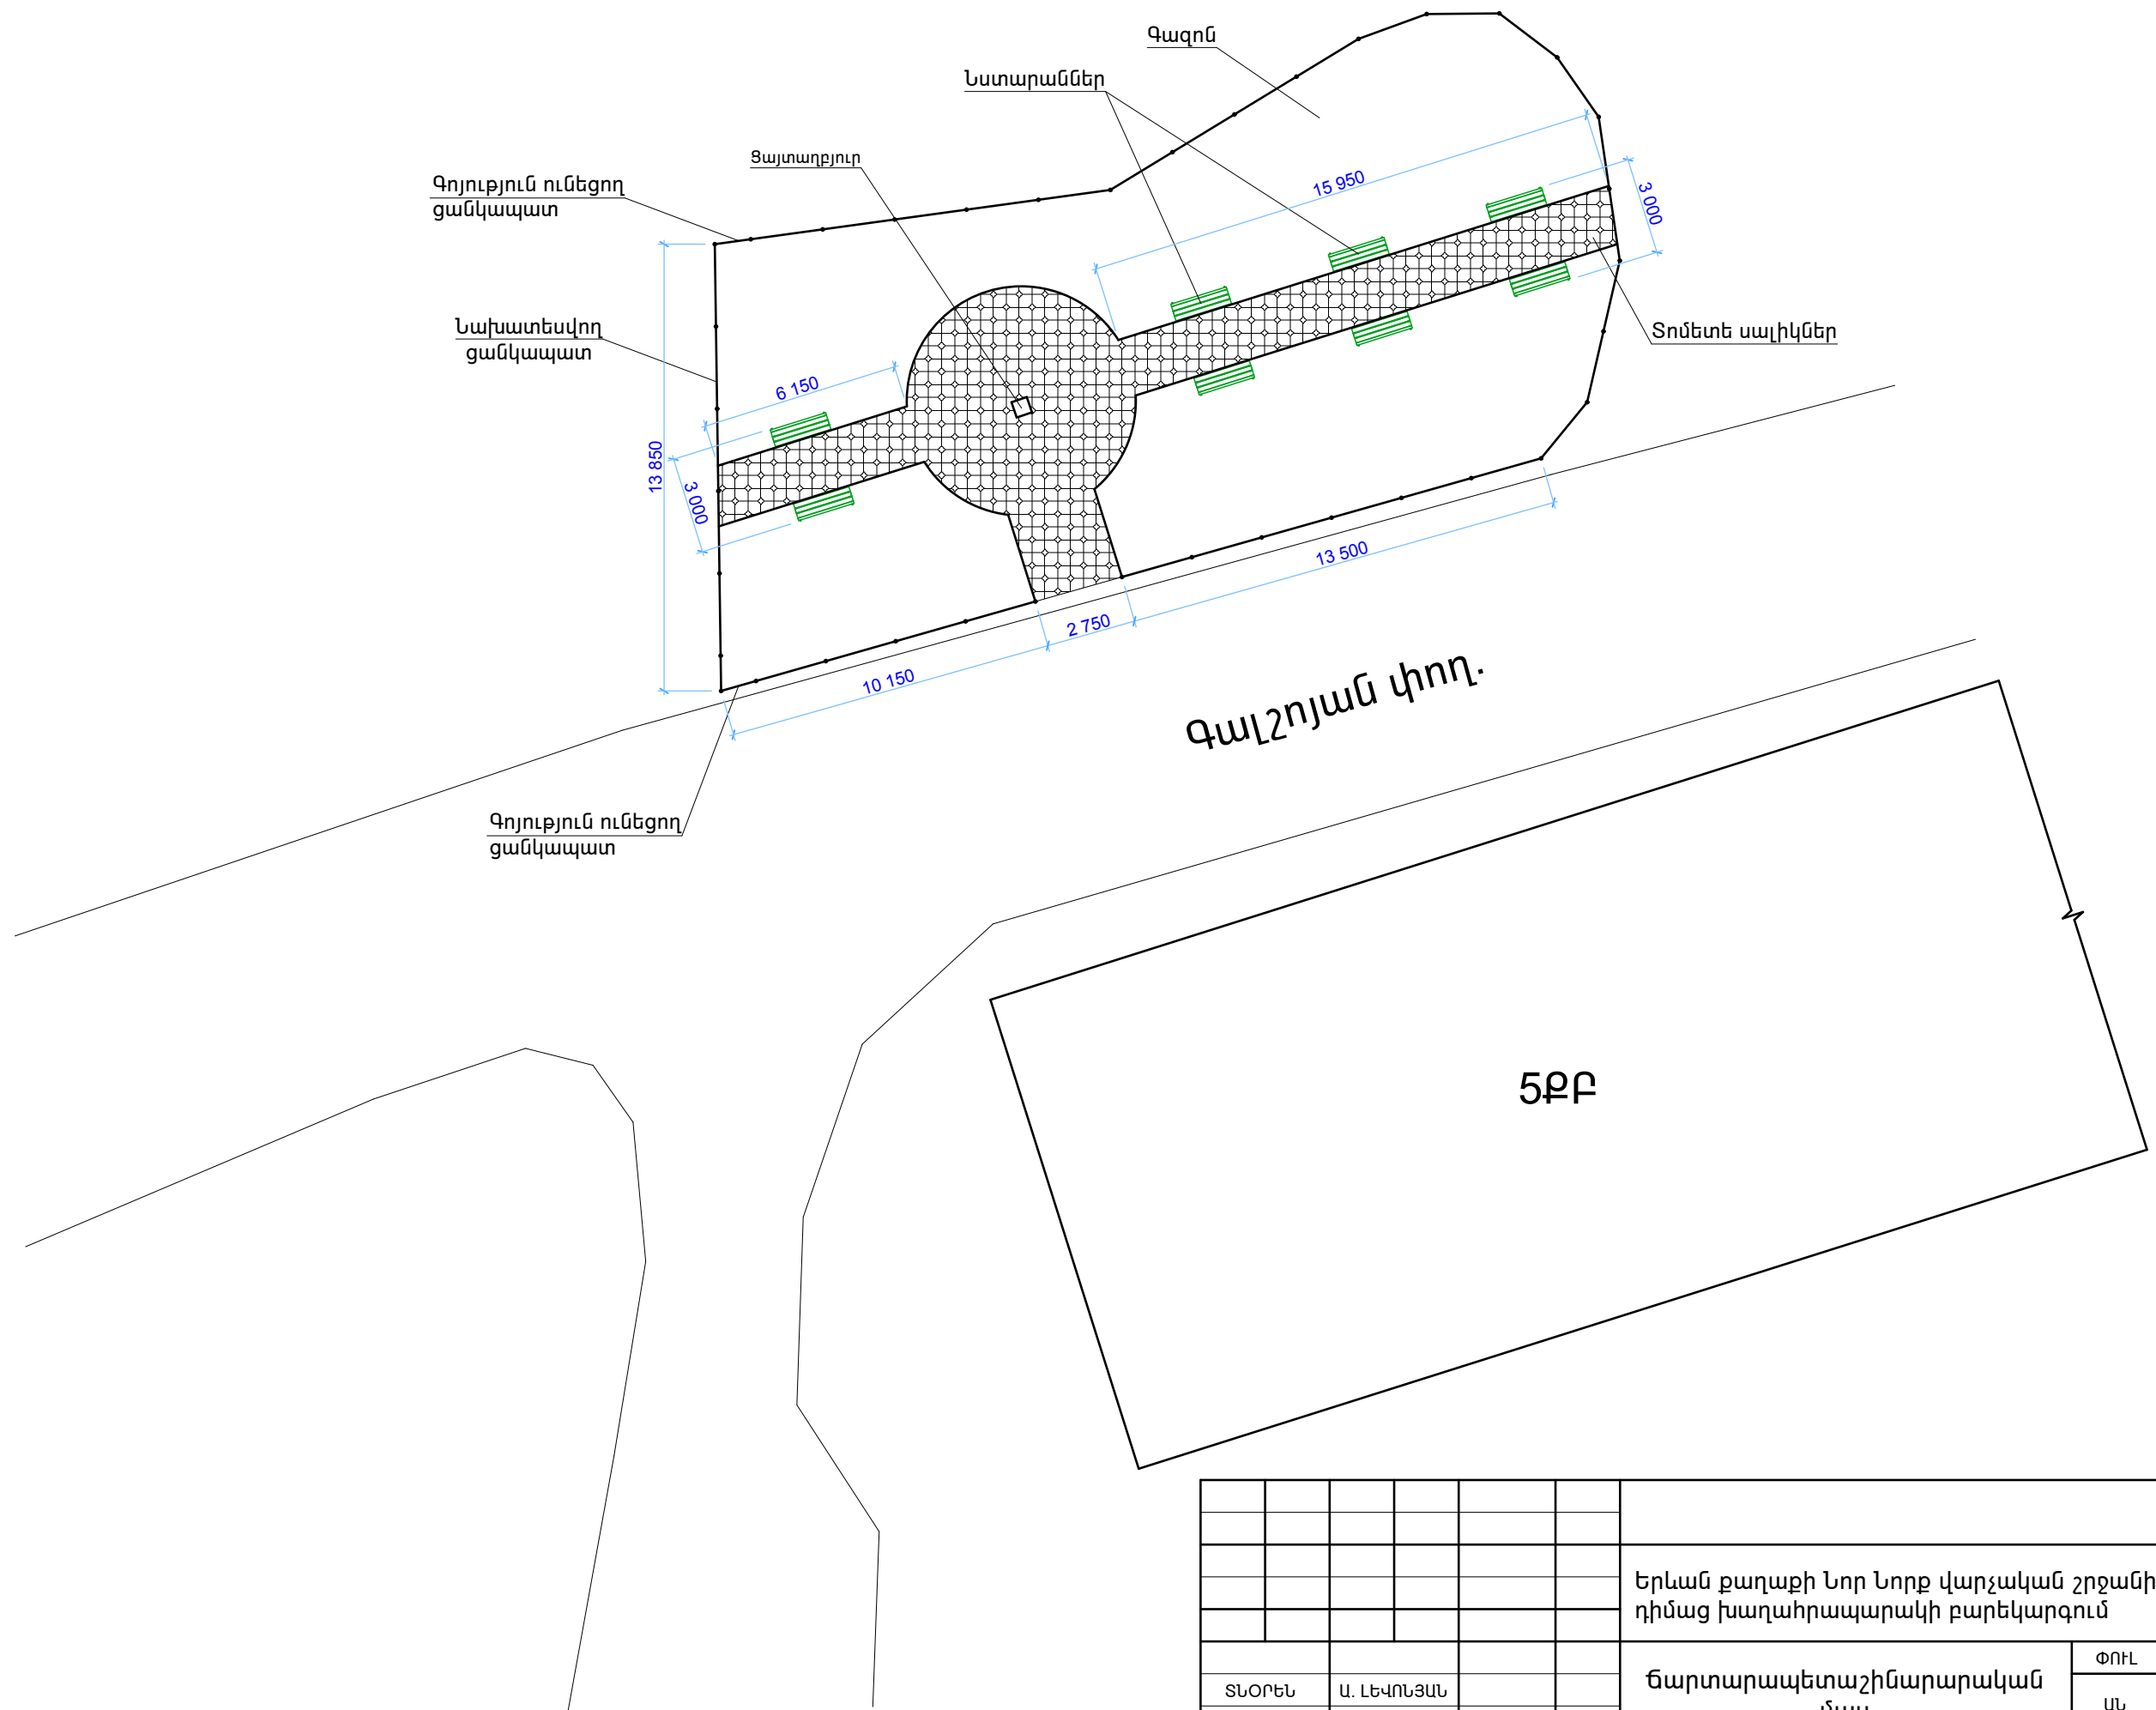

							Երևան քաղաքի Նոր Նորք վարչական շրջանի Գալշոյան 38 շենքի դիմաց խաղահրապարակի բարեկարգում			
							Ճարտարապետաշինարարական մաս	ՓՈՒԼ	ԹԵՐԹ	ԹԵՐԹԵՐ
ՏՆՕՐԵՆ		Ա. ԼԵՎՈՆՅԱՆ						ԱՆ	ՃՇ-3	4
ՆԱԽԱԳԾԵՑ		Ս. ՄԻՐԶՈՅԱՆ					Հատակագիծ Մ1:200:	«ՀԱՄԱՇԻՆՆԱԽԱԳԻԾ» ՍՊԸ		