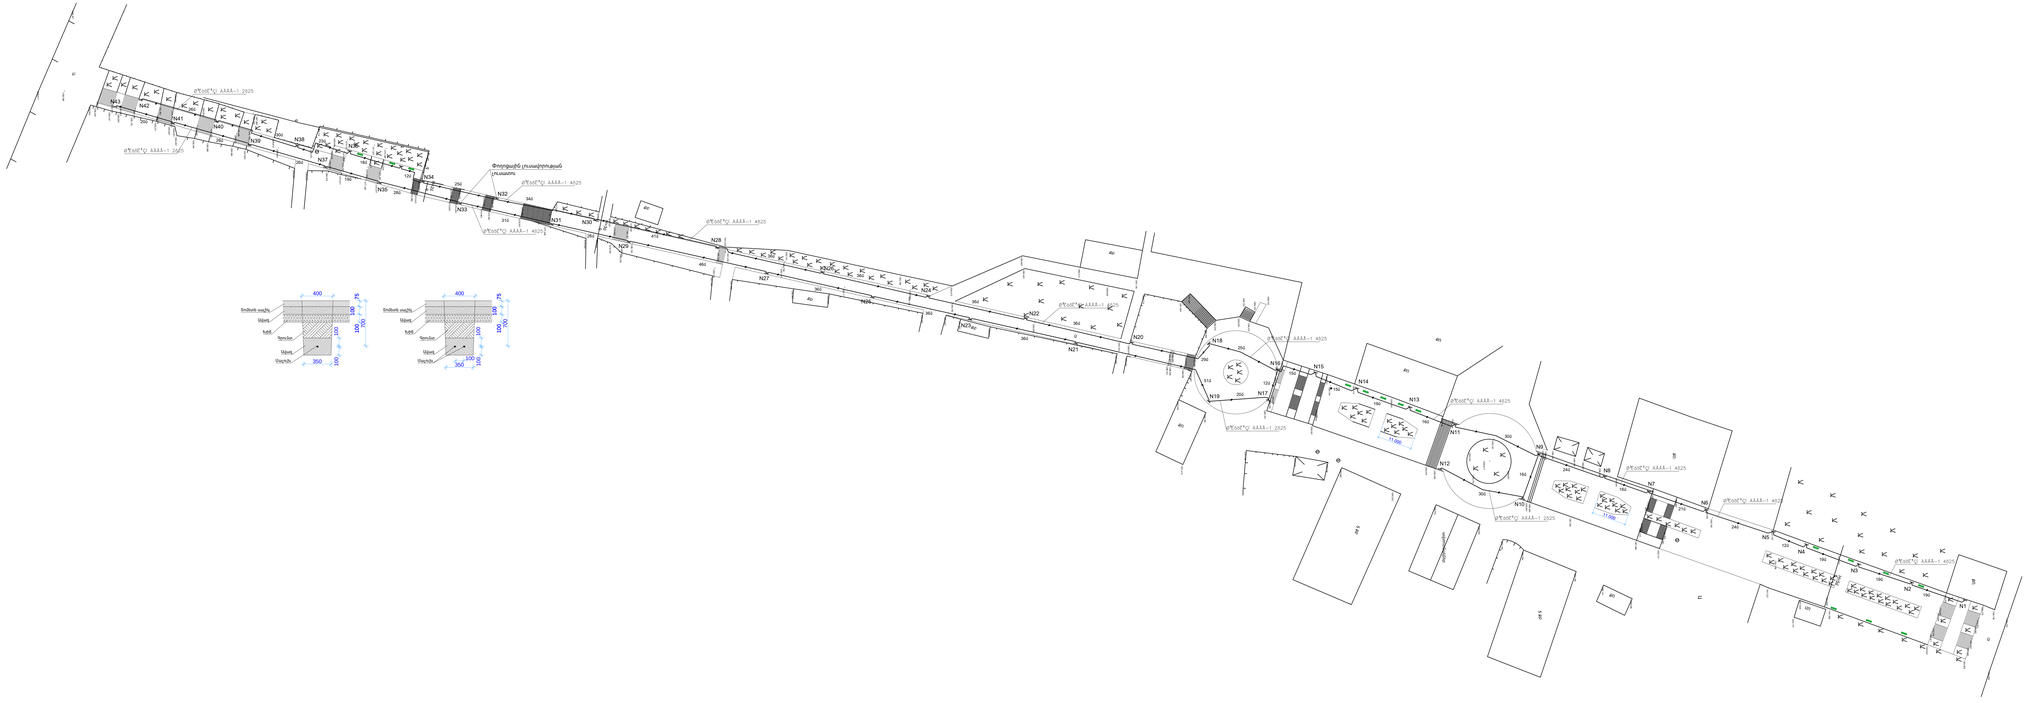

								Պլան. ԵԲ-ՊՇԱՀ-13/78-1	
								Նոր-Նորքի 6-րդ զանգված 8 Մուրադյան փողոցին հարակից տարածքում կամայատիպ հանձնիրի վերակառուցում	
ՀԱՄՈՒՆ.	Ս. ԱՎԱՆԵՍՅԱՆ							էլեկտրաֆիկացումը	ՓՈՂ.	ՍԿՍԲ	ԹԵՐԹԻ
ՆԱԽԱԳԾՍ	Ս. ՍԻՄՈՆՅԱՆ								Մ.	13-2	3
								Հատակագիծ Մ 1:500	ՀԱՅԱՍՏԱՆԻ ԱՆՀԱՄԱԿԱՐԳԻՉ ԿՈՒՄԲ