

Սոփանած խիճ

Հետոնե հենապատ

Ա և հետլիցը

300

H

700

300

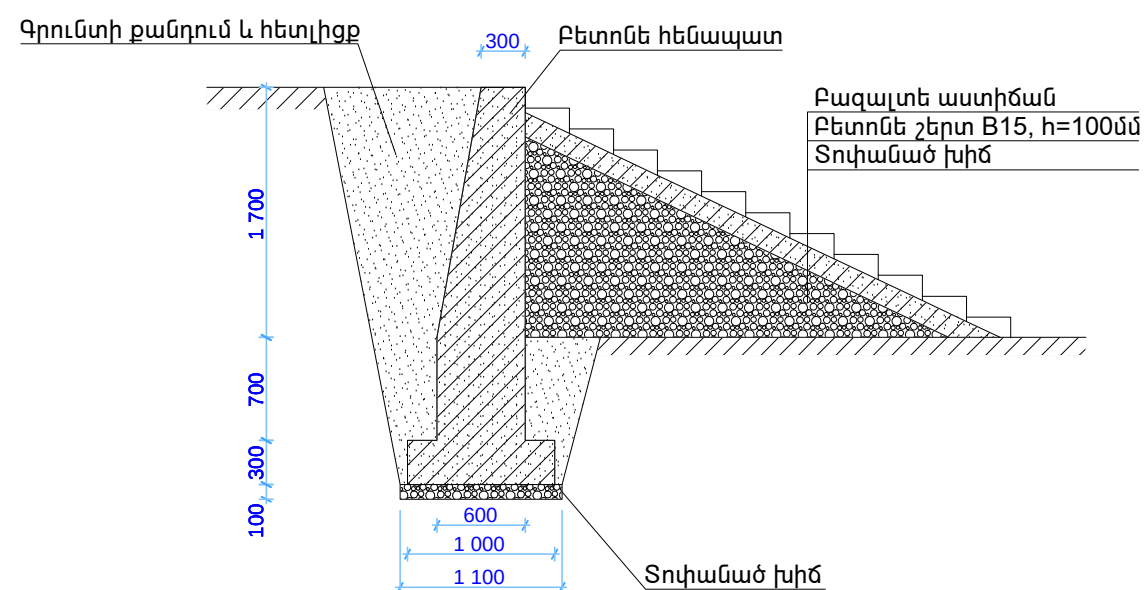
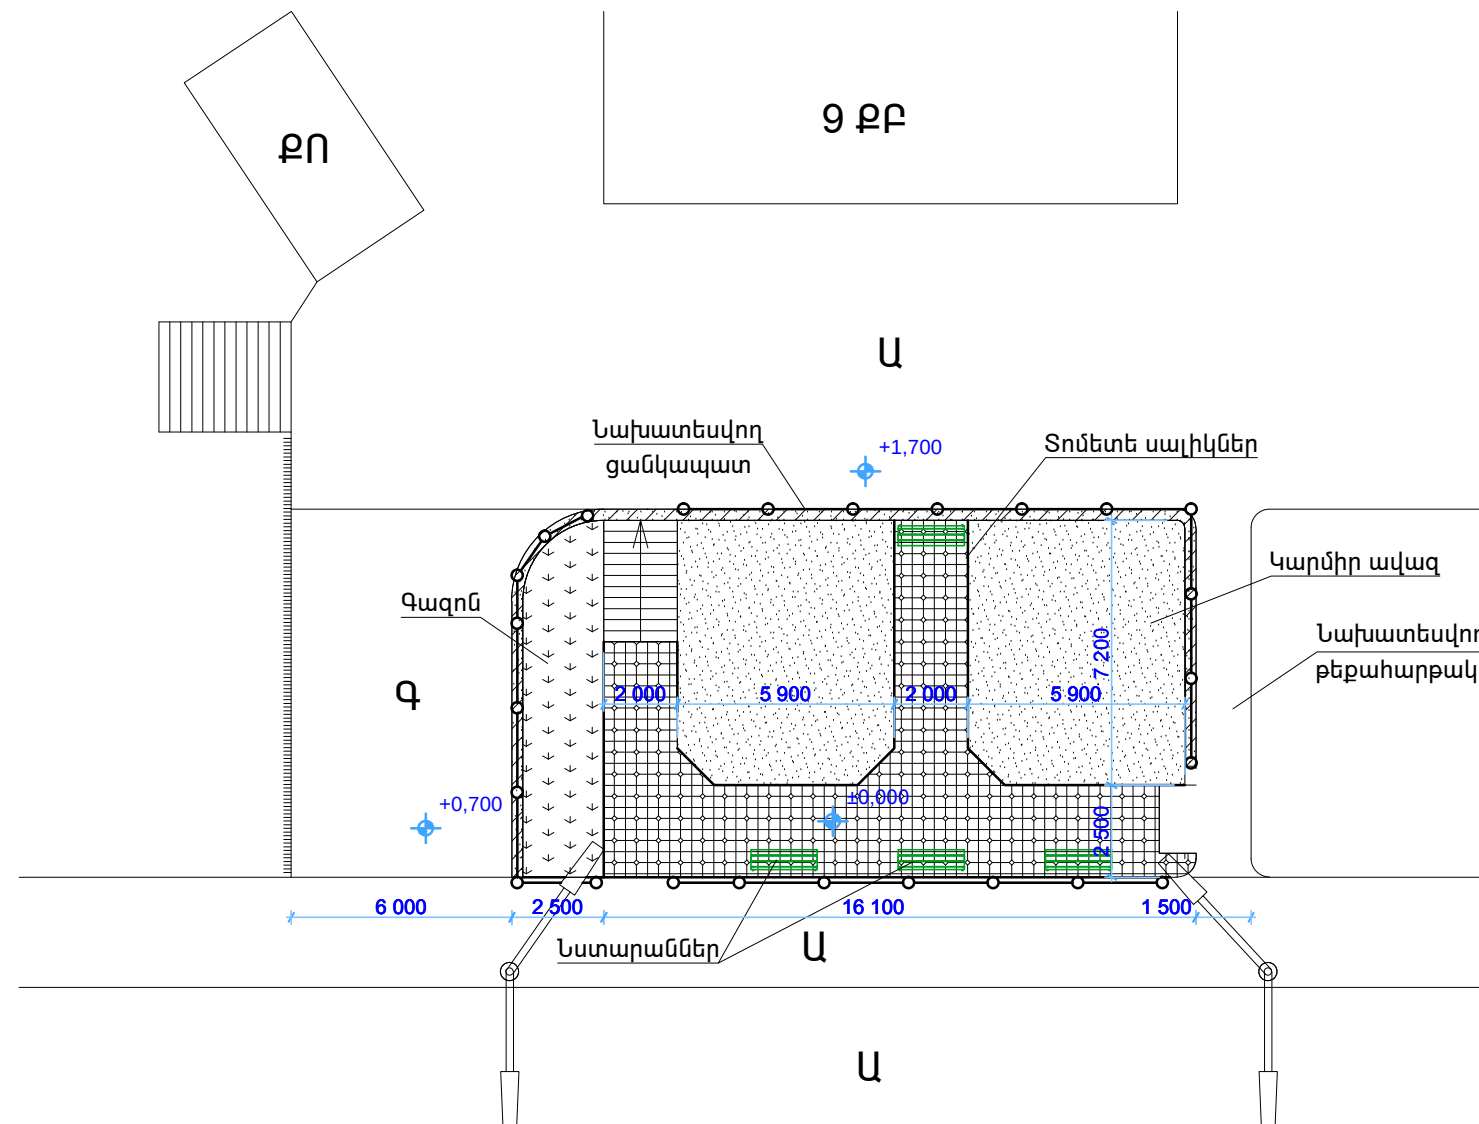
100

600

1 000

1 100

|                                                 |                      |
|-------------------------------------------------|----------------------|
| Գրունտի քանդում                                 | - 61,9մ <sup>3</sup> |
| Խճի շերտի պատրաստում                            | - 31,5մ <sup>2</sup> |
| Բետոնե հենապատի կառուցում B15 դասի բետոնից      | - 36,5մ <sup>3</sup> |
| Գրունտի հետլիցք                                 | - 49,3մ <sup>3</sup> |
| Ավելորդ գրունտի բարձում և տեղափոխում            | - 12,6մ <sup>3</sup> |
| Ա/բետոնե շերտի քանդում և վերականգնում 4սմ հաստ. | - 18,6մ <sup>2</sup> |
| Խճի նախաշերտի քանդում և վերականգնում 10սմ հաստ. | - 18,6մ <sup>2</sup> |

[illegible]