


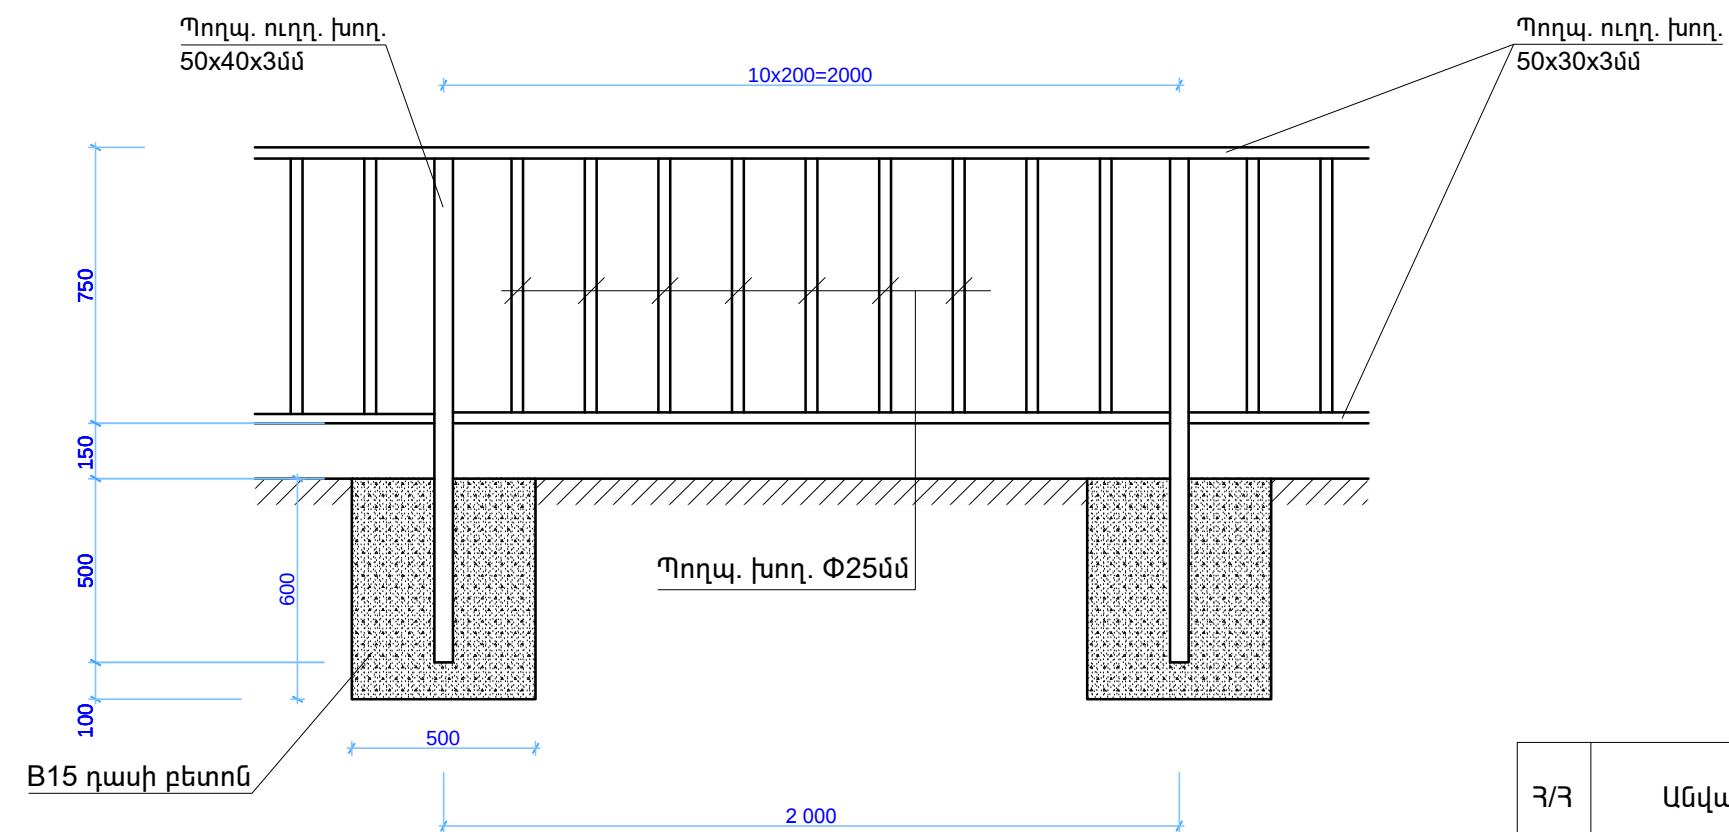

Գ/Գ	Անվանումը	Քանակը	
		մ	կգ
1	Պողպ. ուղղ. խող. 50x30x3մմ	97,8	371,64
2	Պողպ. ուղղ. խող. 50x40x3մմ	34,4	146,05
3	Պողպ. խող. Φ25մմ	166,0	187,58
4	Գրունտի քանդում ձեռքով	7,4մ ³	
5	Հիմքերի կառուցում B15 դասի բետոնով	7,4մ ³	

						Երևան քաղաքի Նոր Նորք վարչական շրջանի Շոպրոնի 4 շենքի հարակից տարածքում խաղահրապարակի կառուցում			
						Ճարտարապետաշինարարական մաս	ՓՈՒԼ	ԹԵՐԹ	ԹԵՐԹԵՐ
							ԱՆ	ՃՇ-5	5
						Ցանկապատ Մ 1:20	«ՀԱՄԱՇԻՆՆԱԽԱԳԻԾ» ՍՊԸ		