


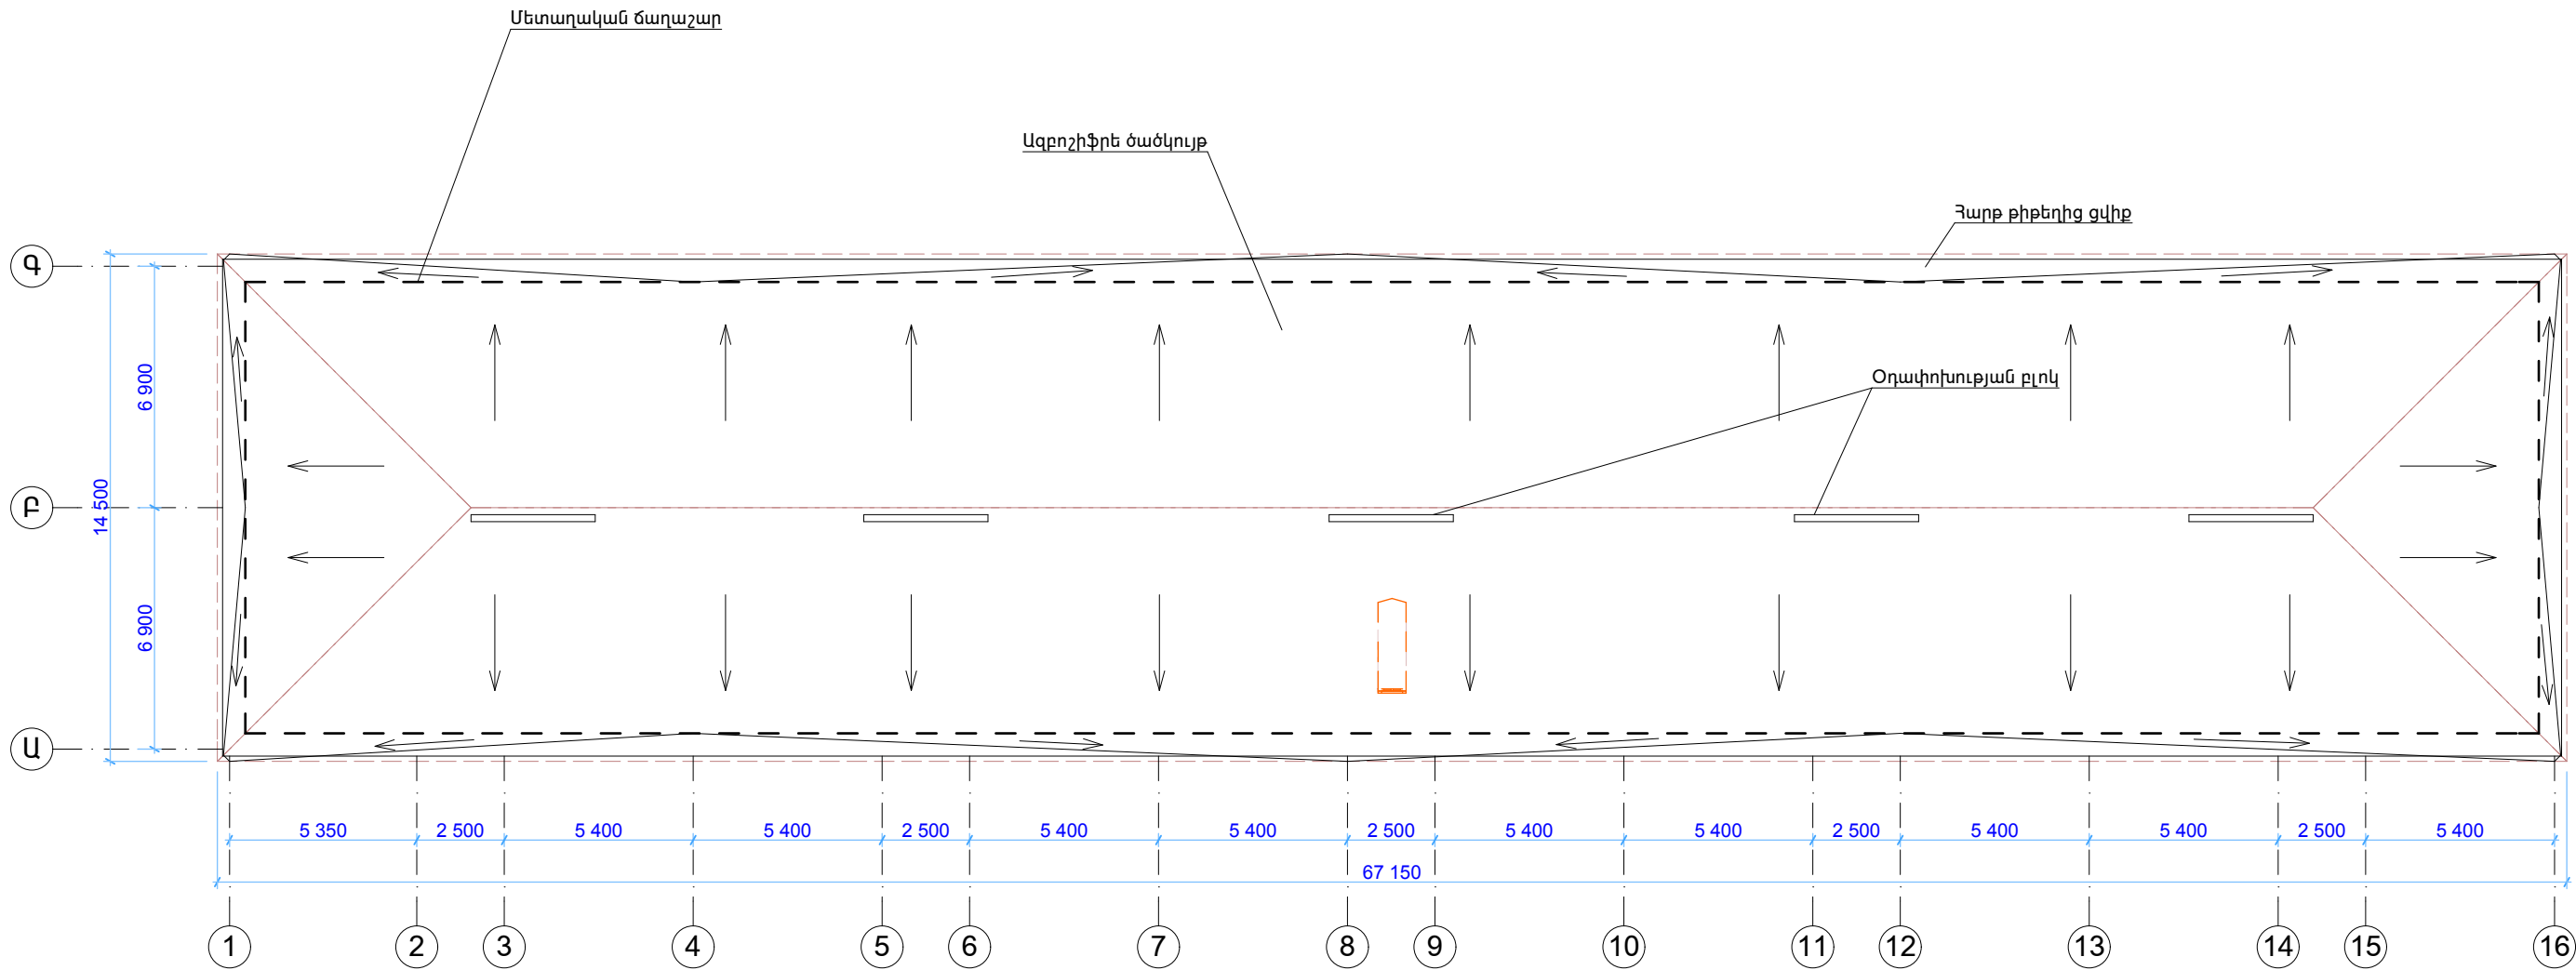

						Պայմ.			
						Երևան քաղաքի Նոր Նորք վարչական շրջանի Լյուքսենբուրգի 1-ին նրբ. ճշենքի տանիքի հիմնանորոգում			
						Ճարտարապետաշինարարական մաս	ՓՈՒԼ	ԹԵՐԹ	ԹԵՐԹԵՐ
ՏՆՕՐԵՆ	Ա. ԼԵՎՈՆՅԱՆ						ԱՆ	ՃՇ-2	5
ՆԱԽԱԳԾԵՑ	Ս. ՄԻՐՁՈՅԱՆ					ՏԱՆԻՔԻ ՀԱՏԱԿԱԳԻԾ Մ1:200: ՉԱՓԱԳՐՈՒԹՅՈՒՆ	«ՀԱՄԱՇԻՆՆԱԽԱԳԻԾ» ՍՊԸ		