
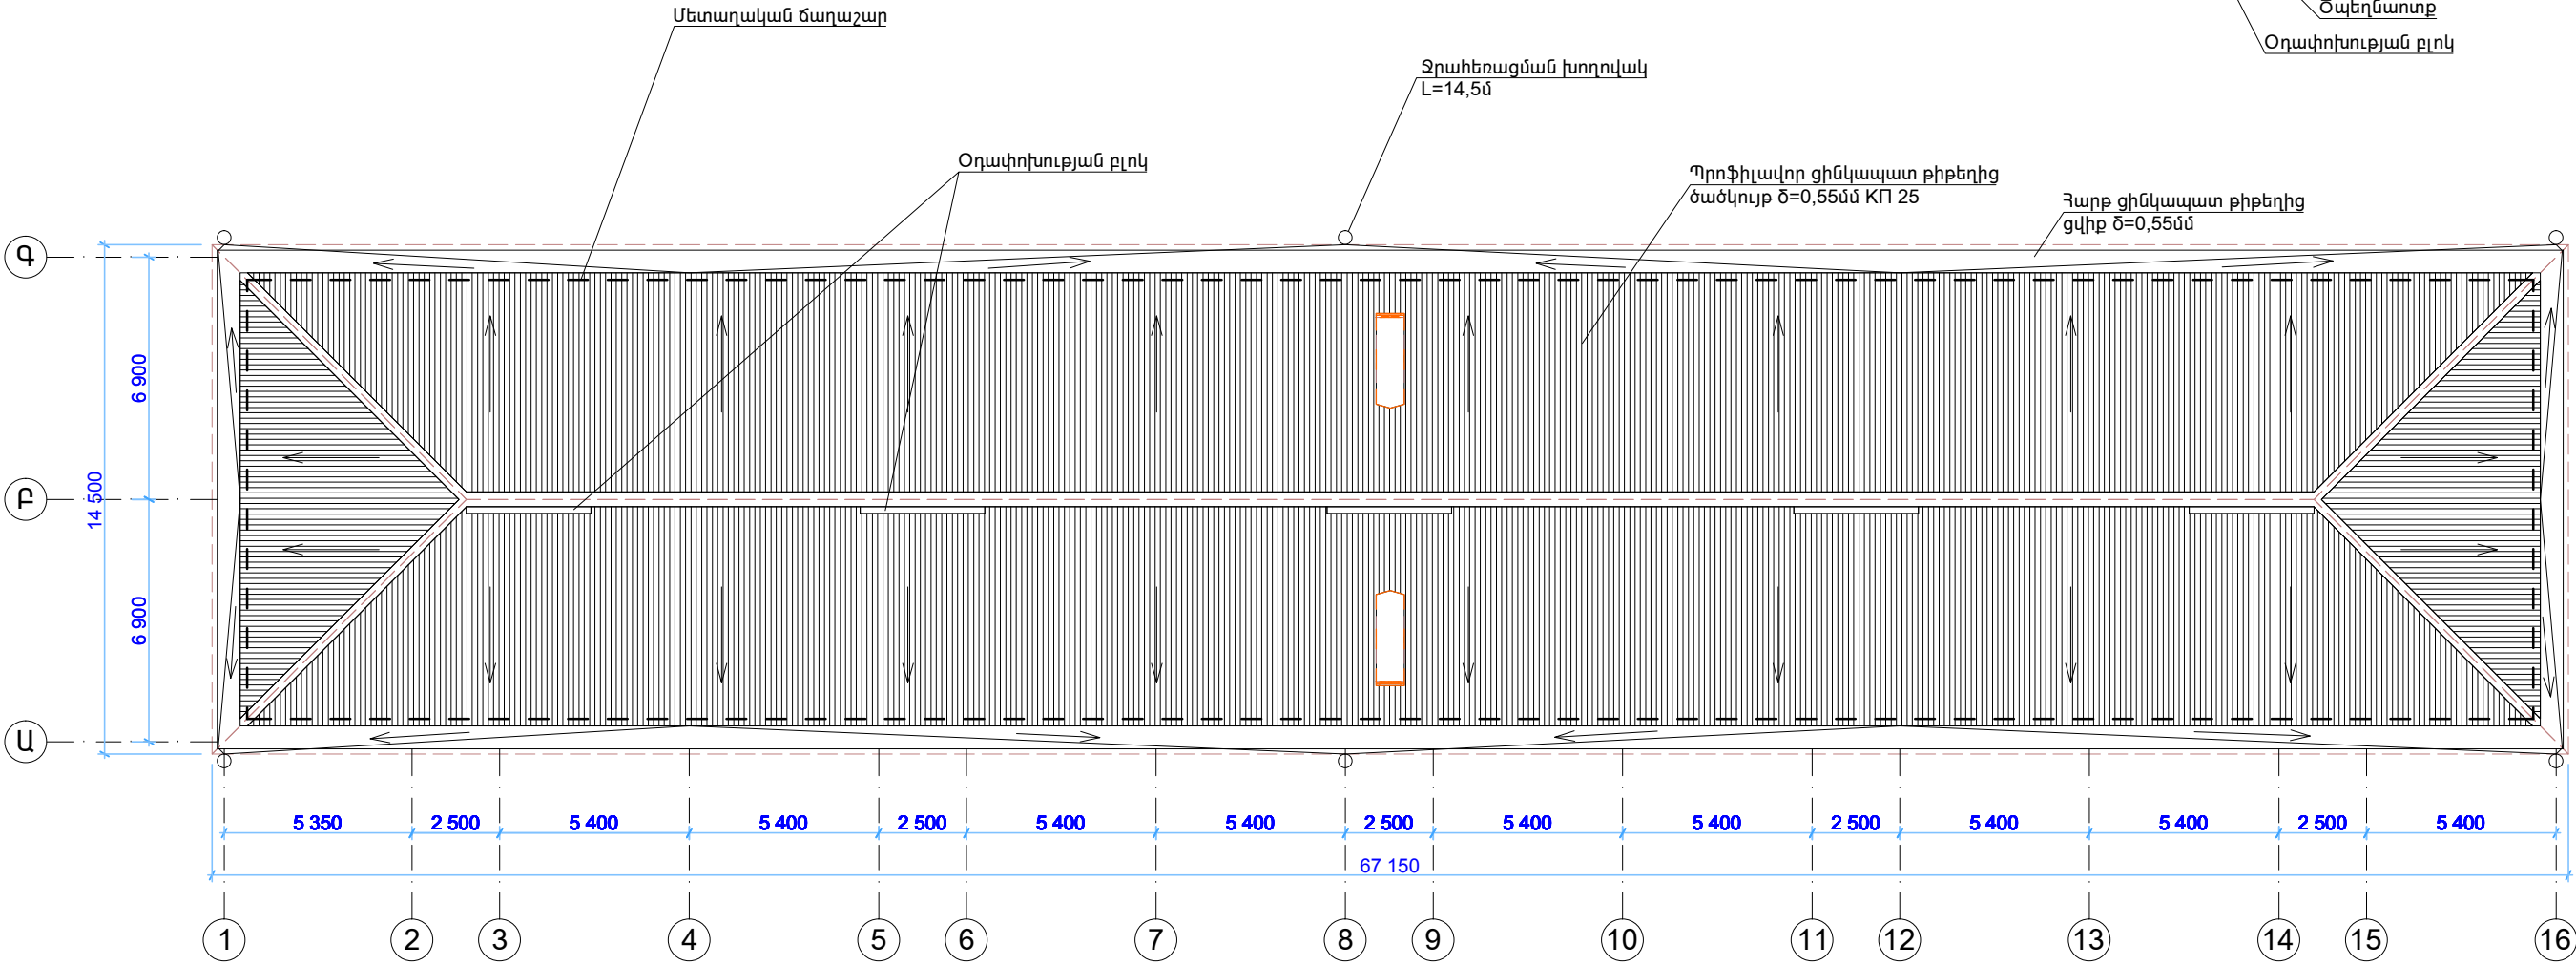


Հանգույց
Օդափոխության բլուկների երեսապատումն հարթ ցինկապատ թիթեղով

Օդափոխության բլուկի և ցինկապատ թիթեղի միջև փակել հերմետիկով

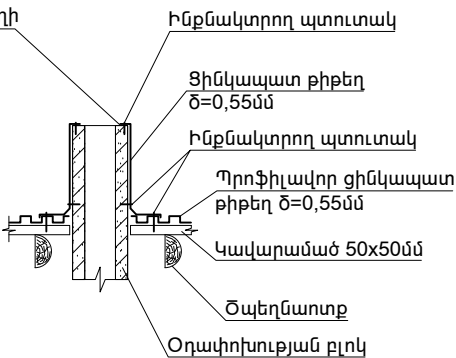

						Երևան քաղաքի Նոր Նորք վարչական շրջանի		
						Լյուքսեմբուրգի 1-ին նրբ. ճշենքի տանիքի հիմնանորոգում		
						Ճարտարապետաշինարարական մաս	ՓՈՒԼ	ԹԵՐԹ
							ԱՆ	ԹԵՐԹԵՐ
ՏՆՕՐԵՆ	Ա. ԼԵՎՈՆՅԱՆ					ՏԱՆԻՔԻ ՀԱՏԱԿԱԳԻԾ Մ1:200	ԱՆ	ՃՇ-3
ՆԱԽԱԳԾԵՑ	Ս. ՄԻՐՁՈՅԱՆ							5
						«ՀԱՄԱՇԻՆՆԱԽԱԳԻԾ» ՍՊԸ		