


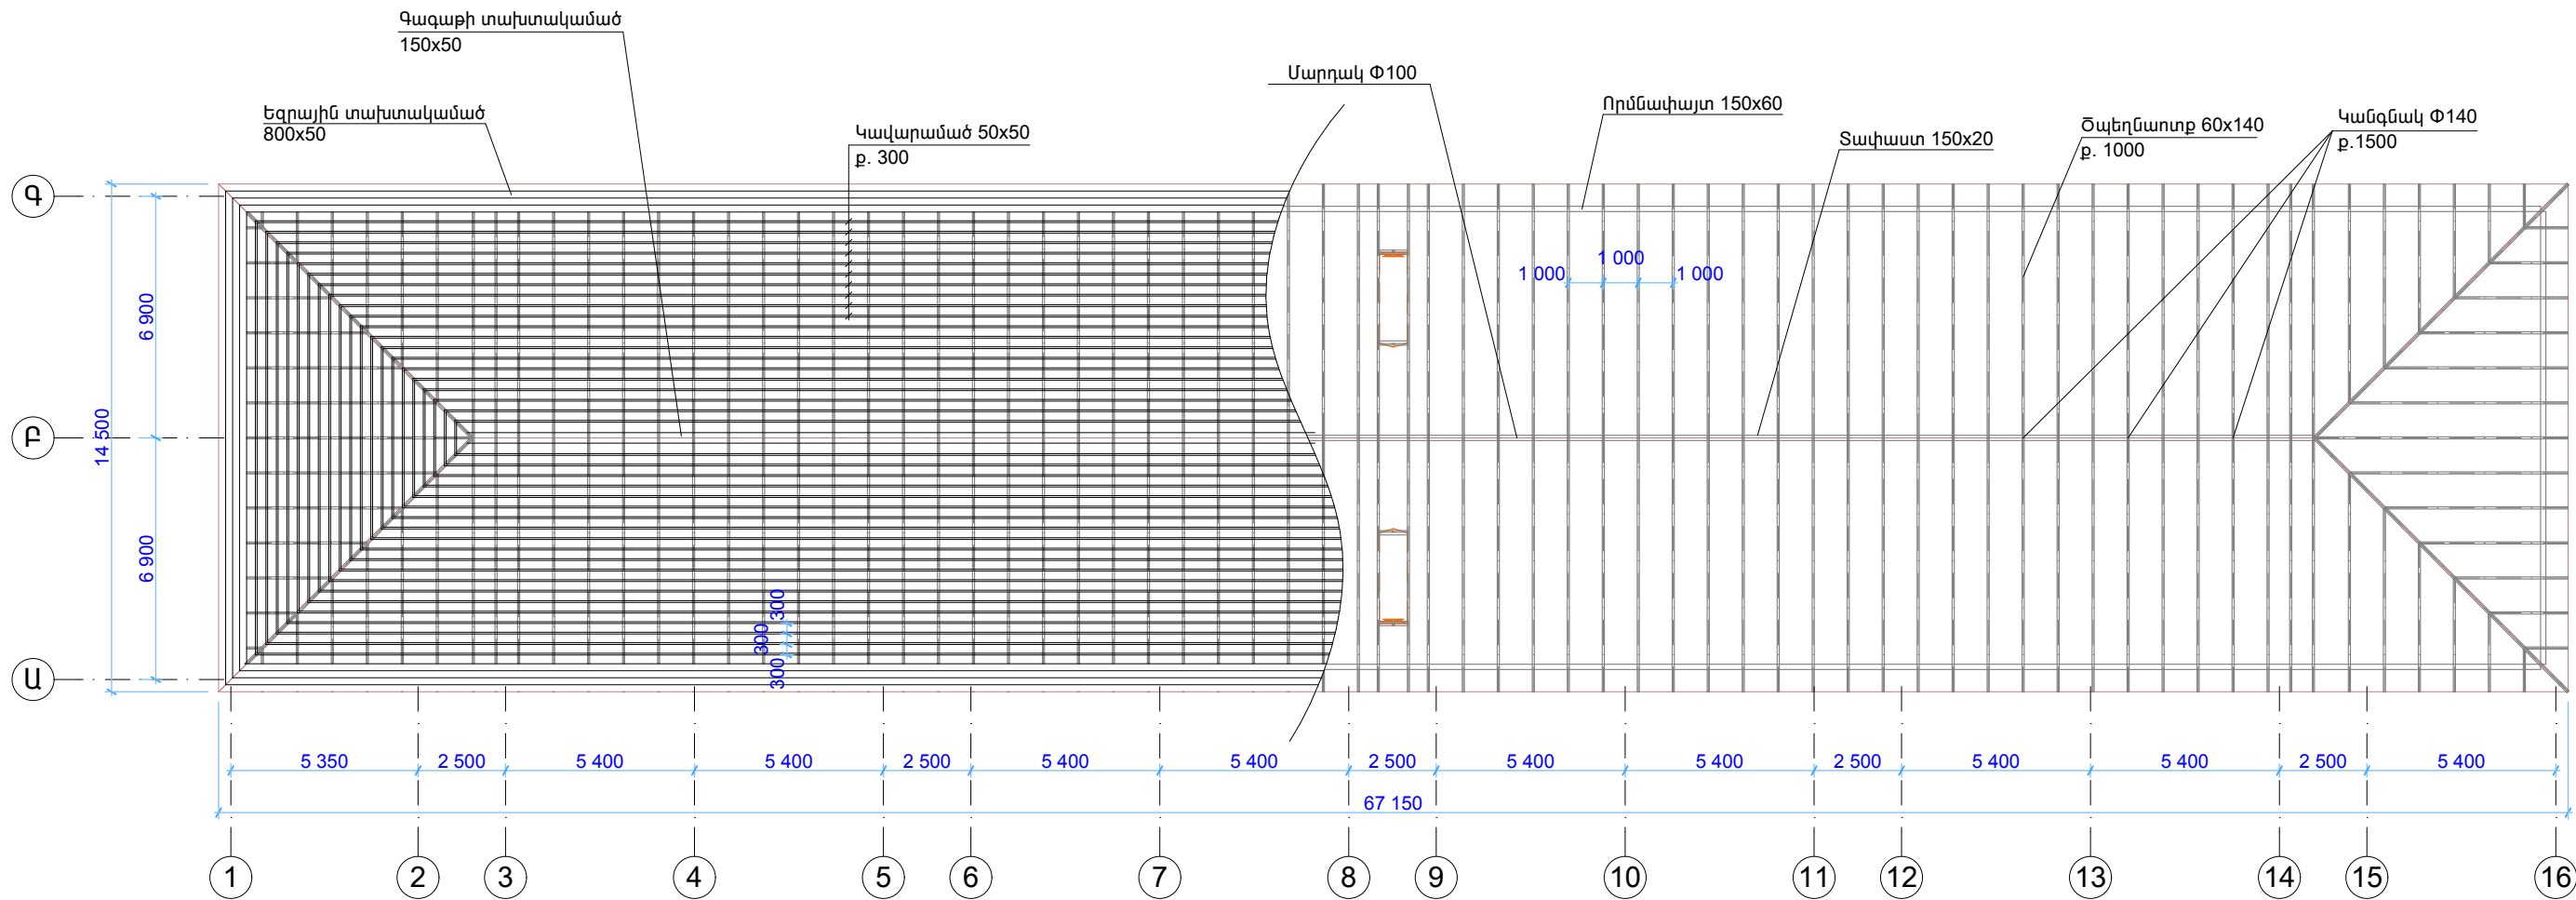

|  |  |  |  |  |  |                                                                                               |                         |      |        |
|--|--|--|--|--|--|-----------------------------------------------------------------------------------------------|-------------------------|------|--------|
|  |  |  |  |  |  | Պայմ. ԵՔ-ՊԸԱԶԲ-13/70-3                                                                        |                         |      |        |
|  |  |  |  |  |  | Երևան քաղաքի Նոր Նորք վարչական շրջանի<br>Լյուքսենբուրգի 1-ին նրբ. ճշենքի տանիքի հիմնանորոգում |                         |      |        |
|  |  |  |  |  |  | Ճարտարապետաշինարարական<br>մաս                                                                 | ՓՈՒԼ                    | ԹԵՐԹ | ԹԵՐԹԵՐ |
|  |  |  |  |  |  |                                                                                               | ԱՆ                      | ՃՇ-4 | 5      |
|  |  |  |  |  |  | ԾՊԵՂՆԵՐԻ ՀԱՏԱԿԱԳԻԾ Մ1:200                                                                     | «ՀԱՄԱՇԻՆՆԱԽԱԳԻԾ»<br>ՍՊԸ |      |        |
|  |  |  |  |  |  |                                                                                               |                         |      |        |