

ՀԱՅԱՍՏԱՆԻ ՀԱՆՐԱՊԵՏՈՒԹՅՈՒՆ

Տրանսպորտային շինարարության նախագծա-հետազննական ինստիտուտ



" Երևան քաղաքի Արաբկիր վարչական շրջանի Ա.Խաչատրյան փողոցի հ.4 բազմաբնակարան շենքի տանիքի հիմնանորոգման
նախագծա-նախահաշվային փաստաթղթերի մշակման աշխատանքներ "

ԱՇԽԱՏԱՆՔԱՅԻՆ ՆԱԽԱԳԻԾ

ԱԼԲՈՄ - 1

Նախագծային աշխատանքներ

Երևան 2013թ.

«ՏՐԱՆՍՆԱԽԱԳԻԾ» ԻՆՍՏԻՏՈՒՏ ՓԲԸ

" Երևան քաղաքի Արաբկիր վարչական շրջանի Ա.Խաչատրյան փողոցի հ.4 բազմաբնակարան շենքի տանիքի հիմնանորոգման
նախագծա-նախահաշվային փաստաթղթերի մշակման աշխատանքներ "

Աշխատանքային նախագիծ

ԱԼԲՈՄ - 1

Նախագծային աշխատանքներ

Տնօրեն՝

/ Է.Մարտիրոսյան/

ՆԳՃ՝

/ Ս. Մովսիսյան/

«ՏՐԱՆՍՆԱԽԱԳԻԾ» ԻՆՍՏԻՏՈՒՏ ՓԲԸ

" Երևան քաղաքի Արաբկիր վարչական շրջանի Ա.Խաչատրյան փողոցի հ.4 բազմաբնակարան շենքի տանիքի հիմնանորոգման
նախագծա-նախահաշվային փաստաթղթերի մշակման աշխատանքներ "

Աշխատանքային նախագիծ

ԱԼԲՈՄ - 1

Նախագծային աշխատանքներ

Նախագծի կազմը

Ալբոմ	1	Նախագծային աշխատանքներ
Գիրք	1	Նախահաշիվ

ԲՈՎԱՆԴԱԿՈՒԹՅՈՒՆ

"Երևան քաղաքի Արաբկիր վարչական շրջանի Ա. Խաչատրյանի պողոտքի հ.4 բազմաբնակարան շենքի տանիքի հիմնանորոգման
նախագծա-նախահաշվային փաստաթղթերի մշակման աշխատանքներ"

NN ը/կ	Անվանում	Էջ	Թերթեր
1	2	3	4
1	Ալբոմի կազմը	1	1
2	Տիտղոսային թերթ	2	1
3	Նախագծի կազմը	3	1
4	Ալբոմի բովանդակություն	4	1
5	Նախագծային առաջադրանք	5	2
6	Բացատրագիր	6	1
	Գծագրեր և ամփոփագրեր		
7	Շինարարական աշխատանքների ծավալների ամփոփագիր	7	2
8	Ընդհանուր տվյալներ, լանջավոր տանիքի ծածկույթի և փայտյա տարրերի մասնագիր	9	1
9	Տանիքի հատակագիծ Մ1:200	10	1
10	Տանիքի եզրային հանգույց Հ-1 Մ1:10	11	1
11	Գոյություն ունեցող միաձույլ ե/բ գոտու կտրվածք Մ1:10	12	1
12	Տանիքի ցանկապատ	13	1

Բազատրագիր

Համաձայն տրված առաջադրանքի անհրաժեշտ է կատարել "Երևան քաղաքի Արաբկիր վարչական շրջանի Ա.Խաչատրյանի փողոցի հ.4 բազմաբնակարան շենքի լանջավոր տանիքի հիմնանորոգման նախագծա- նախահաշվային փաստաթղթերի մշակման աշխատանքներ".

Տեղում կատարած ուսումնասիրությունից պարզվեց , որ տանիքի ծածկը , ջրհորդանները , ջրահեռացման ձագարները և խողովակները սև մետաղյա թիթեղից են , որոնք մթնոլորտային տեղումների ազդեցության տակ քայքայվել են և դարձել ոչ պիտանի հետագա շահագործման համար:

Տանիքային ցանկապատը առանձին հատվածներում բացակայում է 30%-ի չափով: Տանիքի առանձին փայտե կոնսրուկցիաները ենթակա են վերանորոգման 10%-ի չափով, իսկ կավարամածը 20%-ի չափով: Ջրհորդանային տախտակամածը և տանիքային պատուհանները պետք է փախարհնվեն նորով: Նախագծում որոշվեց փոխարինել տանիքի փայտից կոնսրուկցիաները նորով/սյուն, թեքան, ծպեղնատախ: 10%-ի չափով, կավարամածը 20%-ի չափով:

Ջրհորդանային տախտակամածը տեղադրել նոր փայտից: Տեղադրել նաև նոր տանիքային պատուհաններ: Փոխարինել բոլոր ջրատար զոզնոցները , օդանցքների և պատուհանների շուրջը գտնվող զոզնոցները , գազաթնային էլեմենտները, ջրատար ձագարները և խողովակները ցինկապատ հարթ թիթեղից 0.55մմ հաստությամբ:

Տանիքային ծածկույթը իրականացնել ցինկապատ տրամատավոր թիթեղից 0.55մմ հաստությամբ : Նախագծում տրված է նաև որմնափայտի և ծպեղնատախի ամրացման ուժեղացումը շենքի պատերի և ե/բ գոտիների հետ հեղյուսագամերի և փշածողերի միջոցով:

Տանիքի յուրաքանչյուր ծպեղնատախ պետք է ձգիչ կապերով կապված լինեն փշածողերի հետ համաձայն նախագծում տրված կտրվածքի:

"Երևան քաղաքի Արաբկիր վարչական շրջանի Ա.Խաչատրյանի փողոցի հ.4 բազմաբնակարան շենքի տանիքի հիմնանորոգման նախագծա-նախահաշվային փաստաթղթերի մշակման աշխատանքներ"

Շինարարության անվանումը

Շինարարական աշխատանքների ծավալների

Ամփոփագիր

Երևան քաղաքի Արաբկիր վարչական շրջանի Ա.Խաչատրյանի փողոցի հ.4 բազմաբնակարան շենքի

տանիքի հիմնանորոգում

(Օբյեկտի անվանումը)

№№ ը/կ	Աշխատանքների անվանում	Չ/մ	Խորոշ քանակ
1	2	3	4
1.Քանդման աշխատանքներ			
1	Գոյություն ունեցող սև թիթեղյա տանիքի քայքայված ծածկույթի քանդում	մ ²	1205
2	Գոյություն ունեցող թիթեղյա քայքայված ջրհորդանների քանդում	գծմ	209
3	Գոյություն ունեցող տանիքի մետաղական ցանկապատի քանդում	գծմ	176
4	Գոյություն ունեցող սև թիթեղից ջրհորդանային ձագարների ապամոնտաժում	հատ	18
5	Գոյություն ունեցող սև թիթեղից ջրհորդանային խողովակների ապամոնտաժում	գծմ կ-տ	108 13
6	Տանիքի ջրհորդանային տախտակամածի ապամոնտաժում	մ ²	209
7	Տանիքի քայքայված և ջարդված կավարամածի ապամոնտաժում 20% չափով	մ ²	241
8	Տանիքի փայտյա փտած և ջարդված կոնստրուկցիաների ապամոնտաժում 10% չափով (սյուն, թեքան և ծալեղնաոտք)	մ ³	2.03
9	Տանիքի ջարդված շերտափեղքային պատուհանների ապամոնտաժում 0.8x0.8մ	հատ	11
2.Նորոգման աշխատանքներ			
10	Գոյություն ունեցող գոտիների մեջ ուղղահայաց անցքերի շաղափում L=300մմ, D=20մմ տրամագծով խարիսխ ձգանների տեղադրման համար	հատ գծմ	175 52.3
11	Գոյություն ունեցող գոտիների մեջ հորիզոնական անցքերի շաղափում L=200մմ, D=20մմ տրամագծով փշածողերի տեղադրման համար	հատ գծմ	262 52.4
12	Շաղափած անցքերի փակում պոլիմերբետոնային շաղախով նախօրոք տեղադրելով փշածողերը և խարիսխները	մ ³	0.03
13	Մետաղական փշածողերի տեղադրում A500C դասի ամրանից.	տն	0.157
14	Խարիսխ ձգանների տեղադրում (ձգիչ,հեղուկ, տափօղակ,պնդօղակ) ե/բ գոտիների մեջ	տն	0.094

15	Ձգիչ կապերի տեղադրում Bp-1 դասի ամրանից D=5մմ տրամագծով	տն	0.073
16	Ապամոնտաժված տանիքային մետաղական ցանկապատի վերանորոգում և տեղադրում	գծմ	176
17	Նոր տանիքային մետաղական ցանկապատի տեղադրում	գծմ	76
18	Տանիքի մետաղական մասերի (փշածողերի, ձգիչ խարիսխների, կապերի և ցանկապատի) յուղաներկում 2 շերտով	տն	2.37
19	Տանիքի նոր փայտյա կոնստրուկցիաների տեղադրում (սյուն, թեքան և ծպեղնաոտք)	մ ³	2.03
20	Նոր շերտափեղքային պատուհանների տեղադրում փայտից 800*800 մմ	հատ	11
21	Շերտափեղքային պատուհանների յուղաներկում	մ ²	7.04
22	Շերտափեղքային պատուհանների ապակեպատում	մ ²	7.04
23	Նոր փայտե կավարամածի տեղադրում ապամոնտաժվածի փոխարեն	$\frac{\text{մ}^2}{\text{մ}^3}$	$\frac{241}{1.45}$
24	Նոր ջրհորդանային տախտակամածի տեղադրում 30մմ հաստությամբ տախտակներից	$\frac{\text{մ}^2}{\text{մ}^3}$	$\frac{209}{6.27}$
25	Տանիքի ջրհորդանների տեղադրում ցինկապատ հարթ թիթեղից ճ=0.55մմ հաստությամբ և b=0.6մ լայնությամբ	$\frac{\text{գծմ}}{\text{մ}^2}$	$\frac{209}{125.4}$
26	Տանիքում ջրհորդանային գոգնոցների տեղադրում , նաև օդանցքների և տանիքային պատուհանների շուրջը գոգնոցների տեղադրում ցինկապատ հարթ թիթեղից ճ=0.55մմ հաստությամբ	մ ²	302.6
27	Տանիքի ծածկույթի տեղադրում նոր տրամատավոր ցինկապատ թիթեղից ճ=0.55մմ հաստությամբ	մ ²	1463
28	Տանիքի զագաթնային ծածկույթի տեղադրում նոր հարթ ցինկապատ թիթեղից ճ=0.55մմ հաստությամբ և b=0.4 մ լայնությամբ	մ ²	70.4
29	Նոր ջրհորդանային ցինկապատ ծագարների տեղադրում ճ=0.55մմ , D=150մմ	հատ	18
30	Նոր ջրհորդանային ցինկապատ խողովակների տեղադրում ճ=0.55մմ, D=150մմ	գծմ	108
31	Տանիքի փայտյա կոնստրուկցիաների հակահրդեհային մշակում	մ ³	9.75
32	Տանիքի փայտյա կոնստրուկցիաների մշակում հականեխիչ նյութով	մ ²	450
33	Շինարարական աղբի հավաքում , բարձում ձեռքով ի/թ վրա և տեղափոխում ի/թ մինչև 10կմ	$\frac{\text{մ}^3}{\text{տն}}$	$\frac{14}{25.2}$

Հիմնական լրակագմի «ՃՀ» մակնիշի
աշխատանքային զծագրերի անվանացանկ

NN	Անվանում	Թերթի մակնիշ	Ծանոթու- թյուն
1	Ընդհանուր տվյալներ, լանջավոր տանիքի ծածկույթի և փայտյա տարրերի մասնագիր	ՃՀ-1	
2	Տանիքի հատակագիծ	ՃՀ-2	
3	Տանիքի եզրային հանգույց Հ-1 Մ1:10	ՃՀ-3	
4	Միաձույլ ե/բ գոտու կտրվածք Մ 1:10	ՃՀ-4	
5	Տանիքի ցանկապատ	ՃՀ-5	

Լանջավոր տանիքի փայտյա տարրերի մասնագիր				
NN	Անվանում	Կտրվածք մմ	Երկարություն մ	Ծավալը խ.մ.
1	Ծպեղառոք	140x70	158	1,55
2	Կանգնակ	100x100	24	0,24
3	Թեքան	120x60	33	0,24
4	Կավարամած	100x30	482	1,45
5	Տախտակ	200x30	1045	6,27
	Ընդամենը			9,75

Լանջավոր տանիքի ծածկույթի տարրերի մասնագիր					
NN	Տարրերի անվանումը	Երկար գմ	Մակերես ք.մ.	Քանակ հատ	Քաշը կգ
1	Զրհորդան ցինկապատ հարթ թիթեղից				
	ճ=0,55 մմ, b=600 մմ	209	125,4		
2	Զրհորդանային գոգնոց ցինկապատ հարթ թիթեղից				
	ճ=0,55 մմ, b=1000 մմ	209	209,0		
3	Գոգնոց ցինկապատ հարթ թիթեղից ճ=0,55 մմ, b=500 մմ	187,2	93,6		
4	Գազաթնային էլեմենտ ցինկապատ թիթեղից				
	ճ=0,55 մմ, b=400 մմ	176,0	70,4		
5	Տրամստավոր ցինկապատ թիթեղից տանիքի ծածկ				
	ճ=0,55 մմ	-	1463,0		
6	Ձազար ցինկապատ թիթեղից ճ=0,55մմ, D=150 մմ			18	
7	Խողովակ ցինկապատ թիթեղից ճ=0,55մմ, D=150 մմ	108	-		

Ծանոթագրություն



- Լանջավոր տանիքի փայտից տարրերը նախատեսվում է իրականացնել սոճու չոր փայտից երկրորդ տեսակի:
- Փայտից բոլոր կոնստրուկցիաները մշակել հակամեխական և հակահրդեհային լուծույթներով:

Աշխատանքային նախագիծը կատարված է համապատասխան գործող նորմերի և կանոնների և ապահովում է հրդեհաանվտանգությունը շենքի շահագործման ժամանակաշրջանում:

Նախագծի գլխավոր ճարտարագետ

Մովսիսյան Ս.Ա.

				N ԵՔ-ՊԸԱՇՁԲ-13/59-3			
				ԵՐԵՎԱՆԻ ԱՐԱՐԿԻՐ ՎԱՐՉԱԿԱՆ ՇՐՏԱՆԻ Ա.ԽԱՉԱՏՐՅԱՆԻ ՓՈՂՈՑԻ Հ.4 ՇԵՆՔԻ ՏԱՆԻՔԻ ՀԻՄՆԱՆՈՐՈԳՄԱՆ ՆԱԽԱԳԾԱ-ՆԱԽԱՀԱՇՎԱՅԻՆ ՓԱՍՏԱԹՂԹԵՐԻ ՄՇԱԿՈՒՄ			
				Ճարտարապետաշինարարական մաս	Փուլ	Թերթ	Թերթեր
					ԱՆ	ՃՀ-1	5
ԻՏԲ պետ	Սուլթանյան Հ.Հ.			Ընդհանուր տվյալներ, լանջավոր տանիքի ծածկույթի և փայտյա տարրերի մասնագիր	 ԵՐԵՎԱՆ 2013		
Ն.Գ.Ճ.	Մովսիսյան Ս.Ա.						
Գլխ. մասն.	Մովսիսյան Ս.Ա.						

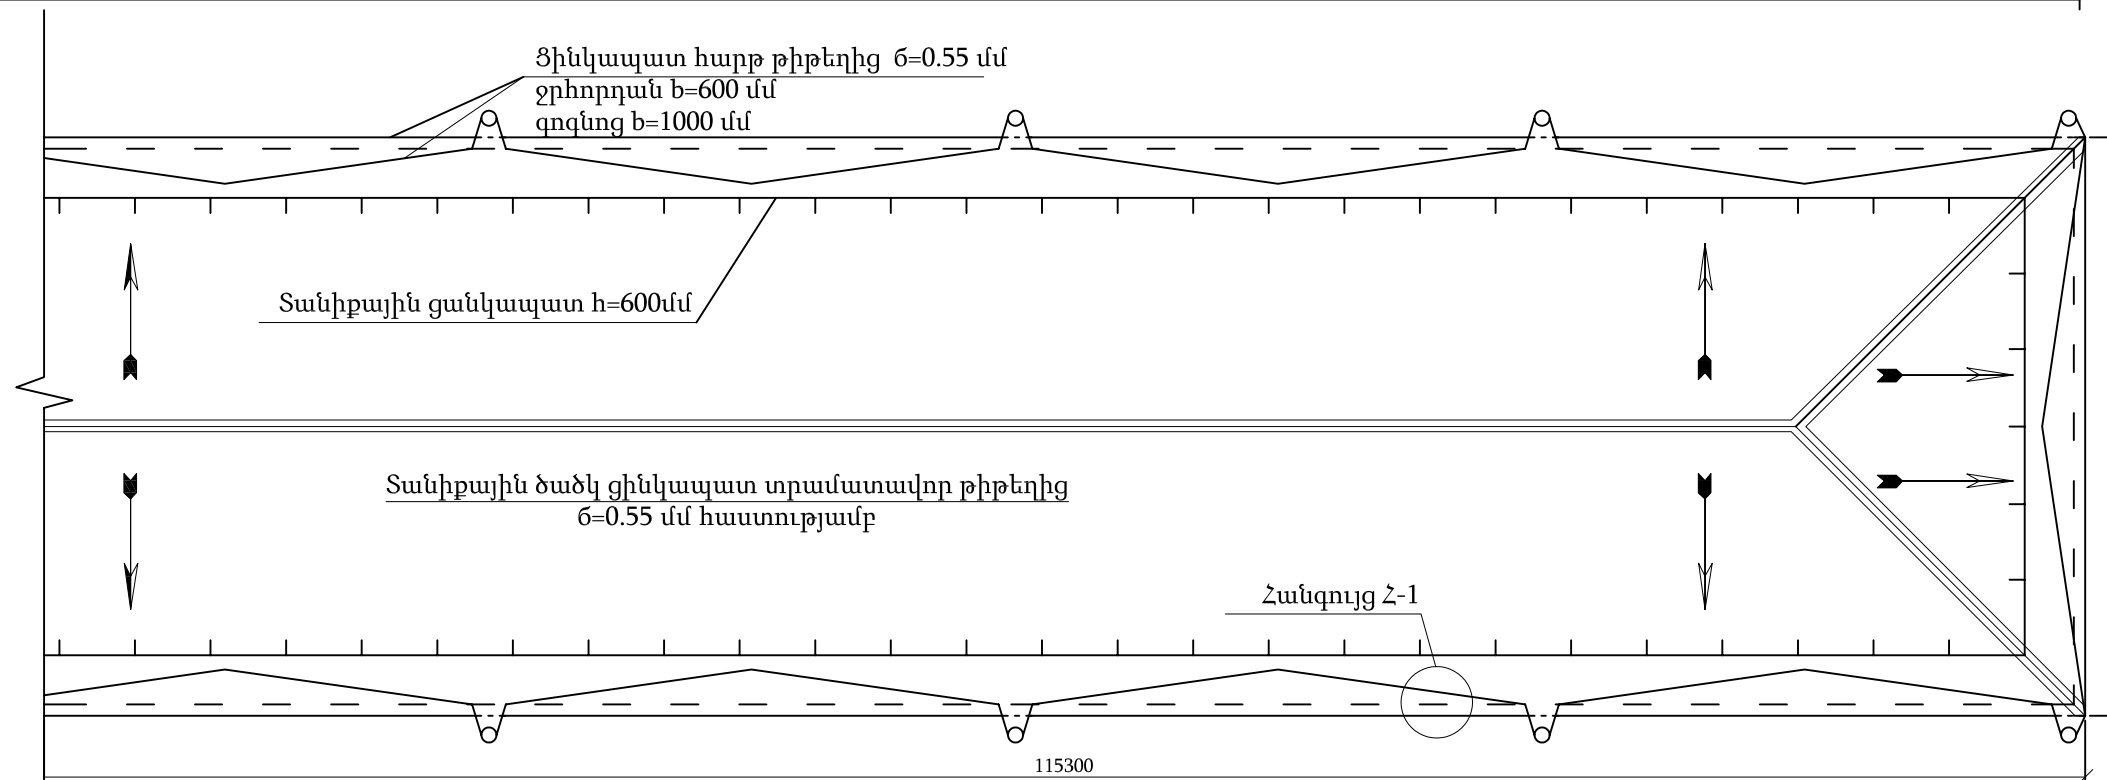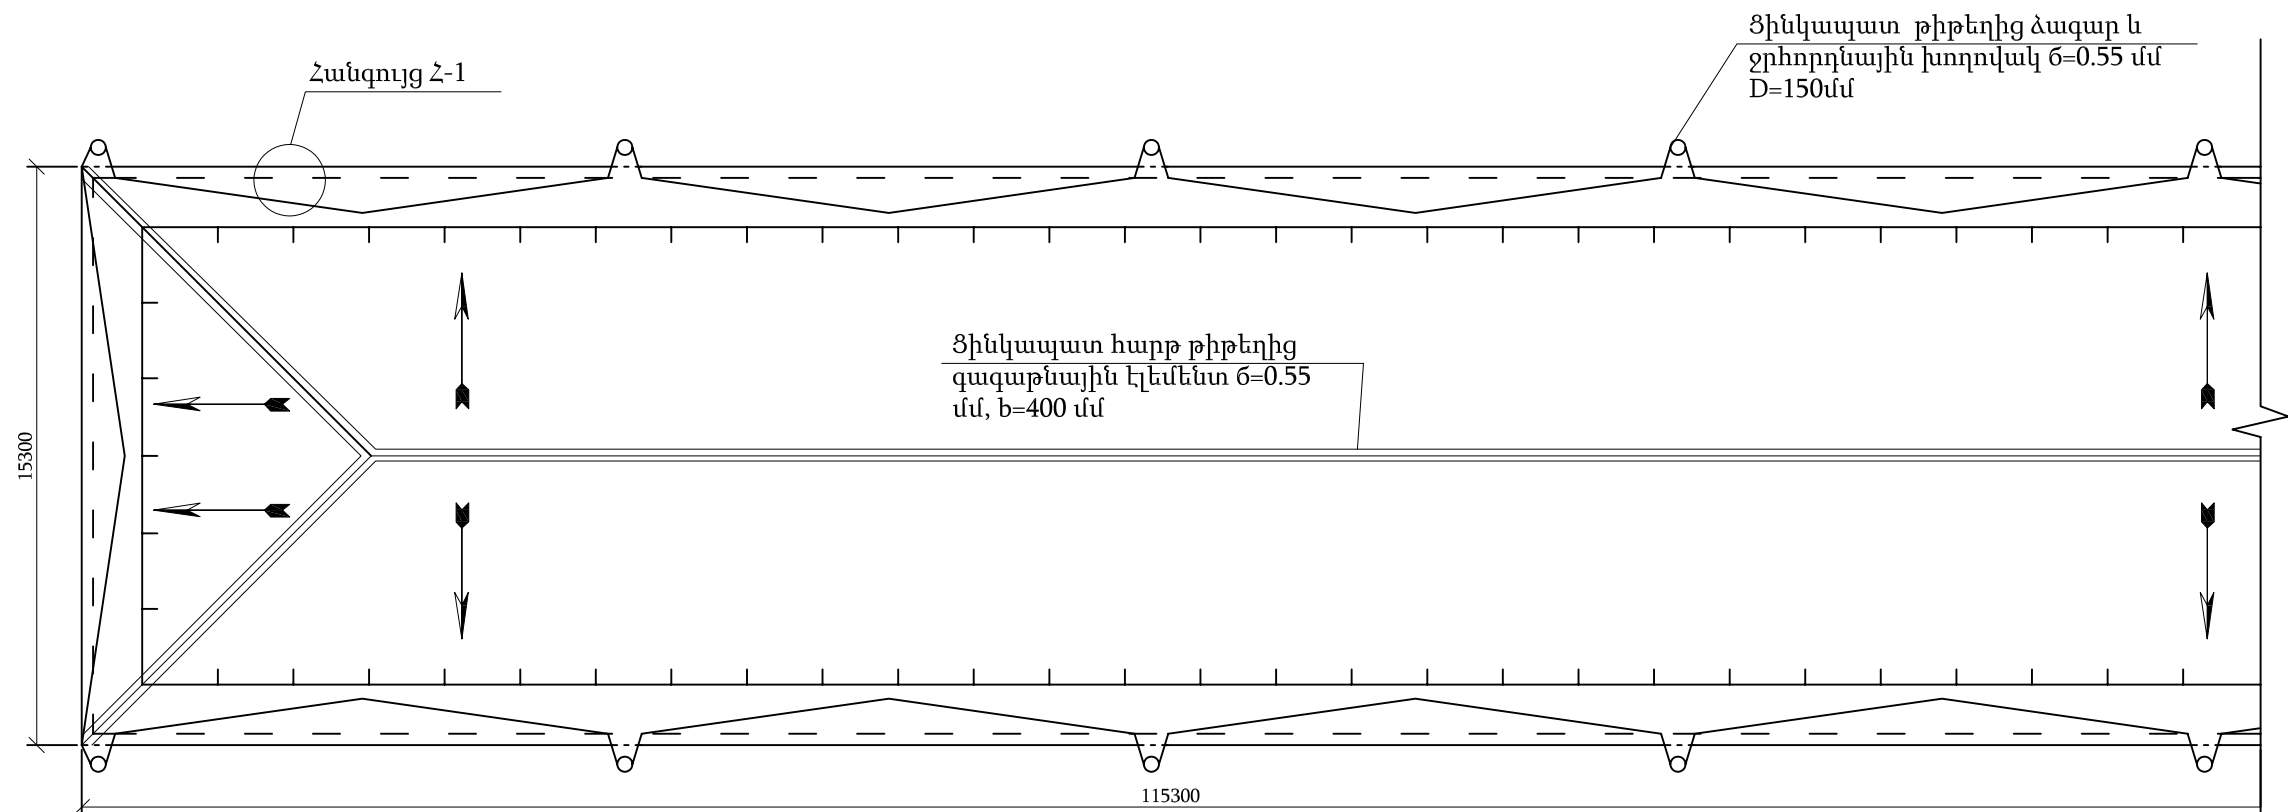


Ծանոթագրություն

Հատակագծի վրա տանիքային պատուհանների և օդանցքների հորհանների տեղադրումը պայմանականորեն չի ցուցադրված, բայց նրանց տեղադրման պարագծով տեղադրված է նոր ջրատար զոգնոցներ ցինկապատ թիթեղից 0.55մմ հաստությամբ և 500մմ լայնությամբ:


				N ԵՔ-ՊԸԱՇՁԲ-13/59-3		
				ԵՐԵՎԱՆԻ ԱՐԱՐԿԻՐ ՎԱՐՉԱԿԱՆ ՇՐՏԱՆԻ Ա.ԽԱՉԱՏՐՅԱՆԻ ՓՈՂՈՑԻ Հ.4 ՇԵՆՔԻ ՏԱՆԻՔԻ ՀԻՄՆԱՆՈՐՈԳՄԱՆ ՆԱԽԱԳԾԱ-ՆԱԽԱՅԱՇՎԱՅԻՆ ՓԱՍՏԱԹՂԹԵՐԻ ՄՇԱԿՈՒՄ		
				Ճարտարապետաշինարարական մաս	Փուլ	Թերթ
					ԱՆ	ՃՇ-2
ԻՏՔ պետ	Սուլթանյան Հ.Հ.			Տանիքի հատակագիծ Մ 1:200	 ԵՐԵՎԱՆ 2013	
Ն.Գ.Ճ.	Մովսիսյան Ա.Ա.					
Գլխ. մասն.	Մովսիսյան Ա.Ա.					

Տանիքի եզրային հանգույց Հ-1


Մ1:10

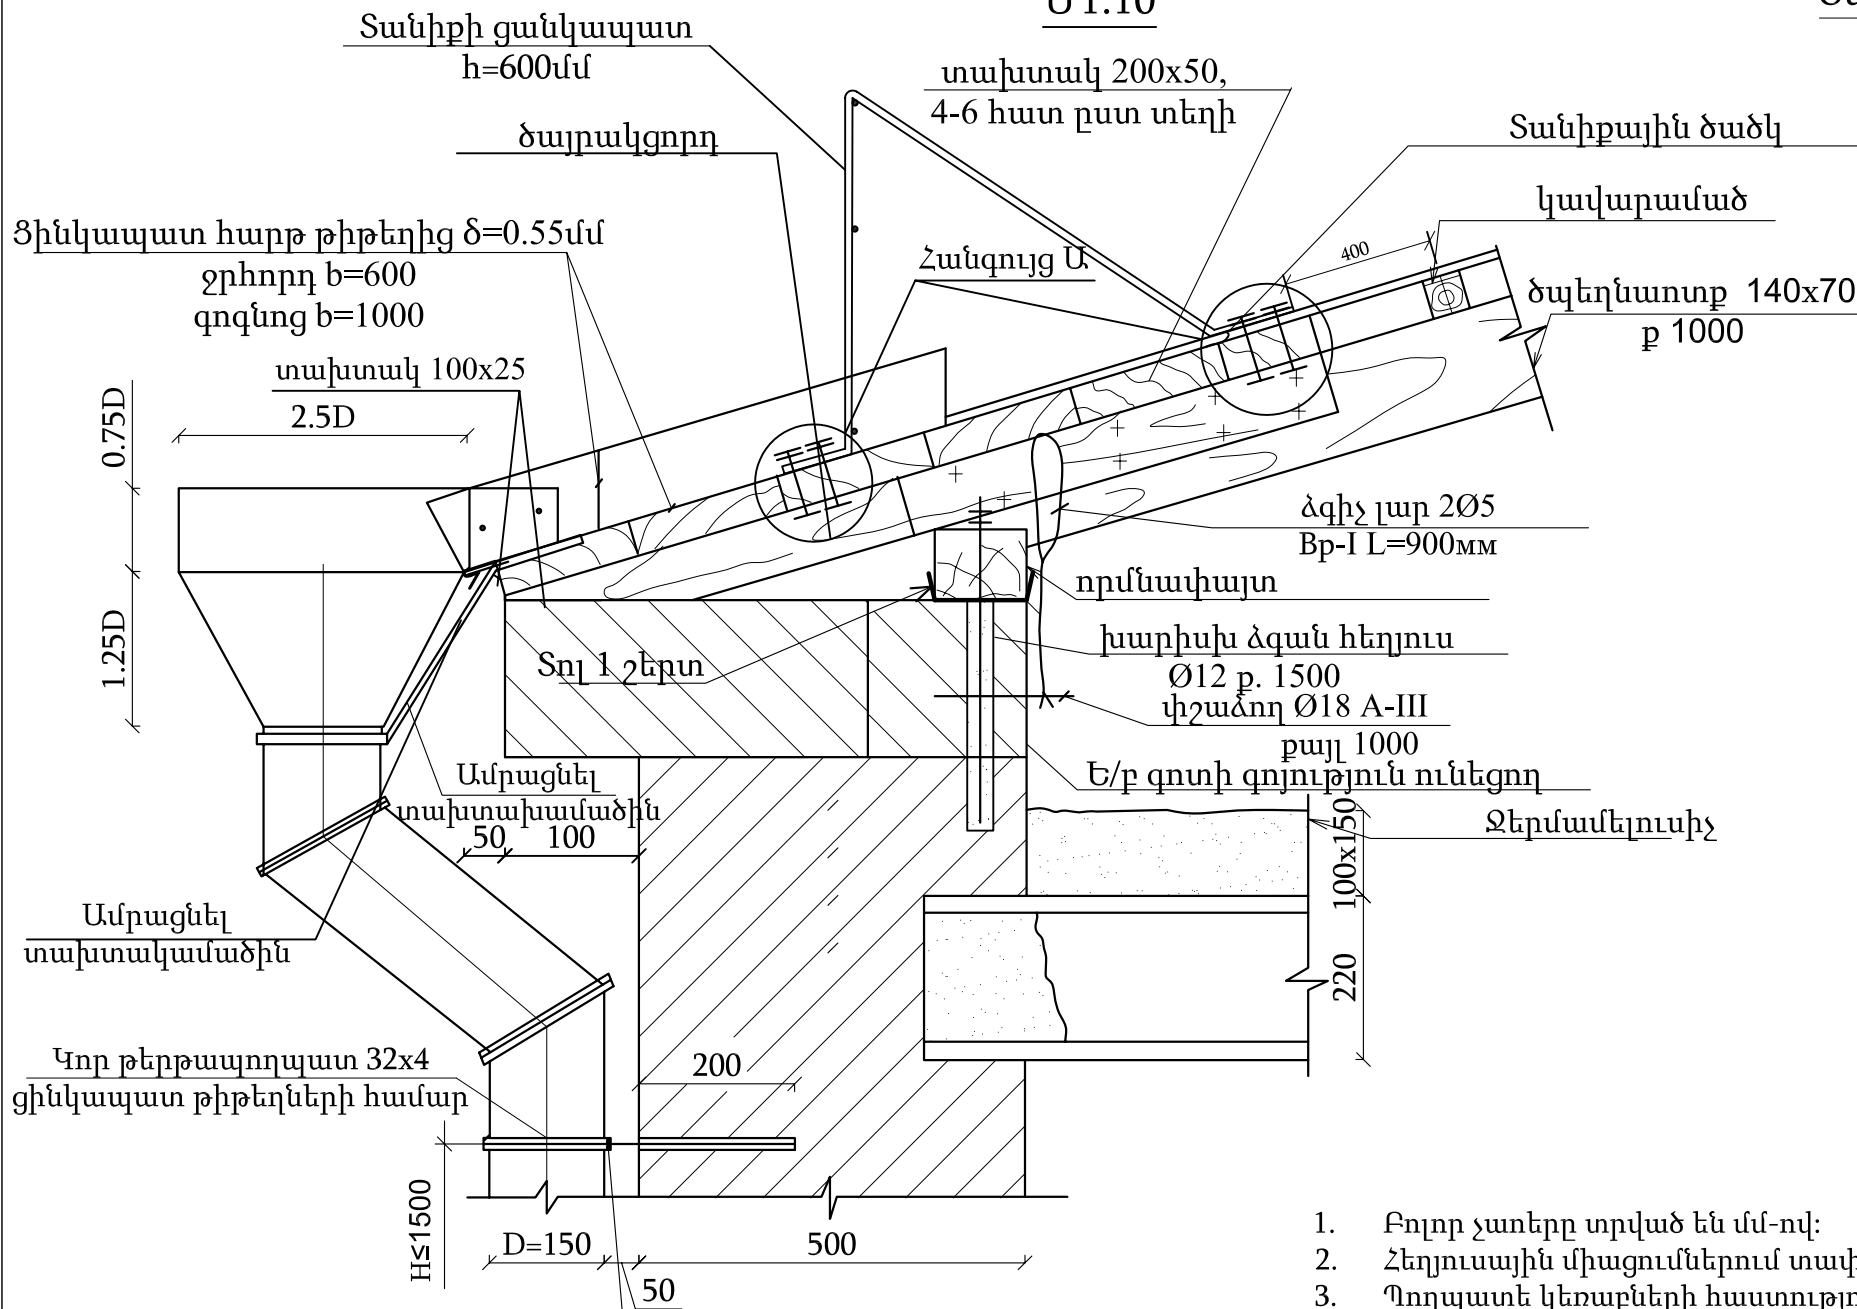

Թերթապողպատի միացումը կատարել է եկտրաեռակցմամբ

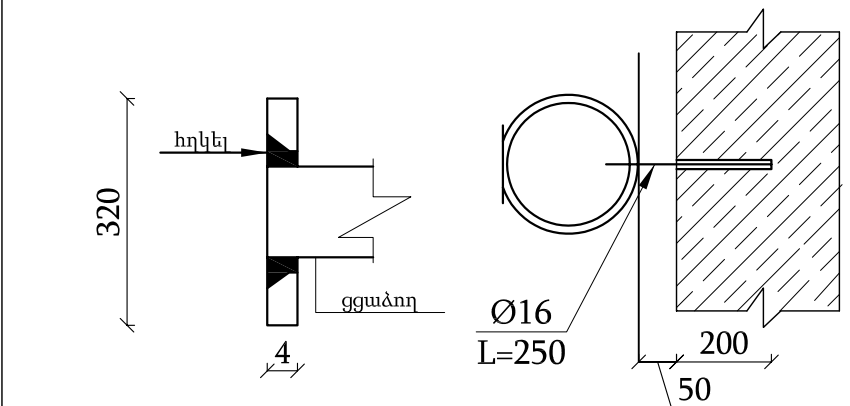


Պողպատե կեռաբևեռ

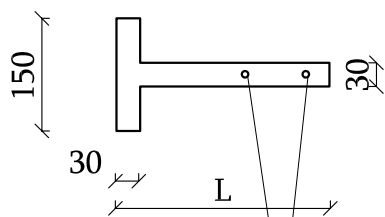

1. Բոլոր չափերը տրված են մմ-ով:
2. Հեղուսային միացումներում տափօղակների և հակամանեկների տեղադրումը պարտադիր է:
3. Պողպատե կեռաբևեռների հաստությունը նշանակել 5մմ, իսկ պողպատի կեռի հաստությունը ոչ պակաս 4մմ-ից: Պողպատե կեռաբևեռի վերնի մակերեսը պետք է հավասար լինի տախտակամածի վերնի մակերեսին, որի համար նախորոք տախտակամածի վրա 600մմ քայլով իրականացնել փորվածքներ կեռաբևեռի հաստությամբ:
4. Փայտե էլեմենտների հաստությունը, մեխերի չափը, քանակը տրվում է նախագծողի կողմից:
5. Որմնափայտի ամրացման համար պատի մեջ տեղադրել ամրաձողեր 1500մմ քայլով: Որմնափայտի ամրացումը պատին կատարել տափօղակների և մանեկների միջոցով, հակամանեկների տեղադրումը պարտադիր է:
6. Գծագրի վրա տառերով նշված չափերը տրվում են նախագծողի կողմից:
7. Փայտանյութը պատել հակամանեխիչ և հակահրդեհային լուծույթով:



Տանիքի ջրահեռացման ձազարի հանգույց

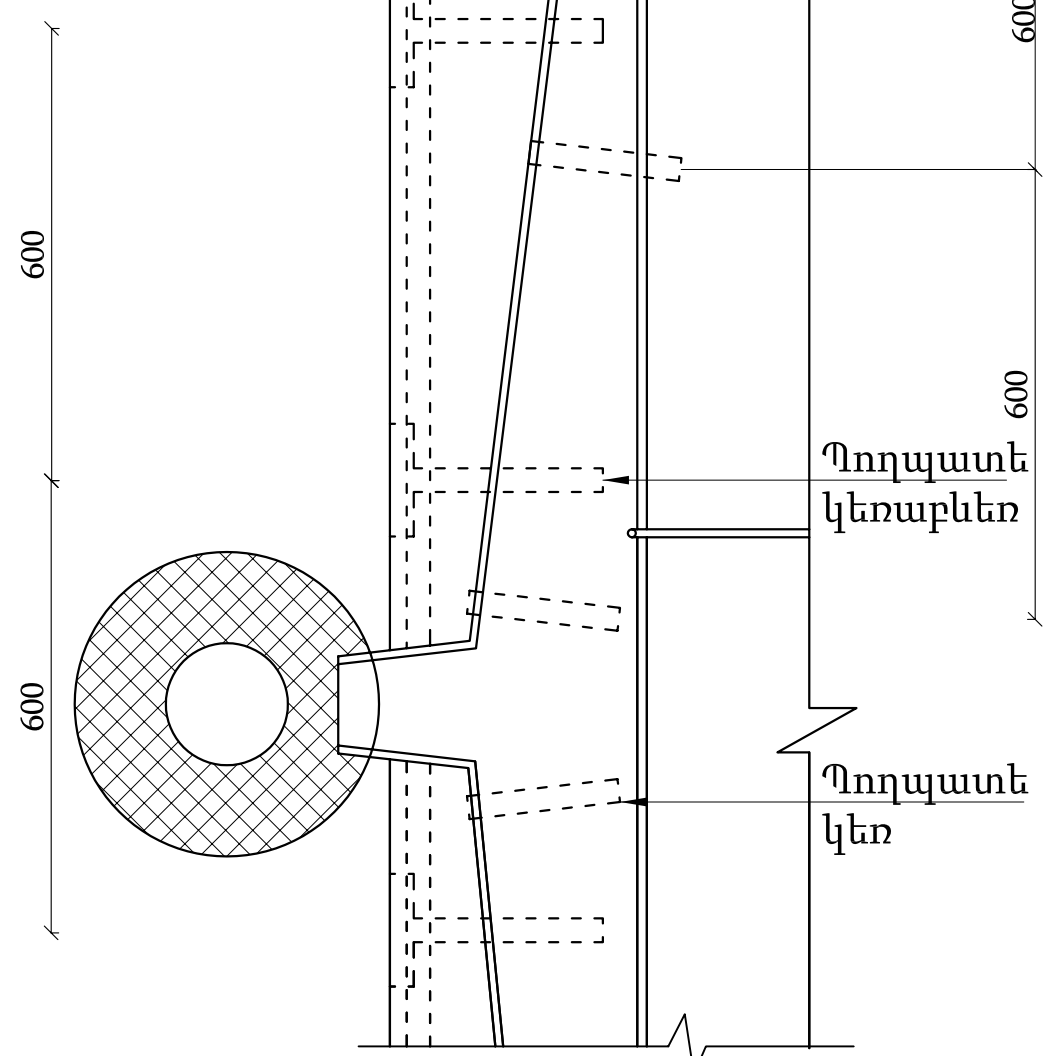

Ծանոթագրություն

N ԵՔ-ՊԸԱՇՁԲ-13/59-3			
ԵՐԵՎԱՆԻ ԱՐԱՐԿԻՐ ՎԱՐՉԱՎԱՆ ՀՐՏԱՆԻ Ա.ԽԱՉԱՏՐՅԱՆԻ ՓՈՂՈՑԻ Հ.4 ՇԵՆՔԻ ՏԱՆԻՔԻ ՀԻՄՆԱՆՈՐՈԳՄԱՆ ՆԱԽԱԳԾԱ-ՆԱԽԱՅԱՇՎԱՅԻՆ ՓԱՏՏԱԹՂԹԵՐԻ ՄՇԱԿՈՒՄ			
Ճարտարապետաշինարարական մաս			Փուլ
			Թերթ
			Թերթեր
ԻՏԲ պետ			ԱՆ
Ն.Գ.Գ.			ՃՀ-3
Գլխ. մասն.			5
Տանիքի եզրային հանգույց Հ-1 Մ 1:10			ԵՐԵՎԱՆ 2013 ՏՐԱՆՍԴԻՍԻՆԳ

Գոյություն ունեցող միաձույլ
է/բ գոտու կտրվածք
Մ1:10

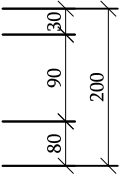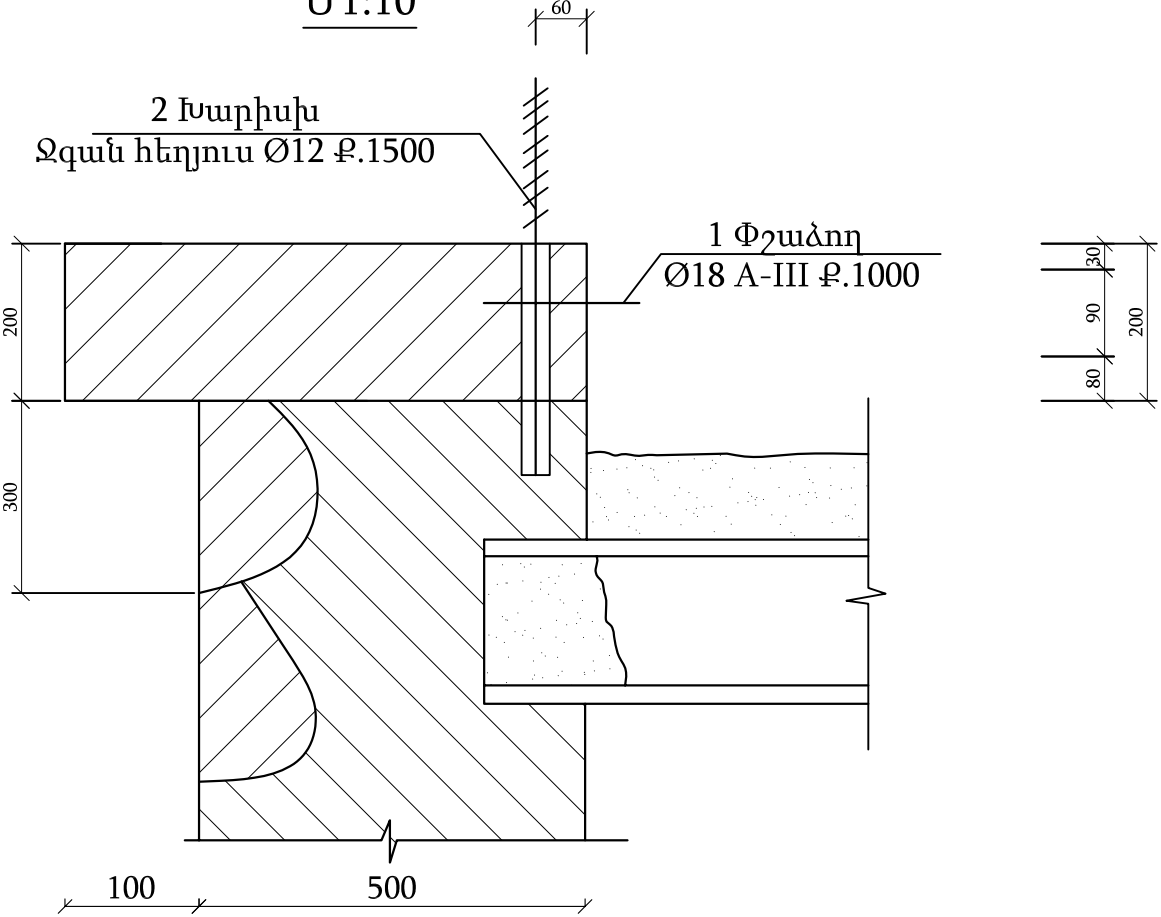

Տարրերի մասնագիր

Տարվատ	Զոնա	Համար	Նշանակում	Անվանում	Քանակ	Ծանոթագրություն
			Միաձույլ է/բ գոտի		1	262 գծ.մ.
		1	Փշածող առանց գծագրի	Մանրամասեր Ø18 A500C CTO AC4M 7-93		
				l=300	262	0,60 կգ
				Հեղուս d=12մմ		
		2	Նայել գծագիրը, հողուս d=12	ГОСТ 5781-82 L=550	175	0,5 կգ
		2a	Տափօղակ d=13, առանց գծագրի	ГОСТ 11371 - 78	175	0,00627 կգ
		26	Պնդօղակ d=12 առանց գծագրի	ГОСТ 5915 - 70*	350	0,0154կգ
			Մետաղական ձգիչ կապ ա.գ.	Ø5 Bp - I ГОСТ 6727-80 L=900	524	0,139կգ

Ծանոթագրություն

Գոյություն ունեցող գոտիների մեջ 1 և 2 դիրքի խարիսխները տեղադրելու համար, գայլիկունով փորվում է Ø20 h=300մմ խորությամբ անցք, նրա 1/3 մասը լցվում է պոլիմեր-ցեմենտային սոսնձով և խարիսխները հարվածներով մտցվում են մինչև բնիկի հատակը:


Մանրամասերի ամփոփագիր

Համ.	Միանա
2	


N ԵԲ-ՊԸԱՇՁԲ-13/59-3

				N ԵԲ-ՊԸԱՇՁԲ-13/59-3			
				ԵՐԵՎԱՆԻ ԱՐԱՐԿԻՐ ՎԱՐՉԱՎԱՆ ՀՐՏԱՆԻ Ա.ԽԱՉԱՏՐՅԱՆԻ ՓՈՂՈՑԻ Հ.Գ. ՀԵՆՔԻ ՏԱՆԻՔԻ ՀԻՄՆԱՆՈՐՈԳՄԱՆ ՆԱԽԱԳԾԱ-ՆԱԽԱՀԱՇՎԱՅԻՆ ՓԱՏՏԱԹՂԹԵՐԻ ՄՇԱԿՈՒՄ			
				Ճարտարապետաշինարարական մաս	Փուլ	Թերթ	Թերթեր
					ԱՆ	ՃՇ-4	5
ԻՏԲ պետ	Սուլթանյան Հ.Հ.			Գոյություն ունեցող է/բ գոտու կտրվածք Մ 1:10			
Ն.Գ.Ճ.	Մովսիսյան Ս.Ա.						
Գլխ. մասն.	Մովսիսյան Ս.Ա.						
				 ԵՐԵՎԱՆ 2013			


Տանիքի ցանկապատի (տարբերակ)

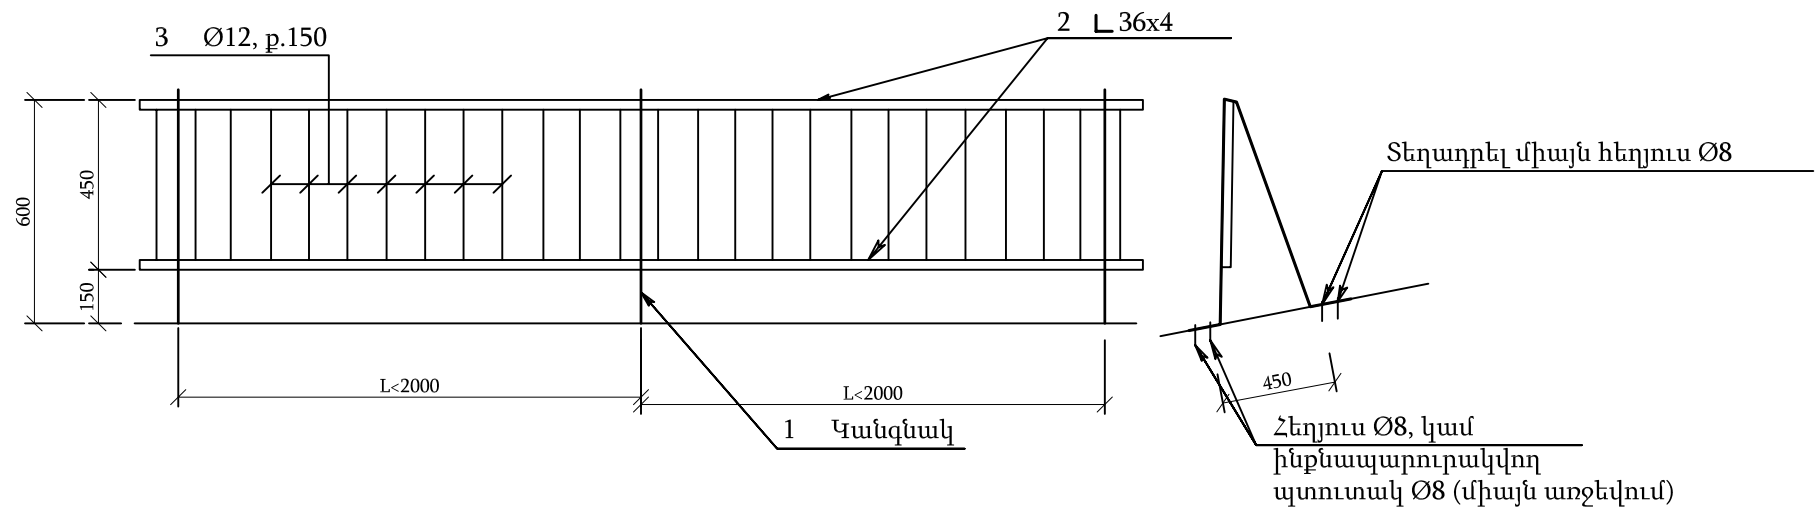

Հարթ թիթեղից կարանների իրականացման հաջորդականության տարբերակներ

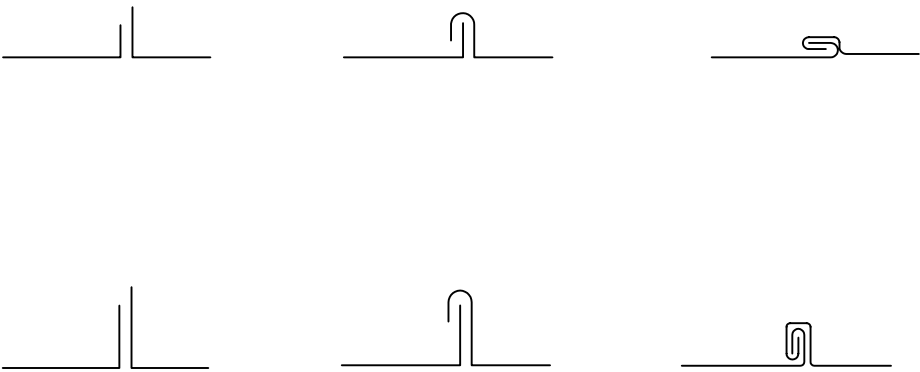

Հանգույց "Ա" Տարբերակ

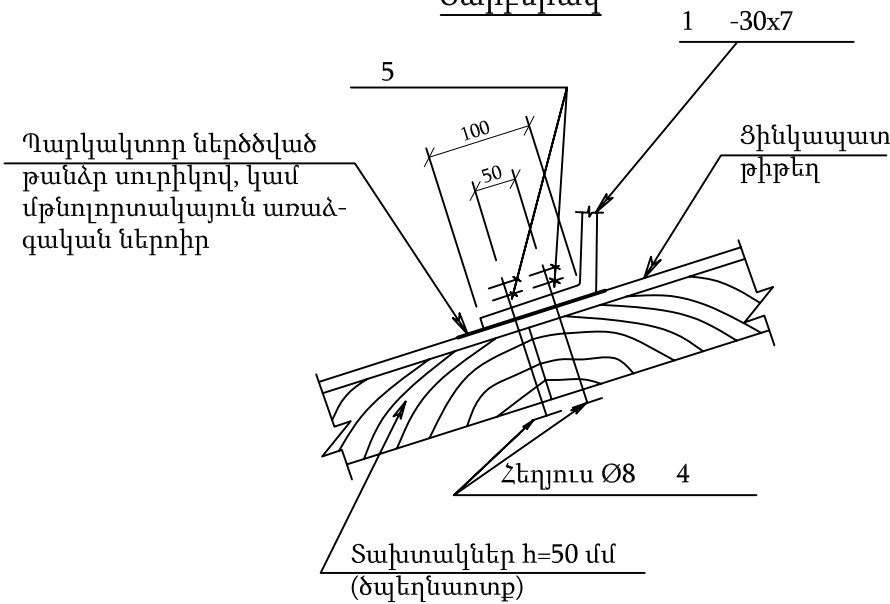

Ծանոթություն

- Բոլոր չափսերը տրված են մմ-ով:
- Հեղույսային միացումներում տափօղակների եվ հակամանեկների տեղադրումը պարտադիր է:
- Եռակցումը իրականացնել Յ42A տիպի էլեկտրողներով:
- Գծագրի վրա տառերով նշված չափսերը տրվում են նախագծողի կողմից:
- Փայտանյութը պատել հականեխիչ եվ հակահրդեհային լուծույթով:
- Յուրաքանչյուր երրորդ կանգնակը ամրացնել ծպեղնառոտքին:

Տարրերի մասնագիր

Ցորմատ	Զոնա	Համար	Նշանակում	Անվանում	Քանակ	Ծանոթագրություն
				Տանիքի ցանկապատ L=1,0 գ.մ	1	
				Մանրամասեր		
				-7x30 ГОСТ 103-76*		
		1	Առանց գծագրի	L=1500	0,5	2,48 կգ
				L36x4 ГОСТ 8509-86		
		2	Առանց գծագրի	L=1000	2	2,16 կգ
				Φ12 А-I ГОСТ 5781-82		
		3	Առանց գծագրի	L=450	6	0,40 կգ
				Φ8 հեղույս		
		4	Առանց գծագրի	L=100	2	0,04 կգ
		5	Առանց գծագրի	Φ8 տափօղակ, պնդօղակ	2	0,04 կգ

Մետաղի ծախսի ամփոփագիր 1գ.մ տանիքի ցանկապատի համար

Տարրերի տեսակները	Ամրանային իրեր			Գլոցվածքային արտադրանք									Ամբողջ ծախսը կգ
	Ամրանի դասը			Գլոցվածքի դասը									
	A-I			Всг3кп2									
	ГОСТ 5781-82			ГОСТ 103-76*			ГОСТ 8509-86			Հեղույս, տափօղակ, պնդօղակ			
	Ø12		Ընդամ.	-δ=7		Ընդամ.	└36x4		Ընդամ.	Φ8	M8	Ընդամ.	
Տան. ցանկապատ (1գծ.մ.)	2,40		2,40	1,24		1,24	4,32		4,32	0,08	0,08	0,16	8,12

					N ԵՔ-ՊԸԱՇՁԲ-13/59-3			
					ԵՐԵՎԱՆԻ ԱՐԱՐԿԻՐ ՎԱՐՉԱԿԱՆ ՇՐՏԱՆԻ Ա.ԽԱՉԱՏՐՅԱՆԻ ՓՈՂՈՑԻ Հ.4 ՇԵՆՔԻ ՏԱՆԻՔԻ ՀԻՄՆԱՆՈՐՈԳՄԱՆ ՆԱԽԱԳԾԱ-ՆԱԽԱՅԱՇՎԱՅԻՆ ՓԱՍՏԱԹՂԹԵՐԻ ՄՇԱԿՈՒՄ			
					Ճարտարապետաշինարարական մաս	Փուլ	Թերթ	Թերթեր
						ԱՆ	ՃՇ-5	5
ԻՏԲ պետ	Սուլթանյան Հ.Հ.				Տանիքի ցանկապատ	 ԵՐԵՎԱՆ 2013		
Ն. Գ. Գ.	Մովսիսյան Ա.Ա.							
Գլխ. մասն.	Մովսիսյան Ա.Ա.							