

ՀԱՅԱՍՏԱՆԻ ՀԱՆՐԱՊԵՏՈՒԹՅՈՒՆ

Տրանսպորտային շինարարության նախագծա-հետազննական ինստիտուտ



" Երևան քաղաքի Արաբկիր վարչական շրջանի Կոմիտասի պողոտայի հ.11 բազմաբնակարան շենքի տանիքի հիմնանորոգման
նախագծա-նախահաշվային փաստաթղթերի մշակման աշխատանքներ "

ԱՇԽԱՏԱՆՔԱՅԻՆ ՆԱԽԱԳԻԾ

ԱԼԲՈՄ - 1

Նախագծային աշխատանքներ

Երևան 2013թ.

«ՏՐԱՆՍՆԱԽԱԳԻԾ» ԻՆՍՏԻՏՈՒՏ ՓԲԸ

" Երևան քաղաքի Արաբկիր վարչական շրջանի Կոմիտասի պողոտայի հ.11 բազմաբնակարան շենքի տանիքի հիմնանորոգման
նախագծա-նախահաշվային փաստաթղթերի մշակման աշխատանքներ "

Աշխատանքային նախագիծ

ԱԼԲՈՄ - 1

Նախագծային աշխատանքներ

Տնօրեն՝

/ Է.Մարտիրոսյան/

ՆԳՃ՝

/ Ս. Մովսիսյան/

«ՏՐԱՆՍՆԱԽԱԳԻԾ» ԻՆՍՏԻՏՈՒՏ ՓԲԸ

" Երևան քաղաքի Արաբկիր վարչական շրջանի Կոմիտասի պողոտայի հ.11 բազմաբնակարան շենքի տանիքի հիմնանորոգման
նախագծա-նախահաշվային փաստաթղթերի մշակման աշխատանքներ "

Աշխատանքային նախագիծ

ԱԼԲՈՄ - 1

Նախագծային աշխատանքներ

Նախագծի կազմը

Ալբոմ	1	Նախագծային աշխատանքներ
Գիրք	1	Նախահաշիվ

ԲՈՎԱՆԴԱԿՈՒԹՅՈՒՆ

"Երևան քաղաքի Արաբկիր վարչական շրջանի Կոմիտասի պողոտայի հ.11 բազմաբնակարան շենքի տանիքի հիմնանորոգման նախագծա-նախահաշվային փաստաթղթերի մշակման աշխատանքներ"

NN ը/կ	Անվանում	Էջ	Թերթեր
1	2	3	4
1	Ալբոմի կազմը	1	1
2	Տիտղոսային թերթ	2	1
3	Նախագծի կազմը	3	1
4	Ալբոմի բովանդակություն	4	1
5	Նախագծային առաջադրանք	5	2
6	Բացատրագիր	6	1
	Գծագրեր և ամփոփագրեր		
7	Շինարարական աշխատանքների ծավալների ամփոփագիր	7	2
8	Ընդհանուր տվյալներ, լանջավոր տանիքի ծածկույթի և փայտյա տարրերի մասնագիր	9	1
9	Տանիքի հատակագիծ Մ1:200	10	1
10	Տանիքի եզրային հանգույց Հ-1 Մ1:10	11	1
11	Գոյություն ունեցող միաձույլ ե/բ գոտու կտրվածք Մ1:10	12	1
12	Տանիքի ցանկապատ	13	1

Բացատրագիր

Համաձայն տրված առաջադրանքի անհրաժեշտ է կատարել "Երևան քաղաքի Արաբկիր վարչական շրջանի Կոմիտասի պողոտայի հ.11 բազմաբնակարան շենքի լանջավոր տանիքի հիմնանորոգման նախագծա- նախահաշվային փաստաթղթերի մշակման աշխատանքներ".

Տեղում կատարած ուսումնասիրությունից պարզվեց ,որ տանիքի ծածկը ասբեշտիտից է , ջրհորդանները , ջրահեռացման ձազարները և խողովակները սև մետաղյա թիթեղից են , որոնք մթնոլորտային տեղումների ազդեցության տակ քայքայվել են և դարձել ոչ պիտանի հետագա շահագործման համար:

Տանիքային ցանկապատը առանձին հատվածներում բացակայում է 10%-ի չափով: Տանիքի առանձին փայտե կոնստրուկցիաները ենթակա են վերանորոգման 10%-ի չափով, իսկ կավարամածը 20%-ի չափով: Ջրհորդանային տախտակամածը և տանիքային պատուհանները պետք է փախարինվեն նորով: Նախագծում որոշվեց փախարինել տանիքի փայտից կոնստրուկցիաները նորով/սյուն, թեքան, ծպեղնատաք/: 10%-ի չափով, կավարամածը 20%-ի չափով:

Ջրհորդանային տախտակամածը տեղադրել նոր փայտից: Տեղադրել նաև նոր տանիքային պատուհաններ: Փոխարինել բոլոր ջրատար գոգնոցները , օդանցքների և պատուհանների շուրջը գանվող գոգնոցները , զազաքնային էլեմենտները, ջրատար ձազարները և խողովակները ցինկապատ հարթ թիթեղից 0.55մմ հաստությամբ:

Տանիքային ծածկույթը իրականացնել ցինկապատ տրամատավոր թիթեղից 0.55մմ հաստությամբ : Նախագծում տրված է նաև որսնափայտի և ծպեղնատաքի ամրացման ուժեղացումը շենքի պատերի և ե/ք գոտիների հետ հեղյուսագամերի և փշածողերի միջոցով:

Տանիքի յուրաքանչյուր ծպեղնատաք պետք է ձգիչ կապերով կապված լինեն փշածողերի հետ համաձայն նախագծում տրված կարվածքի:

"Երևան քաղաքի Արաբկիր վարչական շրջանի Կոմիտասի պողոտայի հ.11 բազմաբնակարան շենքի տանիքի հիմնանորոգման նախագծա-նախահաշվային փաստաթղթերի մշակման աշխատանքներ"
Շինարարության անվանումը

Շինարարական աշխատանքների ծավալների
Ամփոփագիր

Երևան քաղաքի Արաբկիր վարչական շրջանի Կոմիտասի պողոտայի
հ.11 բազմաբնակարան շենքի տանիքի հիմնանորոգում
(Օբյեկտի անվանումը)

№№ ը/կ	Աշխատանքների անվանում	Չ/մ	Կոմոլ Քմ
1	2	3	4
1.Քանդման աշխատանքներ			
1	Գոյություն ունեցող ագրոշիֆերից տանիքի քայքայված ծածկույթի քանդում	մ ²	822
2	Գոյություն ունեցող թիթեղյա քայքայված ջրհորդանների քանդում	զժմ	152
3	Գոյություն ունեցող տանիքի մետաղական ցանկապատի քանդում	զժմ	107
4	Գոյություն ունեցող սև թիթեղից ջրհորդանային ձագարների ապամոնտաժում	հատ	12
5	Գոյություն ունեցող սև թիթեղից ջրհորդանային խողովակների ապամոնտաժում	զժմ	85
6	Տանիքի ջրհորդանային տախտակամածի ապամոնտաժում	մ ²	152
7	Տանիքի քայքայված և ջարդված կավարամածի ապամոնտաժում 20% չափով	մ ²	164
8	Տանիքի փայտյա փտած և ջարդված կոնստրուկցիաների ապամոնտաժում 10% չափով (սյուն, թեքան և ծալեղնաոտք)	մ ³	1.53
9	Տանիքի ջարդված շերտափեղքային պատուհանների ապամոնտաժում	հատ	6
2.Նորոգման աշխատանքներ			
10	Գոյություն ունեցող գոտիների մեջ ուղղահայաց անցքերի շաղափում L=300մմ, D=20մմ տրամագծով խարիսխ ձգանների տեղադրման համար	<u>հատ</u> զժմ	<u>110</u> 33
11	Գոյություն ունեցող գոտիների մեջ հորիզոնական անցքերի շաղափում L=200մմ, D=20մմ տրամագծով փշածողերի տեղադրման համար	<u>հատ</u> զժմ	<u>164</u> 33
12	Շաղափած անցքների փակում պոլիմերբետոնային շաղախով նախօրոք տեղադրելով փշածողերը և խարիսխները	մ ³	0.021
13	Մետաղական փշածողերի տեղադրում A500C դասի ամրանից.	տմ	0.099
14	Խարիսխ ձգանների տեղադրում (հեղյուս,տափօղակ,պնդօղակ) ե/ք գոտիների մեջ	տմ	0.059
15	Չզիչ կապերի տեղադրում Bp-1 դասի ամրանից D=5մմ տրամագծով	տմ	0.046

16	Ապամոնտաժված տանիքային մետաղական ցանկապատի վերանորոգում և տեղադրում	զժմ	107
17	Նոր տանիքային մետաղական ցանկապատի տեղադրում	$\frac{\text{զժմ}}{\text{տմ}}$	$\frac{57}{0.463}$
18	Տանիքի մետաղական մասերի (փշածողերի, ձգիչ խարիսխների, կապերի և ցանկապատի) յուղաներկում 2 շերտով	տմ	1.536
19	Տանիքի նոր փայտյա կոնստրուկցիաների տեղադրում (սյուն, թեքան և ծպեղնատեք)	մ ³	1.53
20	Նոր շերտափեղքային պատուհանների տեղադրում փայտից 800*800 մմ	հատ	6
21	Շերտափեղքային պատուհանների յուղաներկում	մ ²	3.84
22	Շերտափեղքային պատուհանների ապակեպատում 1 շերտ	մ ²	3.84
23	Նոր փայտե կավարամածի տեղադրում ապամոնտաժվածի փոխարեն	$\frac{\text{մ}^2}{\text{մ}^3}$	$\frac{152}{0.912}$
24	Նոր ջրհորդանային տախտակամածի տեղադրում 30մմ հաստությամբ տախտակներից	$\frac{\text{մ}^2}{\text{մ}^3}$	$\frac{152}{4.56}$
25	Տանիքի ջրհորդանների տեղադրում ցինկապատ հարթ թիթեղից ճ=0.55մմ հաստությամբ և b=0.6մ լայնությամբ	$\frac{\text{զժմ}}{\text{մ}^2}$	$\frac{152}{91.2}$
26	Տանիքում ջրհորդանային զոգնոցների տեղադրում ,մաև օղանցքների և տանիքային պատուհանների շուրջը զոգնոցների տեղադրում ցինկապատ հարթ թիթեղից ճ=0.55մմ հաստությամբ	մ ²	226
27	Տանիքի ծածկույթի տեղադրում նոր տրամատավոր ցինկապատ թիթեղից ճ=0.55մմ հաստությամբ	մ ²	916
28	Տանիքի գազաթնային ծածկույթի տեղադրում նոր հարթ ցինկապատ թիթեղից ճ=0.55մմ հաստությամբ և b=0.4 մ լայնությամբ	$\frac{\text{զժմ}}{\text{մ}^2}$	$\frac{132}{52.8}$
29	Նոր ջրհորդանային ցինկապատ ձագարների տեղադրում ճ=0.55մմ , D=150մմ	հատ	14
30	Նոր ջրհորդանային ցինկապատ խողովակների տեղադրում ճ=0.55մմ, D=150մմ	զժմ	119
31	Տանիքի փայտյա կոնստրուկցիաների հակահրդեհային մշակում	մ ³	7
32	Տանիքի փայտյա կոնստրուկցիաների մշակում հակաճեխիչ նյութով	մ ²	316
33	Օղանցքի շախտանների բետոնացում , բարձրացնելով 0.4մ B-20 դասի բետոնից	մ ³	4.1
34	Շինարարական աղբի հավաքում , բարձում ձեռքով ի/թ վրա և տեղափոխում ի/թ մինչև 10կմ	$\frac{\text{մ}^3}{\text{տմ}}$	$\frac{13}{23.4}$

Հիմնական լրակագմի «ՃՀ» մակնիշի
աշխատանքային գծագրերի անվանացանկ

NN	Անվանում	Թերթի մակնիշ	Ծանոթու- թյուն
1	Ընդհանուր տվյալներ, լանջավոր տանիքի ծածկույթի և փայտյա տարրերի մասնագիր	ՃՀ-1	
2	Տանիքի հատակագիծ	ՃՀ-2	
3	Տանիքի եզրային հանգույց Հ-1 Ս1:10	ՃՀ-3	
4	Սիածույլ ե/բ գոտու կտրվածք Ս 1:10	ՃՀ-4	
5	Տանիքի ցանկապատ	ՃՀ-5	

 					
NN	Տարրերի անվանումը	Երկար գմ	Մակերես ք.մ	Քանակ հատ	Քաշը կգ
1	Ջրնայր ան ցինկապատ հալթ թիթեղից				
	ճ=0,55 մմ, b=600 մմ	152	91.2		
2	Ջրնայր անային գոգնոց ցինկապատ հալթ թիթեղից				
	ճ=0,55 մմ, b=1000 մմ	152	152.0		
3	Գոգնոց ցինկապատ հալթ թիթեղից ճ=0,55 մմ, b=500 մմ	147	74.0		
4	Գազաթնային էլեմենտ ցինկապատ թիթեղից				
	ճ=0,55 մմ, b=400 մմ	132	52.8		
5	Տրասնստավոր ցինկապատ թիթեղից տանիքի ծածկ				
	ճ=0,55 մմ	-	916		
6	Ջազար ցինկապատ թիթեղից ճ=0,55մմ, D=150 մմ			14	
7	Խողովակ ցինկապատ թիթեղից ճ=0,55մմ, D=150 մմ	119	-		

 				
NN	Անվանում	Կտրվածք մմ	Էրկայություն մ	Մակալը խ.մ
1	Մալդաաաք	140x70	125.8	1.233
2	Կանգնակ	100x100	14.8	0.148
3	Թեքան	120x60	20.7	0.149
4	Կալիպաանաճ	100x30	304	0.912
5	Տախասակ	200x30	760	4.56
	Ընդաանեղ			7.002

Ծանոթագրություն

1. Լանջավոր տանիքի փայտից տարրերը նախատեսվում է իրականացնել սոճու չոր փայտից երկրորդ տեսակի:
2. Փայտից բոլոր կոնստրուկցիաները մշակել հականեխական և հակահրդեհային լուծույթներով:

Աշխատանքային նախագիծը կատարված է համապատասխան գործող նորմերի և կանոնների և ապահովում է հրդեհաանվտանգությունը շենքի շահագործման ժամանակաշրջանում:


Նախագծի գլխավոր ճարտարագետ

Մովսիսյան Ս.Ա.

				N ԵԲ-ՊԸԱՇՁԲ-13/59-3			
				ԵՐԵՎԱՆԻ ԱՐԱՐԿԻՐ ՎԱՐՉԱԿԱՆ ՇՐՏԱՆԻ ԿՈՄԻՏԱՄԻ ՊՈՂՈՏԱՅԻ Հ.11 ՇԵՆՔԻ ՏԱՆԻՔԻ ՀԻՄՆԱՆՈՐՈԳՄԱՆ ՆԱԽԱԳԾԱ-ՆԱԽԱՅԱՇՎԱՅԻՆ ՓԱՏՏԱԹՂԹԵՐԻ ՄՇԱԿՈՒՄ			
				Ճարտարապետաշինարարական մաս	Փուլ	Թերթ	Թերթեր
					ԱՆ	ՃՀ-1	5
ԻՏՔ պետ	Սուլթանյան Հ.Հ.			Ընդհանուր տվյալներ, լանջավոր տանիքի ծածկույթի և փայտյա տարրերի մասնագիր			
Ն.Գ.Բ.	Մովսիսյան Ս.Ա.						
Գլխ. մասն.	Մովսիսյան Ս.Ա.						

ԵՐԵՎԱՆ
2013

ՏԱՆԻՔԻ ՀԱՏԱԿԱԳԻԾ
Մ 1:200

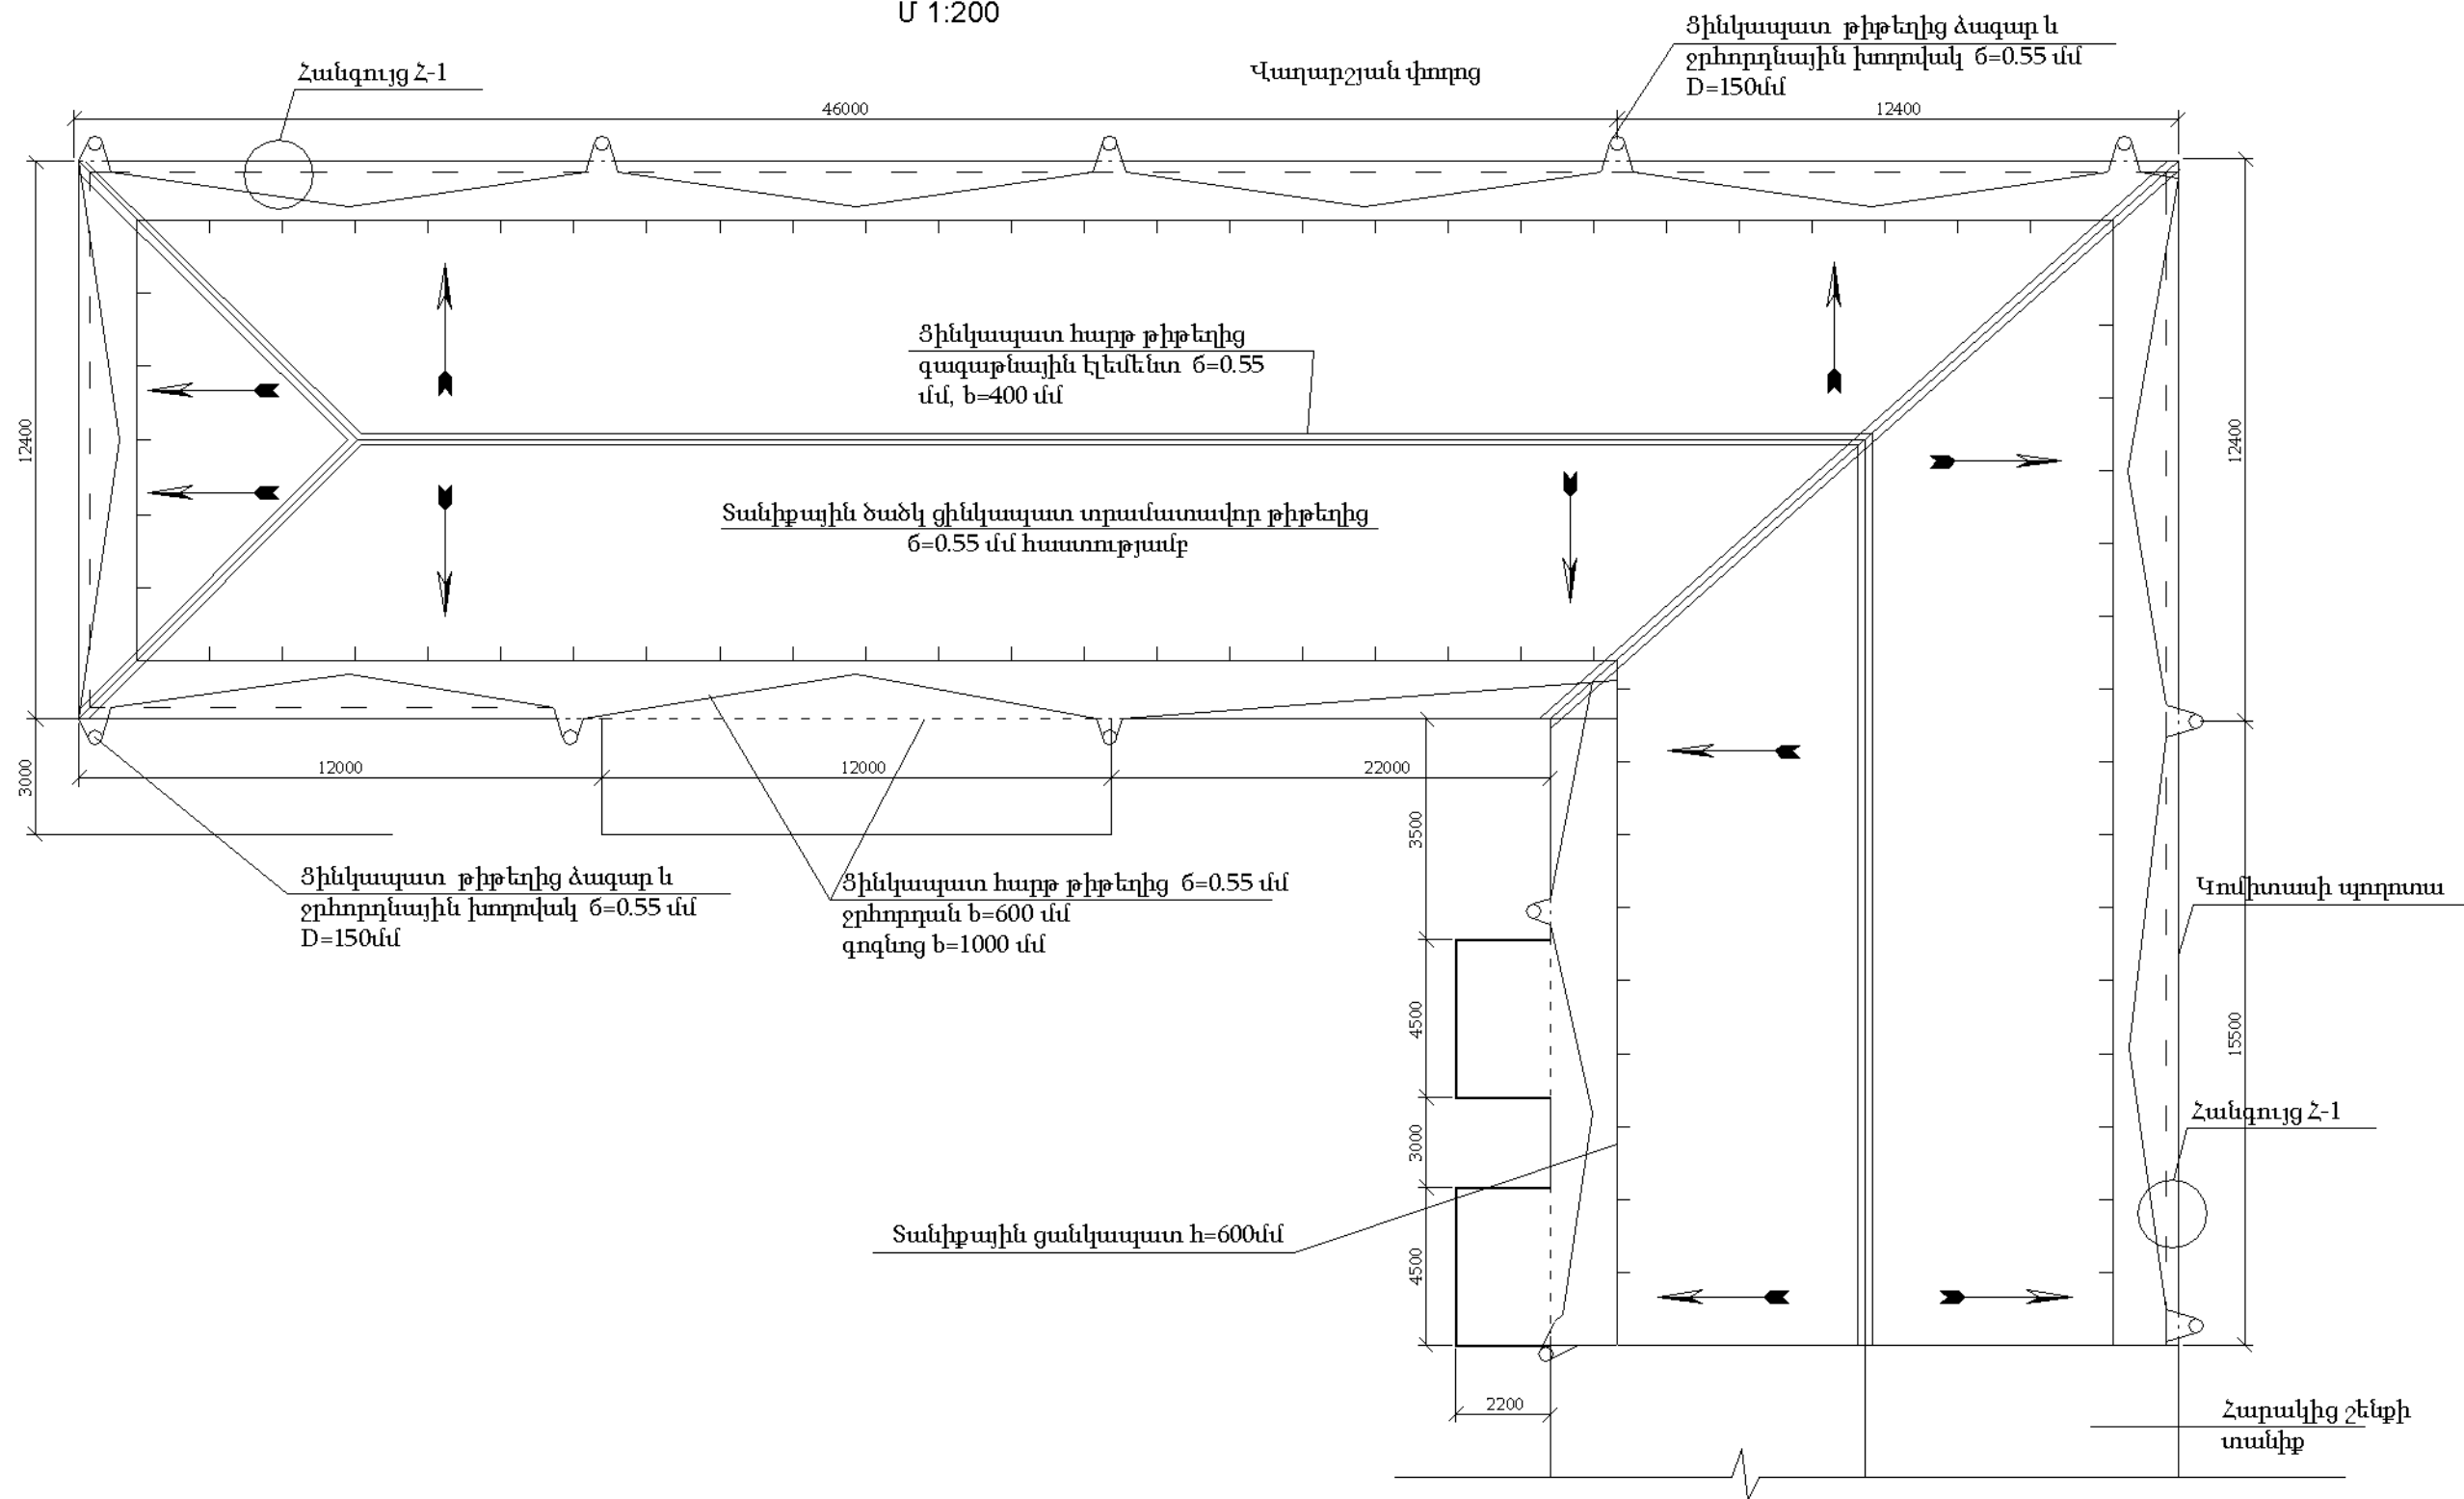

Ծանոթագրություն

Հատակագծի վրա տանիքային պատուհանների և օդանցքների հորիզոնների տեղադրումը պայմանականորեն չի ցուցադրված, բայց նրանց տեղադրման պարագծով տեղադրված է նոր ջրատար գոգնոցներ ցինկապատ թիթեղից 0.55մմ հաստությամբ և 500մմ լայնությամբ:

ՌԵԲ-ՊԸԱՇՁԲ-13/59-3

ԵՐԵՎԱՆԻ ԱՐԱՐԿԻՐ ՎԱՐՉԱԿԱՆ ՇՐՏԱՆԻ ԿՈՄԻՏԱՍԻ ՊՈՂՈՏԱՅԻ Հ.11
ՇԵՆՔԻ ՏԱՆԻՔԻ ՀԻՄՆԱՆՈՐՈԳՍԱՆ ՆԱԽԱԳԾԱ-ՆԱԽԱՅԱՇՎԱՅԻՆ
ՓԱՍՏԱԹՂԹԵՐԻ ՄՇԱԿՈՒՄ

Ճարտարապետաշինարարական մաս

Փուլ	Թերթ	Թերթեր
ԱՆ	ՃՇ-2	5


Տանիքի հատակագիծ
Մ 1:200



ԵՐԵՎԱՆ
2013


Տանիքի եզրային հանգույց Հ-1

Մ1:10

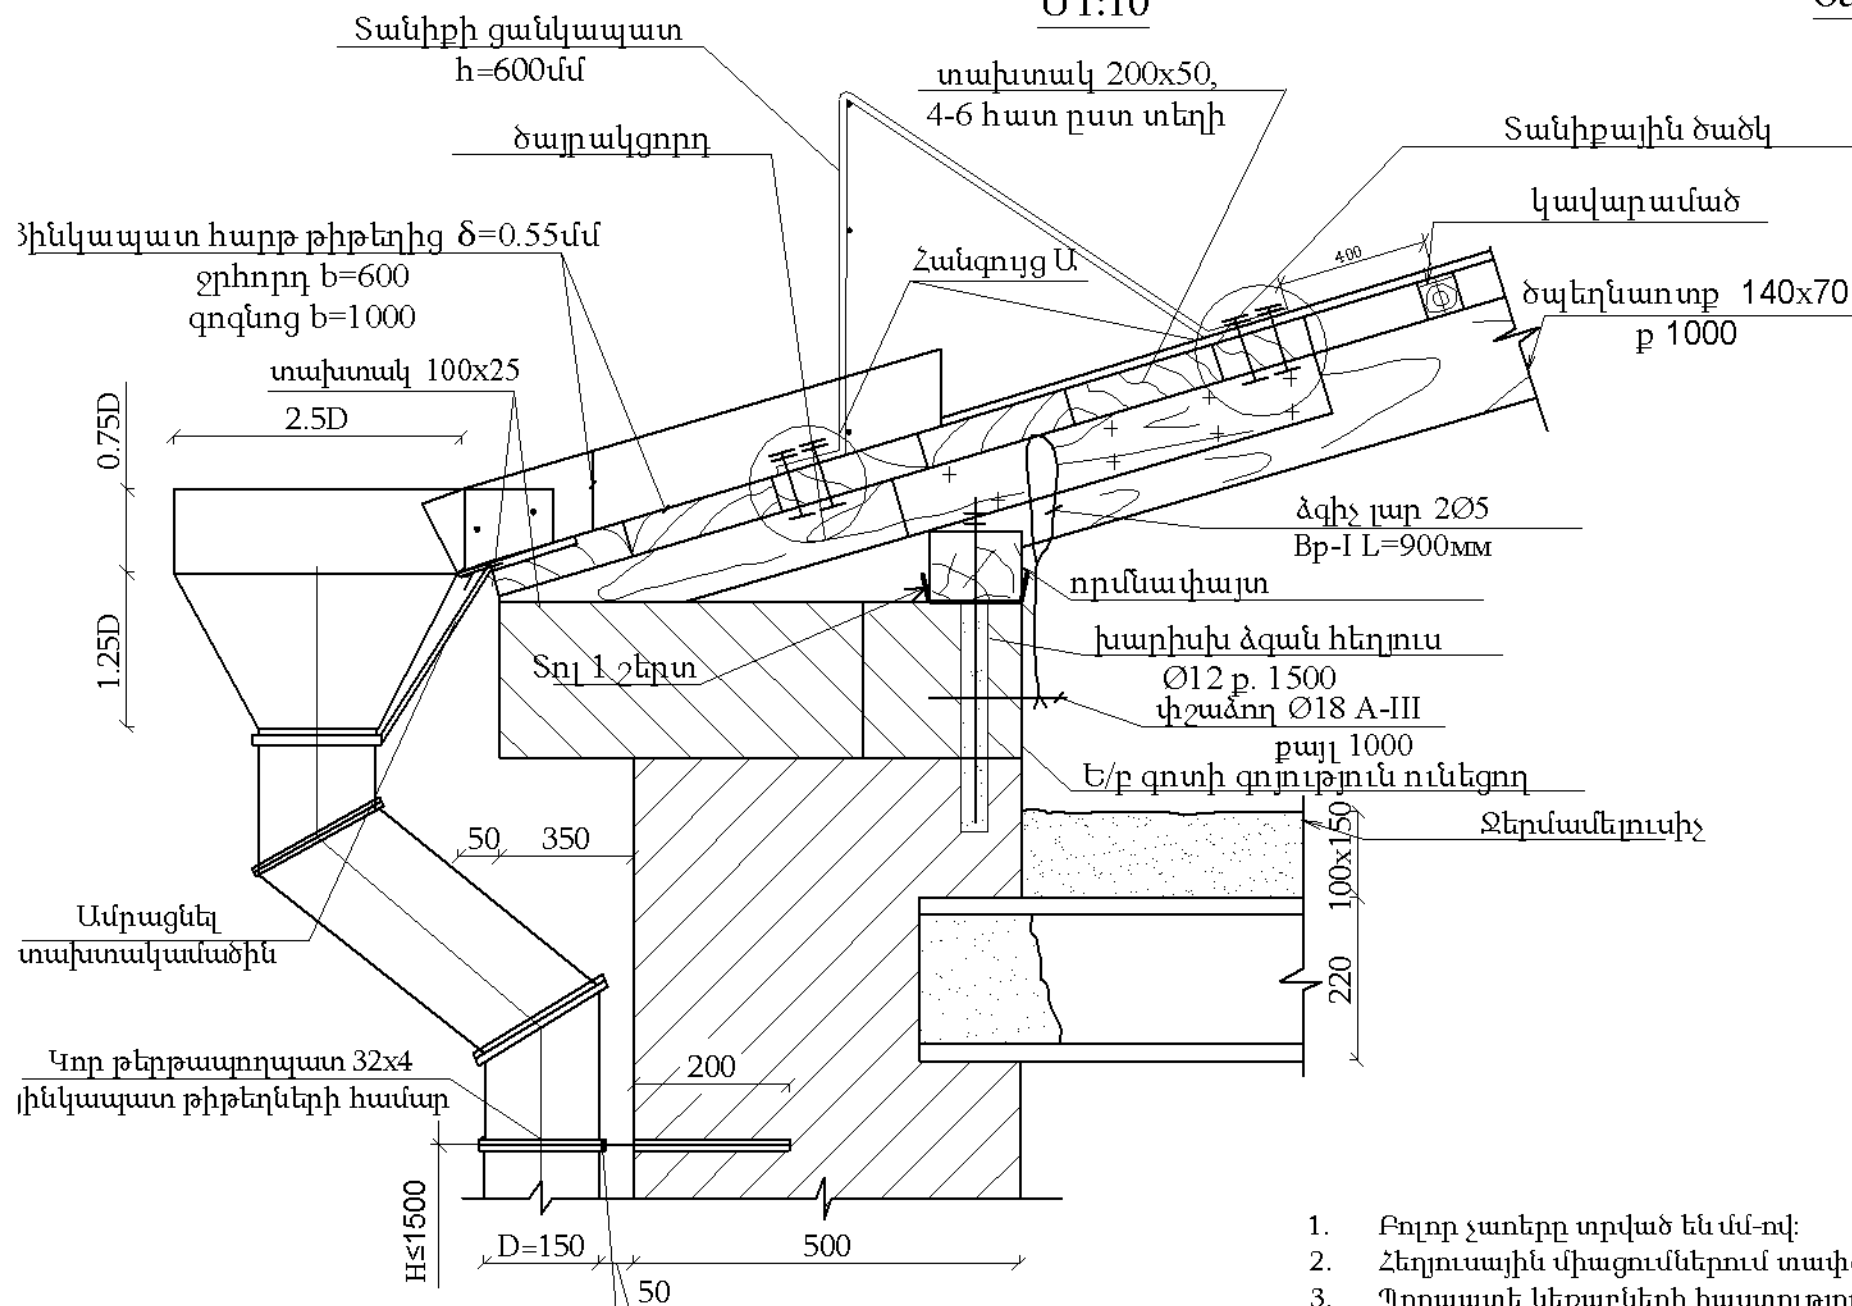

Թերթապողպատի միացումը
կատարել է կտրանշակով


Տանիքի ջրահեռացման ձազարի հանգույց

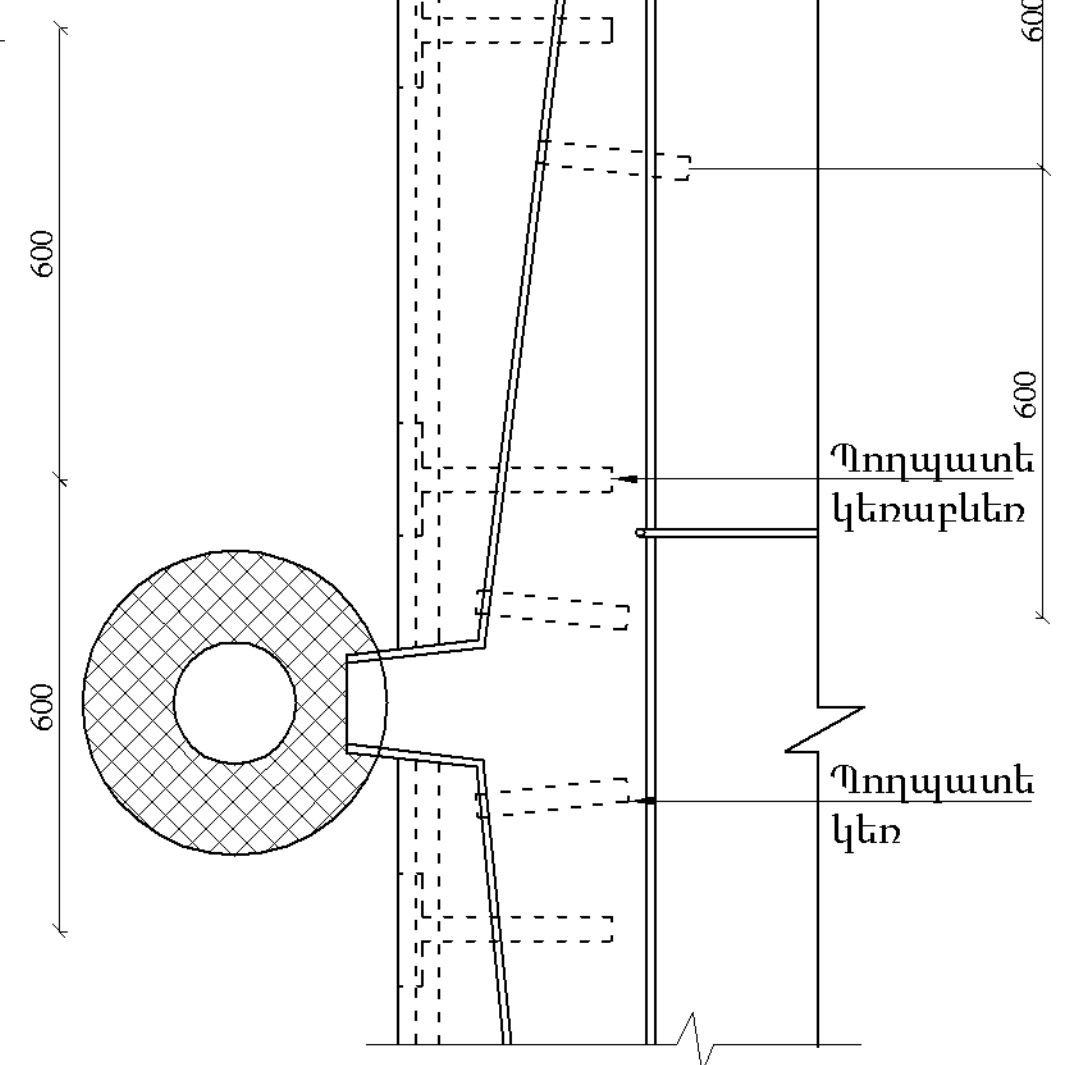


Ծանոթագրություն

1. Բոլոր չափերը տրված են մմ-ով:
2. Հեղուկային միացումներում տափօղակների և հակամանեկների տեղադրումը պարտադիր է:
3. Պողպատե կեռաքնեի հաստությունը նշանակել 5մմ, իսկ պողպատի կեռի հաստությունը ոչ պակաս 4մմ-ից: Պողպատե կեռաքնեի վերևի մակերեսը պետք է հավասար լինի տախտակամածի վերևի մակերեսին, որի համար նախորոք տախտակամածի վրա 600մմ քայլով իրականացնել փորվածքների կեռաքնեի հաստությամբ:
4. Փայտե էլեմենտների հաստությունը, մեխերի չափը, քանակը տրվում է նախագծողի կողմից:
5. Որմնափայտի ամրացման համար պատի մեջ տեղադրել ամրաձողեր 1500մմ քայլով: Որմնափայտի ամրացումը պատին կատարել տափօղակների և մանեկների միջոցով, հակամանեկների տեղադրումը պարտադիր է:
6. Գծագրի վրա տառերով նշված չափերը տրվում են նախագծողի կողմից:
7. Փայտանյութը պատել հակամանեկի և հակահրդեհային լուծույթով:

Պողպատե կեռաքնե

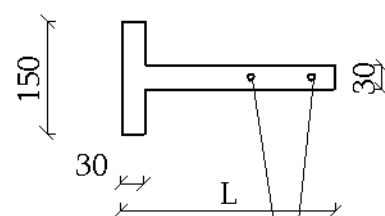


Անցքերը
իրականացնել տեղում

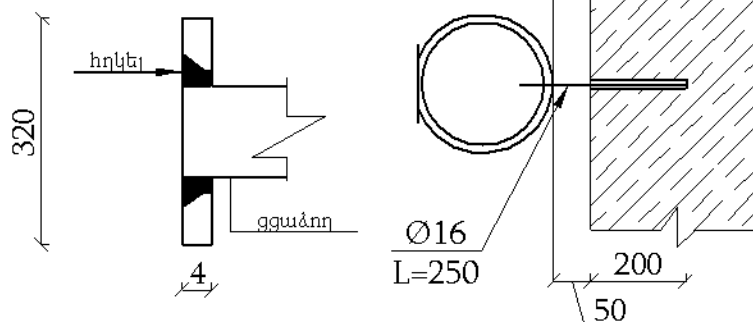

				N ԵՔ-ՊԸԱՇՁԲ-13/59-3			
				ԵՐԵՎԱՆԻ ԱՐԱԲԿԻՐ ՎԱՐՉԱԿԱՆ ՇՐՏԱՆԻ ԿՈՄԻՏԱՍԻ ՊՈՐՈՏԱՅԻ Զ.11 ՇԵՆՔԻ ՏԱՆԻՔԻ ԶԻՄՆԱՆՈՐՈԳՍԱՆ ՆԱԽԱԳԾԱ-ՆԱԽԱԴՐՈՒՄԻ ՓԱՍՏԱԹՂԹԵՐԻ ՍՇԱԿՈՒՄ			
				Ճարտարապետաշինարարական մաս	Փուլ	Թերթ	Թերթեր
					ԱՆ	ՃՇ-3	5
ԻՏՔ պետ	Սուրբանյան Զ.Զ.			Տանիքի եզրային հանգույց Զ-1 Ս 1:10	 ԵՐԵՎԱՆ 2013		
Ն.Գ.Բ.	Սովսիյան Ս.Ա.						
Գլխ. մասն.	Սովսիյան Ս.Ա.						



Գոյություն ունեցող միաձույլ
է/բ գոտու կտրվածք
Մ1:10

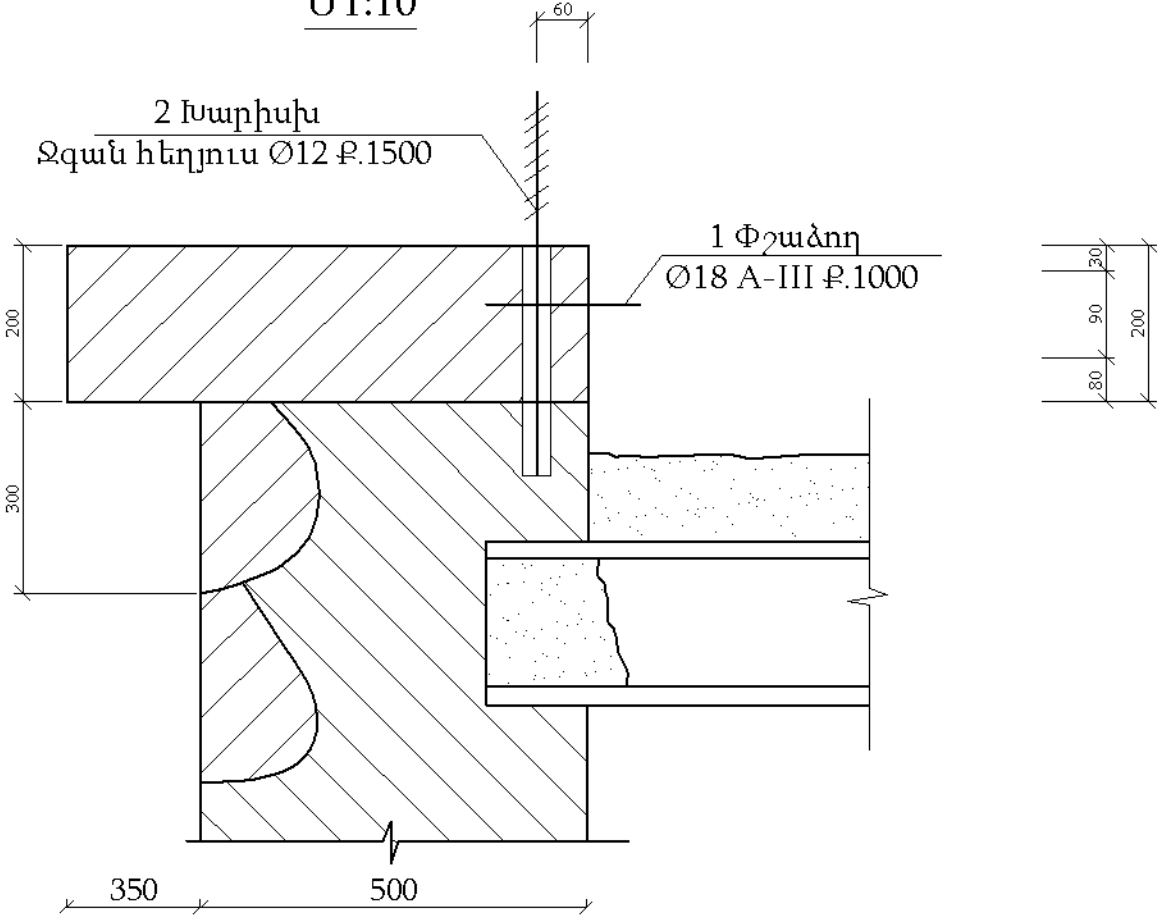

Տարրերի մասնագիր

Ֆորմատ	Զոնա	Համար	Նշանակում	Անվանում	Քանակ	Ծանոթություն
			Միաձույլ է/բ գոտի		1	164 գծ.մ.
				Մանրամասեր		
		1	Փշածող առանց գծազրի	Ø18 A500C CTO AC4M 7-93		
				l=300	164	0,60 կգ
				Հեղուս d=12մմ		
		2	Նայել գծազրի, եռլուս d=12	ГОСТ 5781-82 L=550	110	0,5 կգ
		2a	Տափօղակ d=13, առանց գծազրի	ГОСТ 11371 -78	110	0,00627 կգ
		2б	Պնդօղակ d=12 առանց գծազրի	ГОСТ 5915 -70*	220	0,0154կգ
			Մետաղական ձգիչ կապ ա.գ.	Ø5 Вр - I ГОСТ 6727-80 L=900	328	0,139կգ

Ծանոթություն

Գոյություն ունեցող գոտիների մեջ 1 և 2 դիրքի խարիսխները տեղադրելու համար, գայլիկոնով փորվում է Ø20 h=300մմ խորությամբ անցք, նրա 1/3 մասը լցվում է պոլիմեր-ցեմենտային սոսնձով և խարիսխները հարվածներով մտցվում են մինչև բնիկի հատակը:

Մանրամասերի ամփոփագիր

Համ.	Միւնա
2	

N ԵՔ-ՊԸԱՇՁԲ-13/59-3

ԵՐԵՎԱՆԻ ԱՐԱՔԿԻՐ ՎԱՐՉԱԿԱՆ ՇՐՏԱՆԻ ԿՈՄԻՏԱՍԻ ՊՈՂՈՏԱՅԻ Հ.11
ՇԵՆՔԻ ՏԱՆԻՔԻ ՀԻՄՆԱՆՈՐՈԳՍԱՆ ՆԱԽԱԳԾԱ-ՆԱԽԱՀԱՇՎԱՅԻՆ
ՓԱՍՏԱԹՂԹԵՐԻ ՍՇԱԿՈՒՄ

Ճարտարապետաշինարարական մաս

Փուլ	Թերթ	Թերթեր
ԱՆ	ՃՇ-4	5


ԻՏԲ պետ
Սուլթանյան Հ.Հ.
Ն.Գ.Գ.
Սուլթանյան Ս.Ա.
Գլխ. մասն.

Գոյություն ունեցող է/բ գոտու
կտրվածք
Մ 1:10




ԵՐԵՎԱՆ
2013


Տանիքի ցանկապատի (տարբերակ)

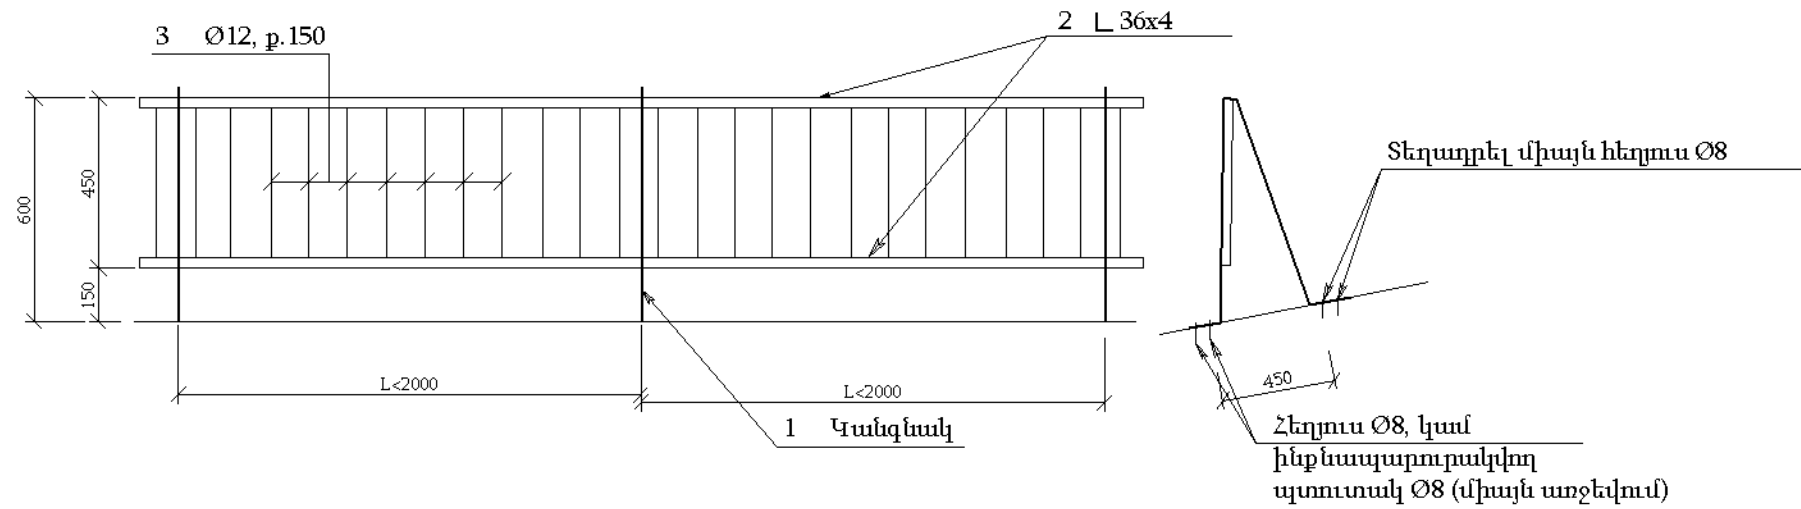

Հարթ թիթեղից կարանների իրականացման հաջորդականության տարբերակներ

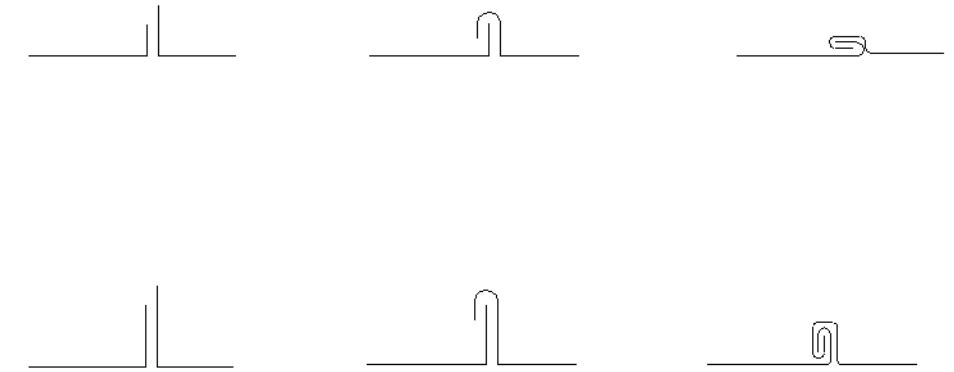

Հանգույց "Ա" Տարբերակ

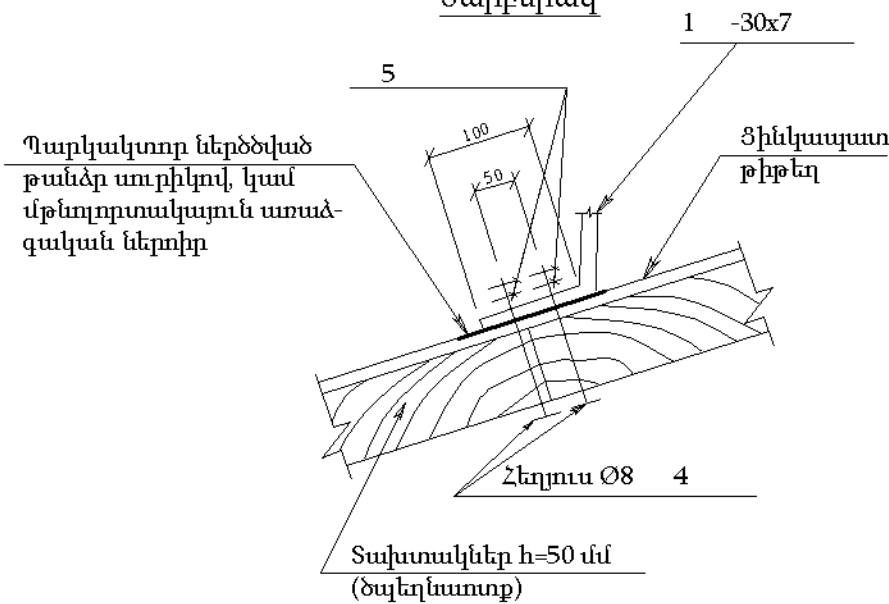

Ծանոթություն

1. Բոլոր չափերը տրված են մմ-ով:
2. Հեղուսային միացումներում տափօղակների եվ հակամանեկների տեղադրումը պարտադիր է:
3. Եռակցումը իրականացնել Յ42A տիպի էլեկտրողներով:
4. Գծագրի վրա տառերով նշված չափերը տրվում են նախագծողի կողմից:
5. Փայտանյութը պատել հակամեխիչ եվ հակահրդեհային լուծույթով:
6. Յուրաքանչյուր երրորդ կանգնակը ամրացնել ձայելնատոքին:

Տարրերի մասնագիր

Գործարար	Գրան	Համար	Նշանակում	Անվանում	Քանակ	Ծանոթություն
				Տանիքի ցանկապատ L=1,0 գ.մ	1	
				Մանրամասներ		
				-7x30 ГОСТ 103-76*		
		1	Առանց գծագրի	L=1500	0,5	2,48 կգ
				L36x4 ГОСТ 8509-86		
		2	Առանց գծագրի	L=1000	2	2,16 կգ
				Φ12 A-I ГОСТ 5781-82		
		3	Առանց գծագրի	L=450	6	0,40 կգ
				Φ8 ինդուս		
		4	Առանց գծագրի	L=100	2	0,04 կգ
		5	Առանց գծագրի	Φ8 տափօղակ, պլեյտակ	2	0,04 կգ

Մետաղի ծախսի ամփոփագիր 1գ.մ տանիքի ցանկապատի համար

Տարրերի անվանումներ	Հանգանակի կոդեր			Պայմանագրերի պայմաններ									Հանգանակի կոդեր
	Հանգանակայան			Պայմանագրերի պայմաններ									
	Ա-Դ			Զ և Ը և Թ									
	ԲՈՒՄ Դ. Դ. Դ. Դ. Դ.			ԲՈՒՄ Դ. Դ. Դ. Դ. Դ.			ԲՈՒՄ Դ. Դ. Դ. Դ. Դ.			Հանգանակայանի պայմաններ			
	ԲՈՒՄ		Հանգանակ	Բ-Դ		Հանգանակ	Լ. Դ. Դ.		Հանգանակ	Զ	Ը	Հանգանակ	
Հանգանակայանի պայմաններ (Դ. Դ. Դ.)	Բ. Դ.		Դ. Դ.	Դ. Դ.		Դ. Դ.	Դ. Դ.		Դ. Դ.	Դ. Դ.	Դ. Դ.	Դ. Դ.	Դ. Դ.

				N ԵԲ-ՊԸԱՇՁԲ-13/59-3			
				ԵՐԵՎԱՆԻ ԱՐԱՐԿԻՐ ՎԱՐՉԱԿԱՆ ՇՐՏԱՆԻ ԿՈՄԻՏԵՍԻ ՊՈՂՈՏԱՅԻ 3.11 ՇԵՆՔԻ ՏԱՆԻՔԻ ՀԻՄՆԱՆՈՐՈԳՄԱՆ ՆԱԽԱԳԾԱ-ՆԱԽԱՅԱՇՎԱՅԻՆ ՓԱՏՏԱԹՂԹԵՐԻ ՄՇԱԿՈՒՄ			
				Ճարտարապետաշինարարական մաս			
				Փուլ			
				ԱՆ			
				Թերթ			
				ԺՇ-5			
				Թերթեր			
				5			
				Տանիքի ցանկապատ			
				ԵՐԵՎԱՆ 2013			