


ՂԵԽԱՎՈՐ ՀԱՏԱԿԱԳԻԾ Մ1/500

ՀԱՍՏԱՏՈՒՄ ԵՄ
«ԱՐԱՔԿԻՐ ՆԱԽԱԳԻԾ» ՓԲԸ-Ի
ՏՆՕՐԵՆՆԵՐՆԵՐ
Ա.ԲԱՏԻԿՅԱՆ
«___» _____ 2013 թ.

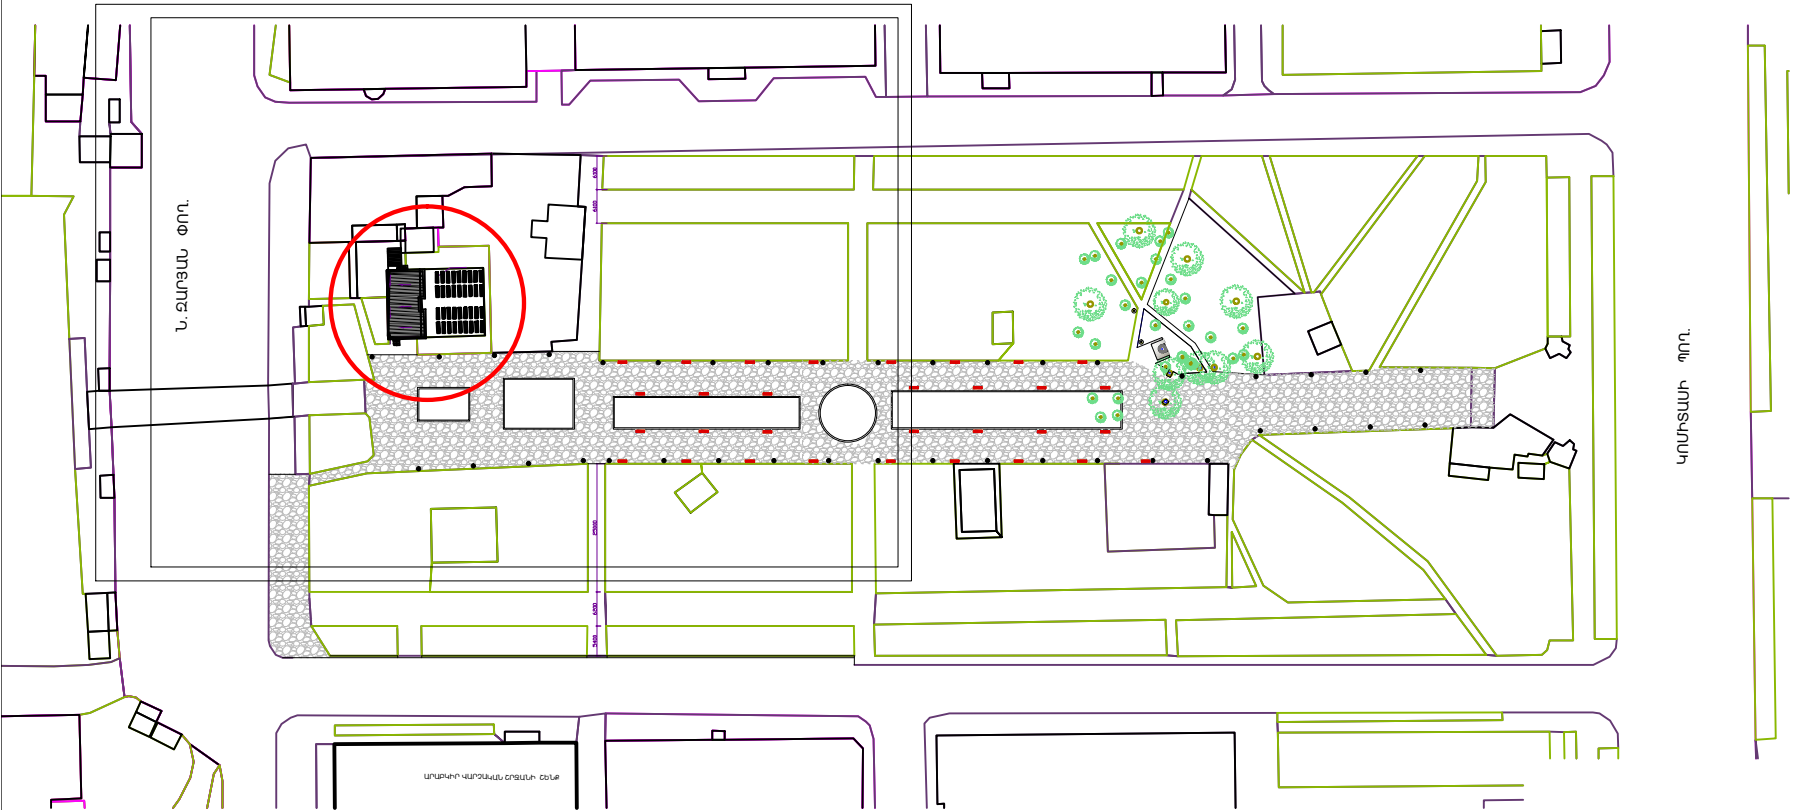

ՀԱՄԱՁԱՅՆԵՑՎԱԾ Է

ԵՐԵՎԱՆԻ ՔԱՂԱՔԱՊԵՏ

Ս. ՄԱՐԳԱՐՅԱՆ

			ԱՐԱՔԿԻՐ ՎԱՐՉԱԿԱՆ ԵՐԱՄԱՆ, Վ.ՂԱԿՅԱՆԻ ՆԱԽԱՅԳՈՐ ԲԱՑ ԲԵՆԱԴԱՐՈՅԱԿԻ ՆԱՏԱՐԱՆՆԵՐԻ ՎԵՐԱՆՈՐԴՈՒՄ		
ՃԱՐՏԱՐԱՊԵՏ	Ա.ՂԱԿՅԱՆ		ՃԱՐՏԱՐԱՊԵՏԱ-ԵՐԱՐԱՐԱՊԵՏԱՆ ՄԱՍ	ՓՈԼ	ԹԵՐԹ
				ԱՆ	1
			ՂԵԽԱՎՈՐ ՀԱՏԱԿԱԳԻԾ Մ1/500	«ԱՐԱՔԿԻՐ ՆԱԽԱԳԻԾ» ՓԲԸ	