

ԳԾԱԳՐԵՐԻ ԱՆՎԱՆԱՑԱՆԿ

Հ/Հ	ԱՆՎԱՆՈՒՄ	ՄԱԿՆԻՇ
1	ԳԾԱԳՐԵՐԻ ԱՆՎԱՆԱՑԱՆԿ, ԲԱՑԱՏՐԱԳԻՐ	ՃՇ-1
2	ՔԱՆԴԱՆ ԱՇԽԱՏԱՆՔՆԵՐԻ ՀԱՏԱԿԱԳԻԾ	ՃՇ-2
3	ԲԱՐԵԿԱՐԳՄԱՆ ՀԱՏԱԿԱԳԻԾ	ՃՇ-3
4	ՇԻՆԱՐԱՐԱԿԱՆ ԱՇԽԱՏԱՆՔՆԵՐԻ ԾԱԿԱՆՆԵՐ, ՀԱՆԳՈՒՅՑՆԵՐ	ՃՇ-4
5	ՑԱՆՑԱԿՈՐ ՑԱՆԿԱՊԱՏԻ ԴՐՎԱԳ, ԱՂԲԱՄԱՆ, ՄԱՍՆԱԳԻՐ	ՃՇ-5
6	ՆԱՏԱՐԱՆ	ՃՇ-6
7	ՏԱՂԱԿԱՐ	ՃՇ-7
8	ՈՐՈՐԳՄԱՆ ՑԱՆՑԻ ՀԱՏԱԿԱԳԻԾ	ՃՇ-8

ԲԱՑԱՏՐԱԳԻՐ

«ԵՐԵՎԱՆԻ ՔԱՂԱՔԻ ՇԵՆՈՒՄԻ ԿԱՐԶԱԿԱՆ ՇՐՋԱՆ, ԱՐՏԱՇԻՍՅԱՆ ՓՈՂՓՑ Ի.Ի. 44/3, 44/4, 44/4^ա, 44/5 ՇԵՆՔԵՐԻ ԲԱԿԱՅԻՆ ՏԱՐԱԾՔՆԵՐԻ ԲԱՐԵԿԱՐԳՄԱՆ ՆԱԽԱԳԻԾ» ԿԱՏԱՐՎԱԾ Է ԵՐԵՎԱՆԻ ՔԱՂԱՔԱՊԵՏԱՐԱՆԻ ԿԱՊԱԼԱՅԻՆ ԱՇԽԱՏԱՆՔՆԵՐԻ ԿԱՏԱՐՄԱՆ ԳՆԱՄԱՆ ՊԱՅՄԱՆԱԳԻՐ N ԵՔ-ԱՇՁԲ-12/59-19 ԵՎ ՏԵՂՈՒՄ ԿԱՏԱՐՎԱԾ ԶԱՓԱԳՐԱԿԱՆ ԱՇԽԱՏԱՆՔՆԵՐԻ ՀԻՄԱՆ ՎՐԱ:

ՆԱԽԱՏԵՍՎՈՒՄ Է.

ՔԱՆԴԱՆ ԱՇԽԱՏԱՆՔՆԵՐ. ԿՏՐԵԼ ՀԵՌԱՑՆԵԼ ՔԱՅՔԱՅՎԱԾ ԱՍՖԱԼՏԱԲԵՏՈՆԵ ԾԱԾԿՈՒՅԹԸ, ՔԱՆԴԵԼ ԲԵՏՈՆՅԱ ՀԻՆ ԵԶՐԱՔԱՐԵՐԸ, ՄԱՔՐԵԼ ԵՎ ՀԱՐԹԵՑՆԵԼ ՏԱՐԱԾՔԸ:

ԲԱՐԵԿԱՐԳՄԱՆ ԱՇԽԱՏԱՆՔՆԵՐ. ՏԵՂԱԴՐԵԼ ՆՈՐ ՄԵՏԱԴԱԿԱՆ ՑԱՆԿԱՊԱՏ, ՆԱԽԱՏԵՍԵԼ ՆՈՐ ԽԱՂԱՀՐԱՊԱՐԱԿ, ՆԱՏԱՐԱՆՆԵՐ, ՆԱԽԱՏԵՍԵԼ ՍԵՎԱՀՈՂ, ՊԱՀՊԱՆԵԼ ԳՈՅՈՒԹՅՈՒՆ ՈՒՆԵՑՈՂ ԾԱՌԵՐԸ ԵՎ ԿԱՆԱԶԱՊԱՏԵԼ ՏԱՐԱԾՔԸ:

ՍՈՒՅՆ ԱՇԽԱՏԱՆՔՆԵՐԻ ԿԱՏԱՐՄԱՆ ՀԱՄԱՐ ՄԱՍՆԱԿԻՑԸ (ԿԱՊԱԼԱՌՈՒՆ), ՊԵՏՔ Է ՈՒՆԵՆԱ ՀԵՏԵՎՅԱԼ ԼԻՑԵՆԶԻԱՆԵՐԸ.

- ՔԱՂԱՔԱՇԽՈՒԹՅԱՆ ԲՆԱԳԱՎԱՌՈՒՄ ՇԻՆԱՐԱՐԱՌԹՅԱՆ ԻՐԱԿԱՆԱՑՈՒՄ՝ ՆԵՐԱՈՅԱԼ ՆԵՐԴԻՐՆԵՐԸ ՀԵՏԵՎՅԱԼ ՈՒՈՐՏՆԵՐԻ - **ԲՆԱԿԵԼԻ, ՀԱՍԱՐԱԿԱԿԱՆ ԵՎ ԱՐՏԱԴՐԱԿԱՆ,**

- **ԷՆԵՐԳԵՏԻԿ:**

ՇԻՆԱՐԱՐԱՌԹՅԱՆ ԸՆԹԱՑՔՈՒՄ ՕԳՏԱԳՈՐԾՎՈՂ ԲՈՒՈՐ ՆՅՈՒԹԵՐԸ ԵՎ ՍԱՐՔԵՐԸ ՊԵՏՔ Է ՀԱՄԱՊԱՏԱՍԽԱՆԵՆ ՀՀ-ՈՒՄ ԳՈՐԾՈՂ ՆՈՐՄԵՐԻՆ ՈՒ ՍՏԱՆԴԱՐՏՆԵՐԻՆ ԵՎ ԱՊԱՀՈՎԵՆ ԱՇԽԱՏԱՆՔԱՅԻՆ ԲԱՐՁՐ ՈՐԱԿ: ԱՅՂ ՆԴԱՏԱԿԱՌԿ ԿԱՊԱԼԻ ՕԲՅԵԿՏԻ, ԴՐԱ ԱՌԱՆՁԻՆ ՄԱՍԵՐԻ (ՑԱՆԿԱՊԱՏԵՐ, Ե/Ք ԵԶՐԱՔԱՐԵՐ, Ե/Ք ՍԱԼԵՐ, ՄԵՏԱԴԱԿԱՆ ՑԱՆԿԱՊԱՏՆԵՐ, ՆԱՏԱՐԱՆՆԵՐ ԵՎ ԱՅԼՆ) ԵՎ ՕԳՏԱԳՈՐԾՎՈՂ ՇԻՆԱՐԱՐԱԿԱՆ ՆՅՈՒԹԵՐԸ (ՊՈՂՊԱՏ, ԲԵՏՈՆ, ԽԻՃ, ԲԱԶԱՆՏ ԵՎ ԱՅԼՆ) ՊԵՏՔ Է ՀԱՄԱՊԱՏԱՍԽԱՆԵՆ ԵՐԱՇԽԻՔԱՅԻՆ ԺԱՄԿԵՏՆԵՐԻՆ ՆԵՐԿԱՅԱՑՎՈՂ ՆԿԱԶԱԳՈՒՅՆ ՊԱՀԱՆՁՆԵՐԻՆ: ԿԱՊԱԼԱՌՈՒՆ, ՇԻՆ.ԱՇԽԱՏԱՆՔՆԵՐԻ ԸՆԹԱՑՔՈՒՄ ՕԳՏԱԳՈՐԾՎՈՂ ԲՈՒՈՐ ՆՅՈՒԹԵՐԻ ԵՎ ՇԻՆՎԱԾՔՆԵՐԻ ՀԱՄԱՐ, ՊԱՏԿԻՐԱՏՈՒՄ Է ՊԵՏՔ Է ՆԵՐԿԱՅԱՑՆԻ ԴՐԱՆՑ ՀԱՎԱՍՏԱԳՐԵՐԸ, ՈՐՈՒՔ ՊԵՏՔ Է ՊԱՐՈՒՆԱԿԵՆ ԲՈՒՈՐ ԱՆՀՐԱԺԵՇՏ ՏՎՅԱԼՆԵՐԸ ՆՐԱՆՑ ԾԱԳՄԱՆ ՈՒ ՈՐԱԿԻ ՄԱՍԻՆ ԵՎ ՀԱՄԱՊԱՏԱՍԽԱՆԵՆ ԸՆԴՈՒՆՎԱԾ ՍՏԱՆԴԱՐՏՆԵՐԻ ՊԱՀԱՆՁՆԵՐԻՆ: ՆԵՐԿԱՅԱՑՎՈՂ ՆՅՈՒԹԵՐԻ ԵՎ ՇԻՆՎԱԾՔՆԵՐԻ ՈՐԱԿԸ, ԳՈՒՅՆԸ, ԱՐՏԱՔԻՆ ՏԵՍՔԸ ՊԵՏՔ Է ՀԱՄԱԶԱՅՆԱՑԻ ՊԱՏԿԻՐԱՏՈՒՄ ԵՎ ՆԱԽԱԳԾՈՂԻ ՀԵՏ: ԱՅՂ ԺԱՄԱՆԱԿԱԸՆԹԱՑՔՈՒՄ, ԵԹԵ ԿԱՌՈՒՑԱՊԱՏՎԱԾ ՏԱՐԱԾՔՈՒՄ Ի ՀԱՅՏ ԵՆ ԳԱԼԻՍ ԹԵՐՈՒԹՅՈՒՆՆԵՐ, ԿԱՊԱԼԱՌՈՒՆ ԻՐ ՈՒԺԵՐՈՎ ՎԵՐԱԿԱՆՁՆՈՒՄ Է ԱՅՆ:

ՇԻՆԱՐԱՐԱԿԱՆ ԱՇԽԱՏԱՆՔՆԵՐԻ ԿԱՏԱՐՄԱՆ ԺԱՄԱՆԱԿ ԱՇԽԱՏԱՆՔՆԵՐԻՆ ԲԱՐՁՐ ՈՐԱԿ ԱՊԱՀՈՎԵԼՈՒ ԵՎ ԱՇԽԱՏԱՆՔՆԵՐԸ ՆԱԽԱՏԵՍՎԱԾ ԺԱՄԿԵՏՈՒՄ ԿԱՏԱՐԵԼՈՒ ՀԱՄԱՐ, ԿԱՊԱԼԱՌՈՒՆ ՊԵՏՔ Է ՈՒՆԵՆԱ.




ա) ՄԱՍՆԱԳԻՏԱԿԱՆ ՓՈՐՁԱՌՈՒԹՅՈՒՆ, ՈՐԸ ԿԱՊԱՀՈՎԻ ԱՇԽԱՏԱՆՔՆԵՐԻ ԲԱՐՁՐ ՈՐԱԿ, ՄԱՍՆԱԿՈՐԱՊԵՍ.

Վ ԿԱՐԳԻ ԶՈՂՈՂ, Վ ԿԱՐԳԻ ՔԱՐԱԳՈՐԾ, Վ ԿԱՐԳԻ ԲԵՏՈՆԱԳՈՐԾ ԵՎ ԲԱՆՎՈՐՆԵՐ, ԸՆԴԱՄՆԵՐ 8 ՀՈԳԻ:


բ) ՏԵԽՆԻԿԱՅԻ ՄԻՋՈՑՆԵՐ, ՆԿԱԶԱԳՈՒՅՆԸ՝ 1 ԻՆՔՆԱԹՓ ԲԵՌՆԱՏԱՐ ԱՎՏՈՄԵՔԵՆԱ, 1 ԶՈՂՈՂ ԱԳՐԵԳԱՏ,

1 ՀԱՐՎԱԾՈՂ ՍՈՒՐՃ, 1 ԷՔՍԿԱԿԱՏՈՐ, ԻՆՉՊԵՍ ՆԱԵՎ ԷԼԷԿՏՐԱԿԱՆ ԾԱԿՈՂ, ՀԱՏՈՂ, ԿՏՐՈՂ ՍԱՐՔԱՎՈՐՈՒՄՆԵՐ:

գ) ՖԻՆԱՆՍԱԿԱՆ ՄԻՋՈՑՆԵՐ, ՈՐԸ ԿԱՊԱՀՈՎԻ ՍԿԶԲՆԱԿԱՆ ՇՐՋԱՆՈՒՄ ԿԱՏԱՐԵԼ ՆԱԽԱՀԱՇՎՈՎ ՆԱԽԱՏԵՍՎԱԾ ԱՇԽԱՏԱՆՔՆԵՐԻ 20 %-Ը:

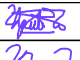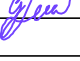ՏՆՕՐԵՆ	Ա.ԲԱԲԱՅԱՆ		ՇԵՆՈՒՄԻ ԿԱՐԶԱԿԱՆ ՇՐՋԱՆ, ԱՐՏԱՇԻՍՅԱՆ ՓՈՂՓՑ Ի.Ի. 44/3, 44/4, 44/4 ^ա , 44/5 ՇԵՆՔԵՐԻ ԲԱԿԱՅԻՆ ՏԱՐԱԾՔԻ ԲԱՐԵԿԱՐԳՈՒՄ			
ԿԱՏԱՐԵՑ	Կ.ՂԱԶԱՐՅԱՆ					
			ՀԱՐՏԱՐԱՊԵՏԱՇԻՆԱՐԱՐԱԿԱՆ ՄԱՍ	ՓՈՒԼ	ԹԵՐԹ	ԹԵՐԹԵՐ
				ԱՆ	ՃՇ-1	8
			ԳԾԱԳՐԵՐԻ ԱՆՎԱՆԱՑԱՆԿ, ԲԱՑԱՏՐԱԳԻՐ			

ՔԱՆԴՄԱՆ ԱՇԽԱՏԱՆՔՆԵՐԻ ՀԱՏԱԿԱԳԻԾ Մ1:500

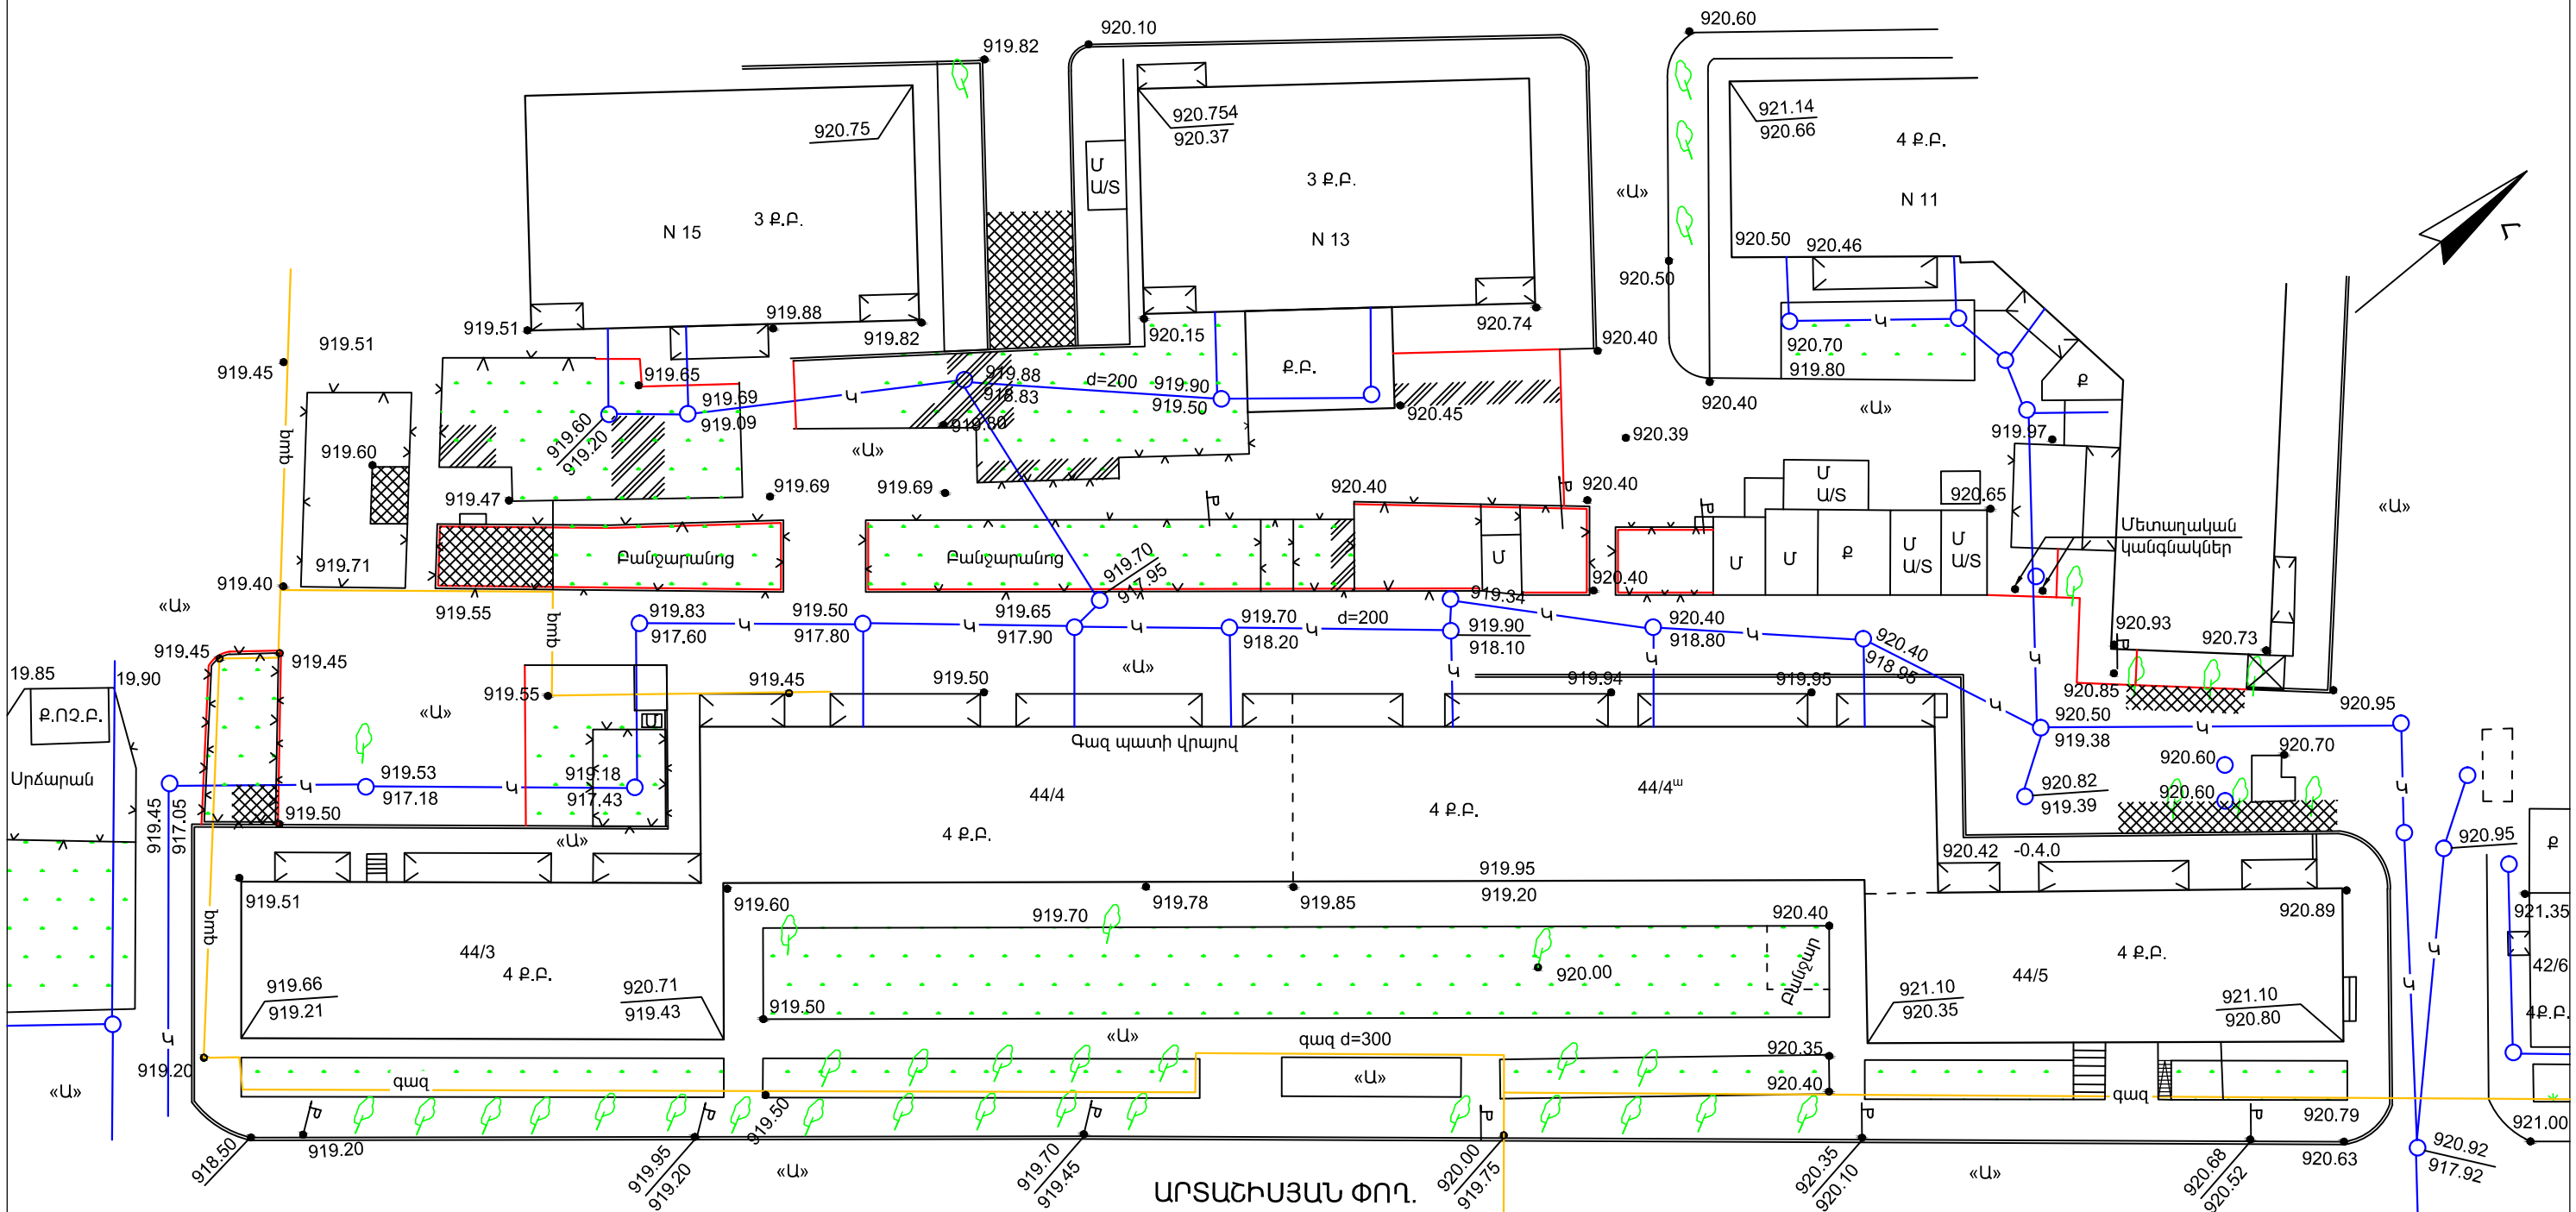

ՊԱՅՄԱՆԱԿԱՆ ՆՇԱՆՆԵՐ

	ԱՊԱՄՈՆՏԱԺՎՈՐ
	ԲԵՏՈՆԵ ԵԶՐԱՔԱՐԵՐ
	ԱՊԱՄՈՆՏԱԺՎՈՐ ՄԵՏԱՐԱԿԱՆ ՑԱՆԿԱՊԱՏ
	ԳՈՅ.ՈՒՆԵՑՑՈՐ ՄԻՋԱՄԱՐԳ
	ՔԱՆԴՎՈՐ ԱՄՖԱԼԵՏՈՆ
	ԳՐՈՒՆՏԻ ՔԱՆԴՄԱՆ ՏԵՂԱՄԱՍ

ՏՆՕՐԵՆ	Ա.ԲԱԲԱՅԱՆ		ՇԵՆԱԿԱԿԻԹ ՎԱՐՉԱԿԱՆ ՇՐՋԱՆ, ԱՐՏԱՇԽԱՅԱՆ ՓՈՂ. հ.հ. 44/3, 44/4, 44/4 ^ա , 44/5 ՇԵՆՔԵՐԻ ԲԱԿԱՅԻՆ ՏԱՐԱԾՔԻ ԲԱՐԵՎԱՐԳՈՒՄ		
ԿԱՏԱՐԵՑ	Կ.ՂԱԶԱՐՅԱՆ				
			ՀԱՐՏԱՐԱՊԵՏԱՇԽԱՐԱՐԱԿԱՆ ՄԱՍ	ՓՈՒԼ	ԹԵՐԹ
				ԱՆ	ՃՇ-2
			ՔԱՆԴՄԱՆ ԱՇԽԱՏԱՆՔՆԵՐԻ ՀԱՏԱԿԱԳԻԾ		

ԲՈՐԵՎԱՐԱՆԱՆ ՀԱՏԱԿԱԳԻԾ Մ1:200

ՊԱՅՄԱՆԱԿԱՆ ՆՇԱՆՆԵՐ

ԲԵՏՈՆԵ ԵԶՐԱՔԱՐ

ՍԻԶԱՄԱՐԳ

ԱՅԽԱՏԱԲԵՏՈՆԵ ԾԱԾԿՈՒՅԹ

ԱՅԽԱՏԱԲԵՏՈՆԵ ԾԱԾԿՈՒՅԹԻ ՄԱՍՆԱԿԻ ՎԵՐԱՆՈՐԴՈՒՄ

ԿԱՐՄԻՐ ԱՎԱԶ

ՄԵՏԱՐԱՎԱՆ ՑԱՆԿԱՊԱՏ


Ց/ԱՎԱԶԵ ԵՎԱՐ

ԳՈՅՈՒԹՅՈՒՆ ՈՐՆԵՑՈՐ ԻՆՇԵՆԵՐԱՎԱՆ ՑԱՆԵՐԻ

ՑԱՅՏԱՂՔՅՈՒՐ

ՆՂԲԱՄԱՆ

ՆԱՏԱՐԱՆ

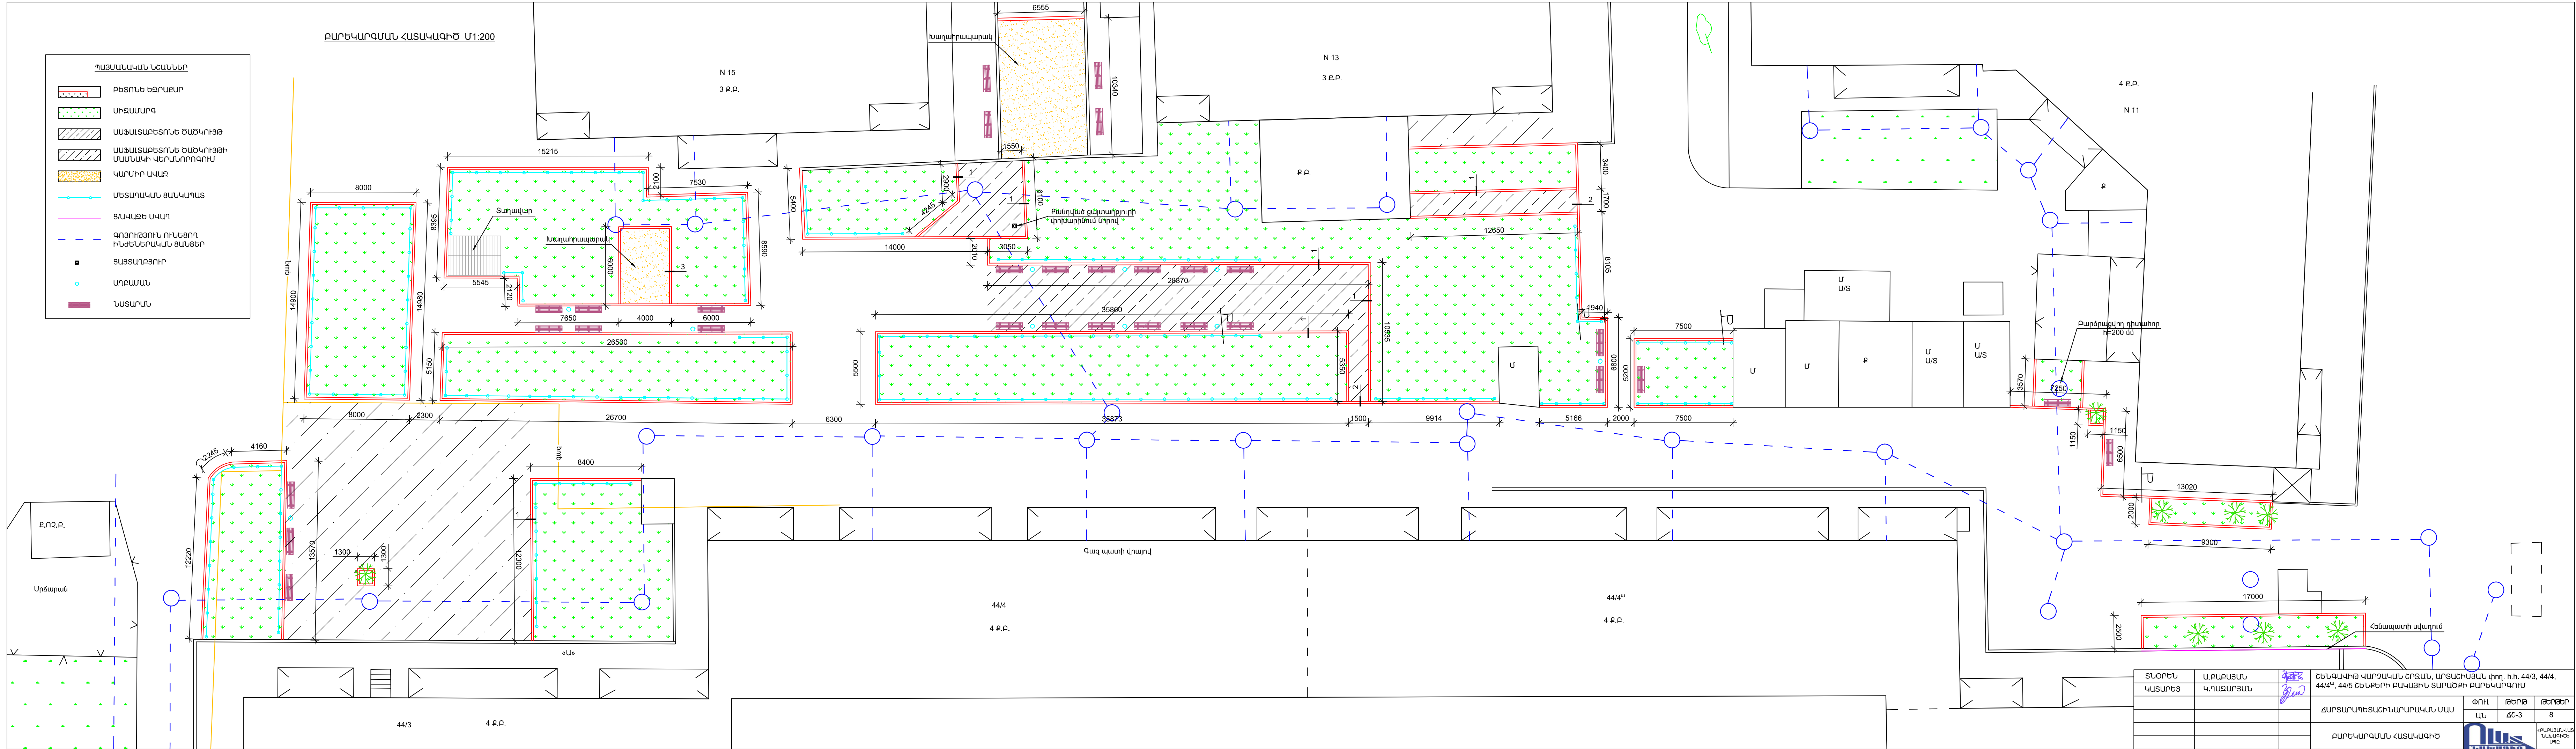


ՏՆՈՐԵՆ ԿԱՏԱՐԵՑ	Ա.ԲԱԲԱՅԱՆ Կ.ՂԱԶԱՐՅԱՆ	ՇԵՆՈՐԱՎԱՆ ՎԱՐՉԱԿԱՆ ԵՐԶԱՆ, ՆՐԱՏԻՍՅԱՆ ՎՈՐ, Ի.Ի. 44/3, 44/4, 44/4", 44/5 ԵՆԵՐԻ ԲԱՎԱՅԻՆ ՏԱՐԱԾՔԻ ԲՈՐԵՎԱՐԱՆ
		ՃԱՐՏԱՐԱԴԵՏԱԾԱՆԱՐԱՐԱԿԱՆ ՄԱՍ
		ԲՈՐԵՎԱՐԱՆ ՀԱՏԱԿԱԳԻԾ
ՓՈՒ Ն	ԹԵՐԹ ՃՇ-3	ԹԵՂԵԾ 8
ԲՈՐԵՎԱՐԱՆ ՀԱՏԱԿԱԳԻԾ		ԲՈՐԵՎԱՐԱՆ ՀԱՏԱԿԱԳԻԾ


Քանդման աշխատանքների ծավալներ

Հ/Հ	Աշխատանքի անվանումը	Չափի միավ.	Քանակը
1	Գոյություն ունեցող մետաղական ցանկապատերի ապամոնտաժում	գծ/մ	440.0
2	Բետոնե եզրաքարերի ապամոնտաժում	գծ/մ	282.3
3	Մետաղական կանգնակների ապամոնտաժում	տ	0.05
4	Ասֆալտբետոնե ծածկույթի քանդում (h=4 սմ)	մ ²	186.6
5	Խճի շերտի քանդում (h=10 սմ)	մ ²	186.6
6	Գրունտի քանդում և տեղափոխում (h=15 սմ)	մ ²	120.0
7	Գրունտի քանդում եզրաքարերի տակ	մ ³	50.0
8	Գրունտի հետլիցք	մ ³	15.0
9	Շին.աղբի տեղափոխում	տ	170.0

ՀԱՆԳՈՒՅՑ - 1

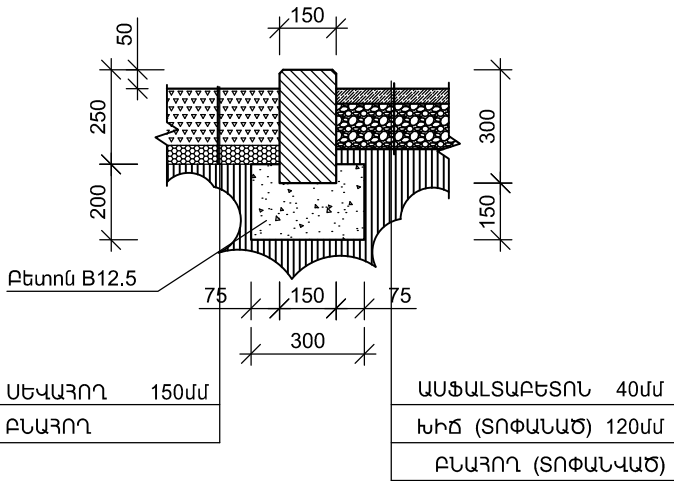


ՀԱՆԳՈՒՅՑ - 3

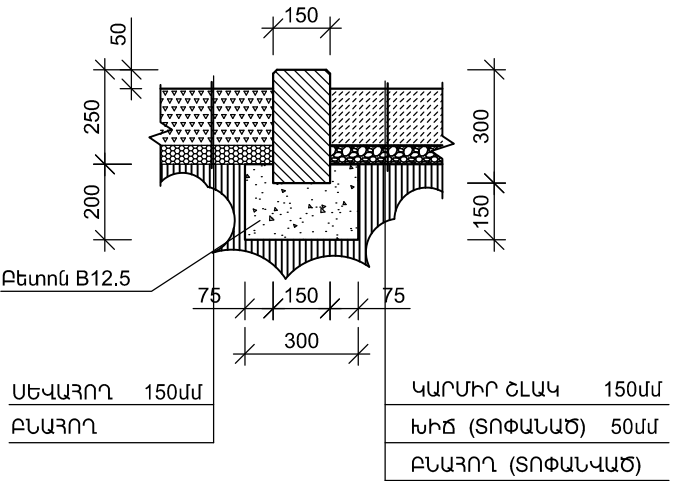

Շինարարական աշխատանքների ծավալներ


Հ/Հ	Աշխատանքի անվանումը	Չափի միավ.	Քանակը
	Բարեկարգում		
1	Բետոնե հավաքովի եզրաքար (150x300 մմ)	գծ/մ	585.0
2	Ասֆալտբետոնե ծածկույթ 40 մմ հաստ, խճի վրայով	մ ²	245.0
3	Խճի նախապատրաստական շերտ 120 մմ հաստությամբ նոր ասֆալտաբետոնե ծածկույթի տակ	մ ²	205.5
4	Կարմիր ավազի լիցք 150 մմ հաստությամբ խաղաղապարակներում	մ ³	89.0
5	Բուսահողի լիցք կարմիր ավազի խառնուրդով (h=15 սմ)	մ ²	450.0
6	Տարածքի կանաչապատում	մ ²	600.0
7	Հենապատի սվաղ ց/ավազե շաղախով	մ ²	8.5
8	Դիտահորի պատերի բարձրացում 200 մմ B12.5	մ ³	0.2
9	Քանդված ցայտաղբյուրի փոխարինում նորով	հատ	1
10	Ցայտաղբյուրի ջրամատակարարման խողովակ Ø15	գծ/մ	5.0
11	Ցայտաղբյուրի ջրահեռացման խողովակ Ø50	գծ/մ	5.0
12	Փականների տեղադրում Ø15	հատ	1

ՀԱՆԳՈՒՅՑ - 2

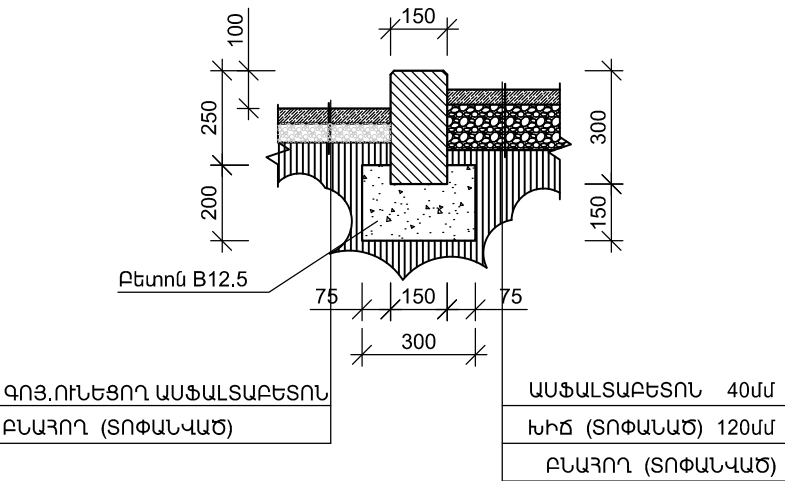


ՏՆՕՐԵՆ	Ա.ԲԱԲԱՅԱՆ		ՇԵՆԳԱԿԻԹ ՎԱՐՉԱԿԱՆ ՇՐՋԱՆ, ԱՐՏԱՇԻՍՅԱՆ Փող. հ.հ. 44/3, 44/4, 44/4 ^ա , 44/5 ՇԵՆՔԵՐԻ ԲԱԿԱՅԻՆ ՏԱՐԱԾՔԻ ԲԱՐԵԿԱՐԳՈՒՄ		
ԿԱՏԱՐԵՑ	Կ.ՂԱԶԱՐՅԱՆ		ՃԱՐՏԱՐԱՊԵՏԱՇԽՆԱՐԱՐԱԿԱՆ ՄԱՍ	ՓՈՒԼ	ԹԵՐԹ
				ԱՆ	ՃՇ-4
			ՇԻՆԱՐԱՐԱԿԱՆ ԱՇԽԱՏԱՆՔՆԵՐԻ ԾԱՎԱԼՆԵՐ, ՀԱՆԳՈՒՅՑՆԵՐ		



ՑԱՆՑԱՎՈՐ ՑԱՆԿԱՊԱՏԻ ԴՐՎԱԳ

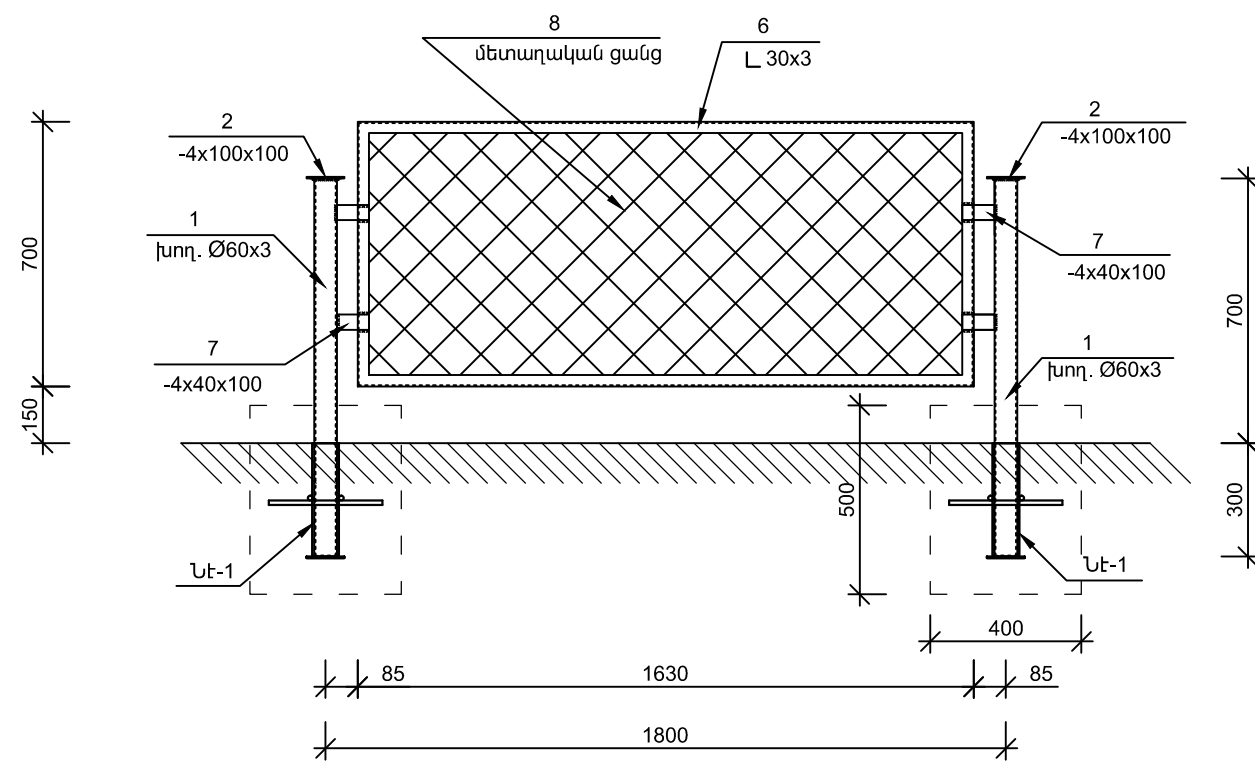

ՆԵՐՂԻՐ ԷԼԵՄԵՆՏ ՆԷ-1

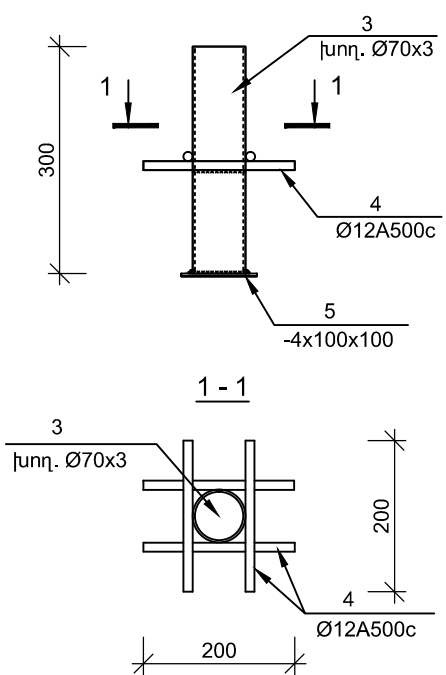

ԱՂԲԱՄԱՆ

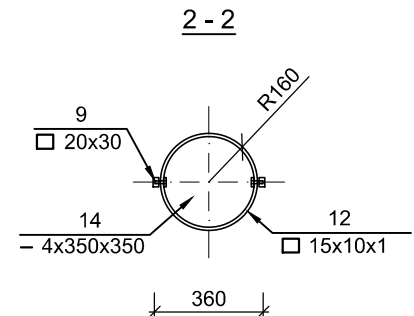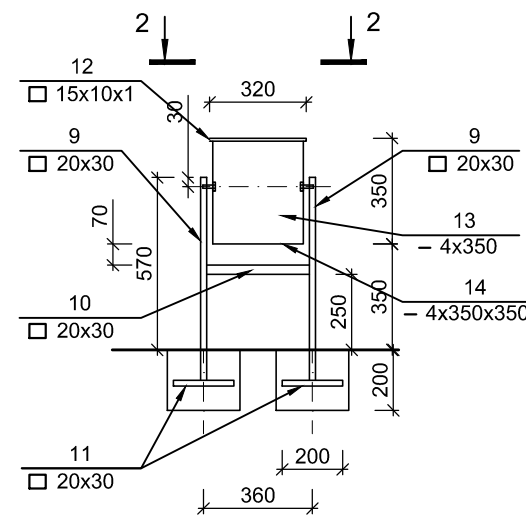

ՊՈՂՊԱՏԻ ՄԱՍՆԱԳԻՐ ՄԵԿ ԷԼԵՄԵՆՏԻ ՀԱՄԱՐ


Դիրք N	ԱՆՎԱՆՈՒՄ	ՔԱՆ. Հատ	ՔԱՇՈ Կգ	ԸՆԴԱՄ. Կգ
ՑԱՆԿԱՊԱՏ				
ԿԱՆԳՆԱԿ (184 հատ)				
1	○ 60x3 ГОСТ 10704-91 L=1100	1	4.65	4.65
2	— 4x100x100 ГОСТ 19903-74*	1	0.31	0.31
ՆԵՐՂԻՐ ԷԼԵՄԵՆՏ ՆԷ-1 (184 հատ)				
3	○ 70x3 ГОСТ 10704-91 L=300	1	1.50	1.50
4	Ø12 A500c L=200	4	0.18	0.72
5	— 4x100x100 ГОСТ 19903-74*	1	0.31	0.31
ԲԵՏՈՆ B12.5 V=0.08 մ³				
ՑԱՆՑԱՎՈՐ ՑԱՆԿԱՊԱՏ (171 հատ)				
6	L 30x30x3 ГОСТ 8509-93 L=4.66 գծ.մ	1	6.34	6.34
7	— 4x40x100 ГОСТ 19903-74*	4	0.13	0.52
8	Մետաղական ցանց S=1.07 մ²			
ԱՂԲԱՄԱՆ (12 հատ)				
9	□ 30x20x1.5 ГОСТ 8545-80 L=670	2	0.72	1.44
10	□ 30x20x1.5 ГОСТ 8545-80 L=340	1	0.37	0.37
11	□ 30x20x1.5 ГОСТ 8545-80 L=200	2	0.22	0.44
12	□ 15x10x1 ГОСТ 8545-80 L=1000	1	0.35	0.35
13	— 4x350x1050 ГОСТ 19903-74*	1	11.5	11.5
14	— 4x350x350 ГОСТ 19903-74*	1	3.85	3.85
ԲԵՏՈՆ B15 V=0.036 մ³				

Ծանոթություն


1. Մետաղական ցանկապատի ներկում ---- 215.0 ք.մ
2. Եռակցումը իրականացնել ՅՁԶԱ էլեկտրողով հ_{տե.}=4 մմ

ՏՆՕՐԵՆ	Ա.ԲԱԲԱՅԱՆ	ՇԵՆԱԿԱԿԻԹ ՎԱՐՉԱԿԱՆ ՇՐՋԱՆ, ԱՐՏԱՇԽԱՅԱՆ Փող. հ.հ. 44/3, 44/4, 44/4 ^ա , 44/5 ՇԵՆՔԵՐԻ ԲԱԿԱՅԻՆ ՏԱՐԱԾՔԻ ԲԱՐԵՎԱՐԳՈՒՄ
ԿԱՏԱՐԵՑ	Կ.ՂԱԶԱՐՅԱՆ	
		ՀԱՐՏԱՐԱՊԵՏԱՇԽԱՐԱՐԱԿԱՆ ՄԱՍ
		ՓՈՒԼ
		ԱՆ
		ԹԵՐԹ
		ՃՇ-5
		ԹԵՂԵՐ
		8
		ՑԱՆՑԱՎՈՐ ՑԱՆԿԱՊԱՏԻ ԴՐՎԱԳ, ԱՂԲԱՄԱՆ, ՄԱՍՆԱԳԻՐ
		«ԲԱԲԱՅԱՆ-ԿԱՏ ՆԱՍՆԱԳԻՐ» ՍՊԸ



ՏԵՍՔ ԹԻԿՆԱԿԻ ԿՈՂՄԻՑ

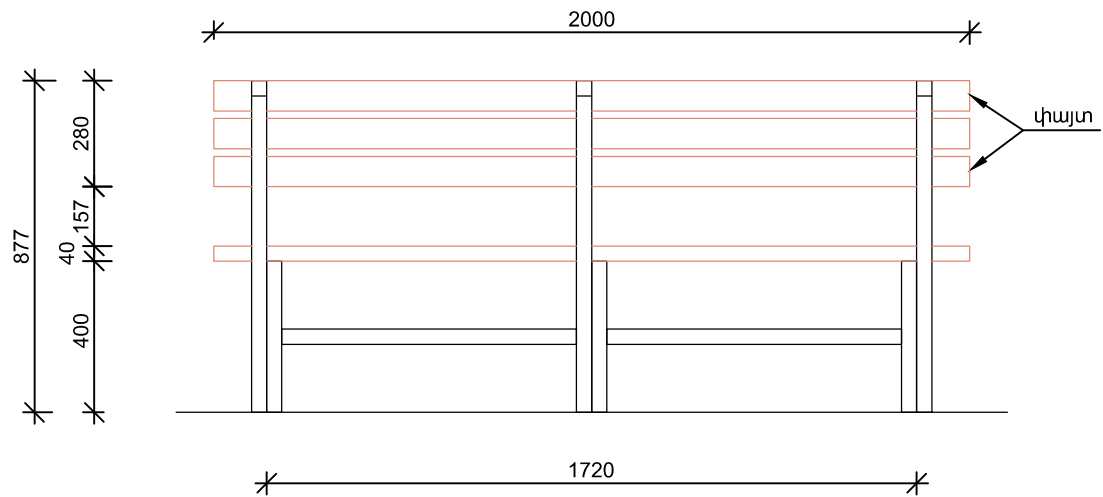

ԴԻՍԱՅԻՆ ՏԵՍՔ

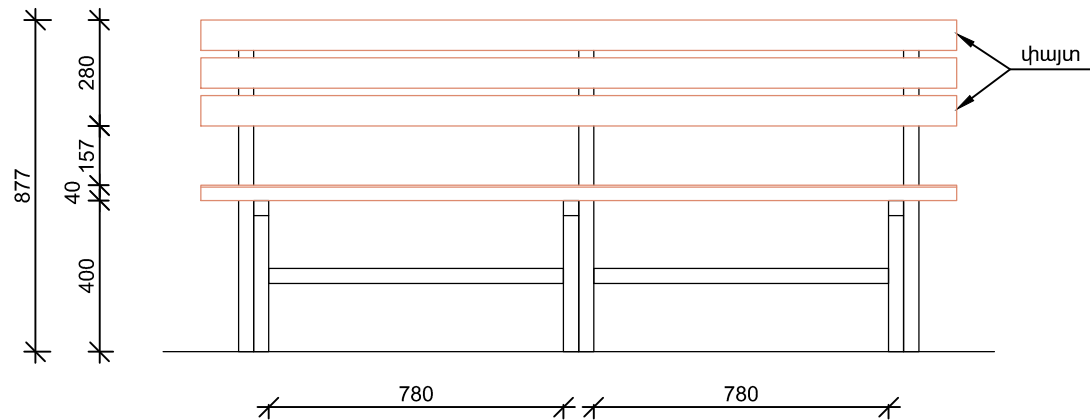


ԿՈՂԱՅԻՆ ՏԵՍՔ

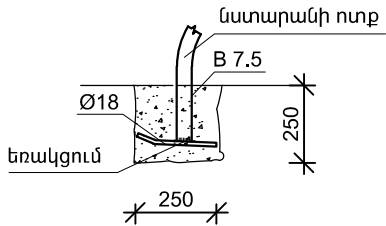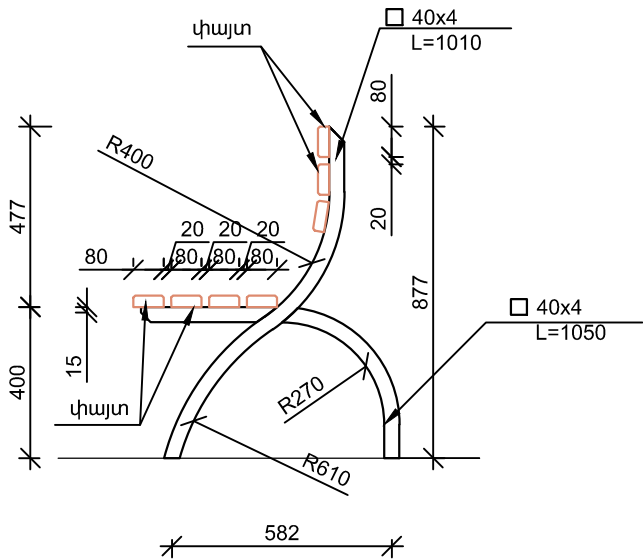


ՆՍՏԱՐԱՆ 30 հատ

Մետաղական, փայտե տարրերի մասնագիր մեկ նստարանի համար


- | | |
|---------------------------------------|-------------|
| 1. Խողովակ 40 x 40 մմ | - 8.39 գծ/մ |
| 2. Փայտյա 40 x 80 մմ L=2000x7=14 գծ.մ | - 0.045 խմ |
| 3. Մետաղական մակերեսի ներկում | - 1.4 քմ |
| 4. Փայտյա մասի ներկում | - 2.8 քմ |
| 5. Բետոն B7.5 դասի | - 0.05 խմ |
| 6. Ամրան Ø18 A500c L= 0.2 մ 4 հատ | - 1.6 կգ |

ՏՆՕՐԵՆ	Ա.ԲԱԲԱՅԱՆ	Վ.ԴԱՋԱՐՅԱՆ	ՇԵՆՈՒՄԻ ԿԱՐԶԱԿԱՆ ՇՐՋԱՆ, ԱՐՏԱՇԻՍՅԱՆ Փող. հ.հ. 44/3, 44/4, 44/4 ^ա , 44/5 ՇԵՆՔԵՐԻ ԲԱԿԱՅԻՆ ՏԱՐԱԾՔԻ ԲԱՐԵԿԱՐԳՈՒՄ		
ԿԱՏԱՐԵՑ			ՃԱՐՏԱՐԱՊԵՏԱՇԻՆԱՐԱՐԱԿԱՆ ՄԱՍ	ՓՈՒԼ	ԹԵՐԹ
				ԱՆ	ՃՇ-6
			ՆՍՏԱՐԱՆ		

ՏԱՂԱԿԱՐԻ ԴԻՄԱՅԻՆ ՃԱԿԱՏ

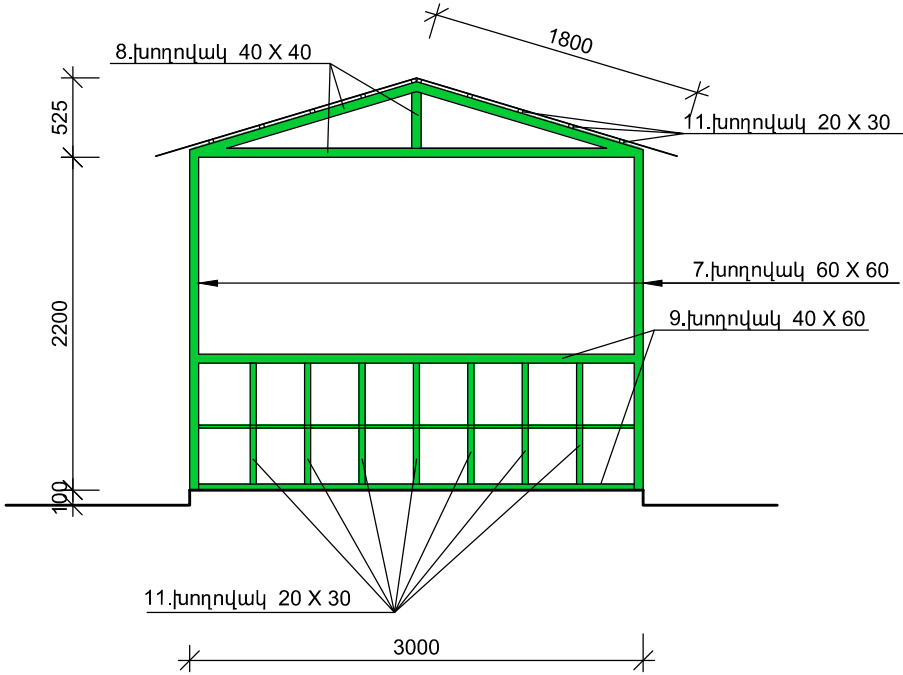


ՏԱՂԱԿԱՐԻ ՏԱՆԻՔԻ ՀԱՏԱԿԱԳԻԾ

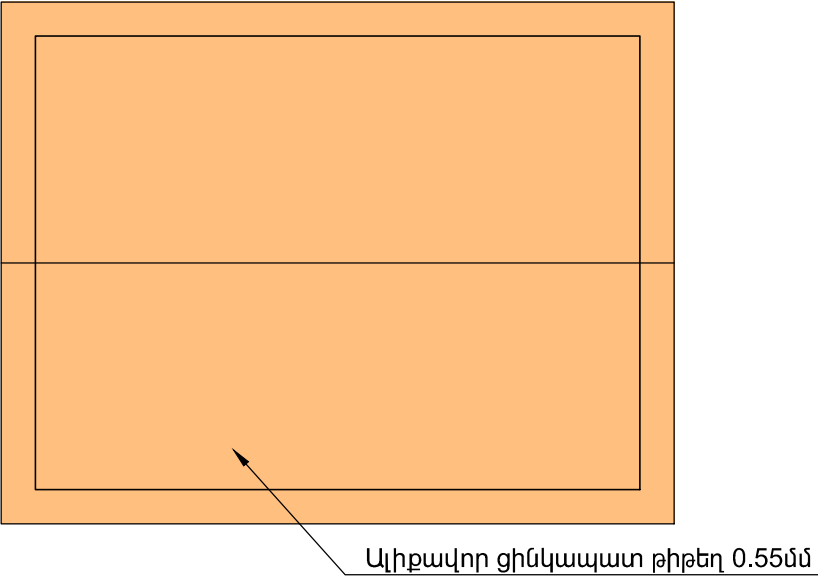


ՏԱՂԱԿԱՐ 1 ՀԱՏ

- Զրուցարան 3.0 x 4.0 արտաքին չափերով
- Գրունտի քանդում սյուների տակ հետլիցքով- 0.86 խմ
 - Բետոնե հիմքերի իրականացում B15 - 0.6 խմ
 - Խճի նախապատրաստական շերտ 60 մմ - 12 քմ
 - Բետոնե ենթաշերտ B15 120 մմ - 1.44 խմ
 - Ց/ավազե հարթեցնող շերտ (երկաթացումով) 20 մմ - 0.24 խմ
 - Խողովակ - 60 x 60 x 3.0 մմ - 13.2 գծ/մ
 - Խողովակ - 40 x 40 x 2.0 մմ - 42.0 գծ/մ
 - Խողովակ - 40 x 60 x 2 մմ - 26.0 գծ/մ
 - Խողովակ - 20 x 40 x 2 մմ - 19.8 գծ/մ
 - Խողովակ - 20 x 30 x 3 մմ - 60.0 գծ/մ
 - Փայտե չորսու - 40 x 60 - 42.0 գծ/մ
 - Ալիքավոր ցինկապատ թիթեղ 0.55մմ - 16.0քմ
 - Փայտե և մետաղական տարրերի ներկում


ՏԱՂԱԿԱՐԻ ԵՐԿԱՅՆԱԿԱՆ ԿՏՐԱԾՔ

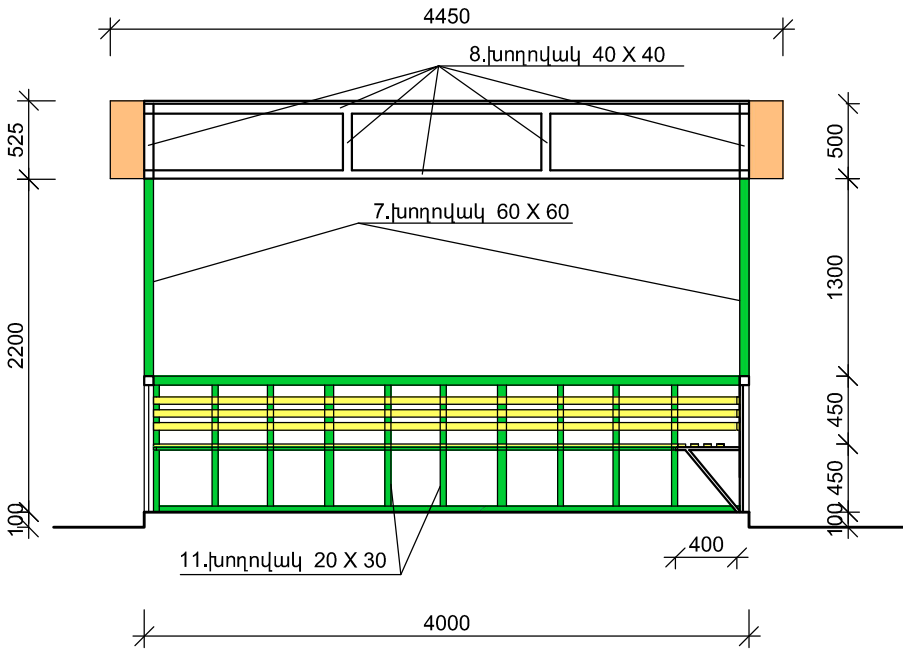


ՏԱՂԱԿԱՐԻ ՀԱՏԱԿԱԳԻԾ

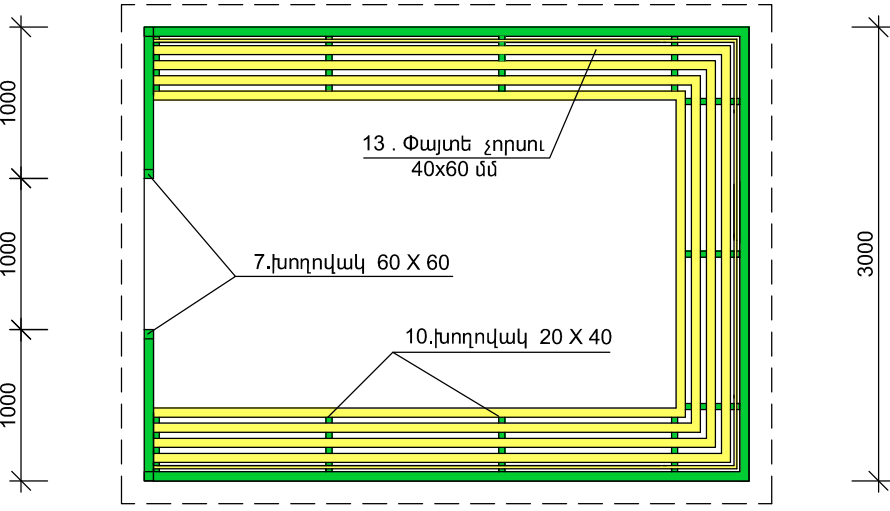

ՏԱՂԱԿԱՐԻ ԿՈՂԱՅԻՆ ՃԱԿԱՏ

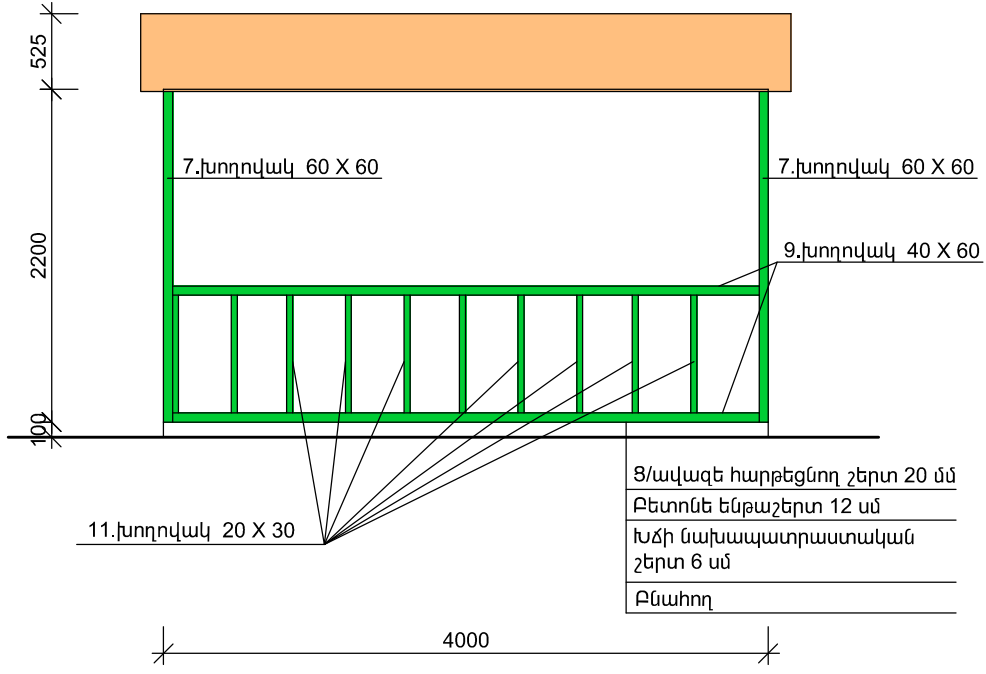

ՏԱՂԱԿԱՐԻ ՄԵՏԱՂԱԿԱՆ ՄԵՂԱՆ Մ1:40

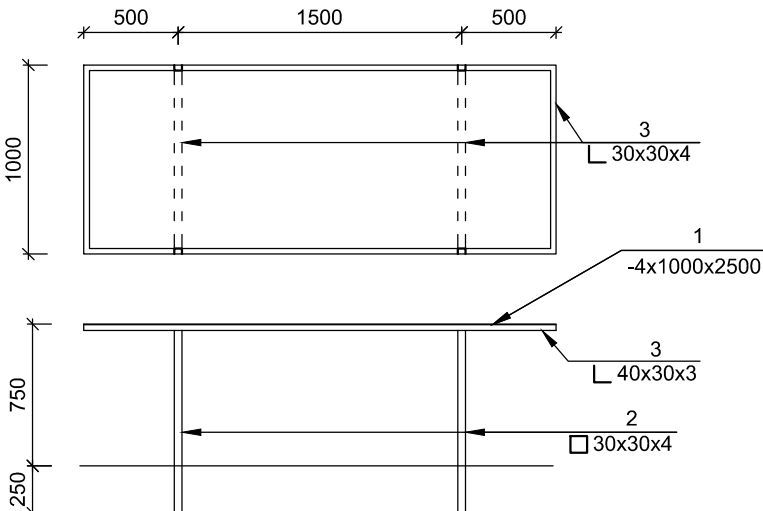


ՄԵՏԱՂԱԿԱՆ ՄԵՂԱՆԻ ՄԱՍՆԱԳԻՐ

ՁՈՂ N	ՆՇԱՆԱ-ԿՈՒՄ	ԱՆՎԱՆՈՒՄ	ՔԱՆ. ՀԱՏ	ԵՐԿԱՐ ՄՄ	nxL Մ	ԾԱՆՈԹՈՒ-ԹՅՈՒՆ ԿԳ
1	2	3	4	5	6	7
ՏԱՂԱԿԱՐԻ ՄԵՂԱՆ (1 ՀԱՏ)						
1		-3x1000x2500	1	-	-	58.87
2		□ 40x30x3 L=1000	4	1000	4.0	11.56
3		└ 30x30x4 L=9.0 գծ.մ	1	9000	9.0	16.02

ԵՌԱԿՑՈՒՄՆԵՐԸ ԻՐԱԿԱՆԱՑՆԵԼ ՀԱՄԱՁԱՅՆ ԳՈՍՏ 14098-75* (Kf =4մմ)

ՏՆՕՐԵՆ	Ա.ԲԱԲԱՅԱՆ	Գ.ՆԱԶԱՐՅԱՆ	ՇԵՆՈՒՄԻ ԿԱՐԴԱԿԱՆ ՇՐՋԱՆ, ԱՐՏԱՇԽԱՅԱՆ ՓՈԼ, Ի.Ի. 44/3, 44/4, 44/4", 44/5 ՇԵՆՔԵՐԻ ԲԱԿԱՅԻՆ ՏԱՂԱԾՔԻ ԲԱՐԵԿԱՐԳՈՒՄ
ԿԱՏԱՐԵՑ			ՀԱՐՏԱՐԱՊԵՏԱՇԽԱՐԱՐԱԿԱՆ ՄԱՍ
			ՓՈՒԼ
			ԹԵՐԹ
			ԹԵՐԹԵՐ
			ԱՆ
			ՃՇ-7
			8
			ՏԱՂԱԿԱՐ
			«ԲԱԲԱՅԱՆ-ԼԱՏ ՆԱԽԱԳԻԾ» ՍՊԸ

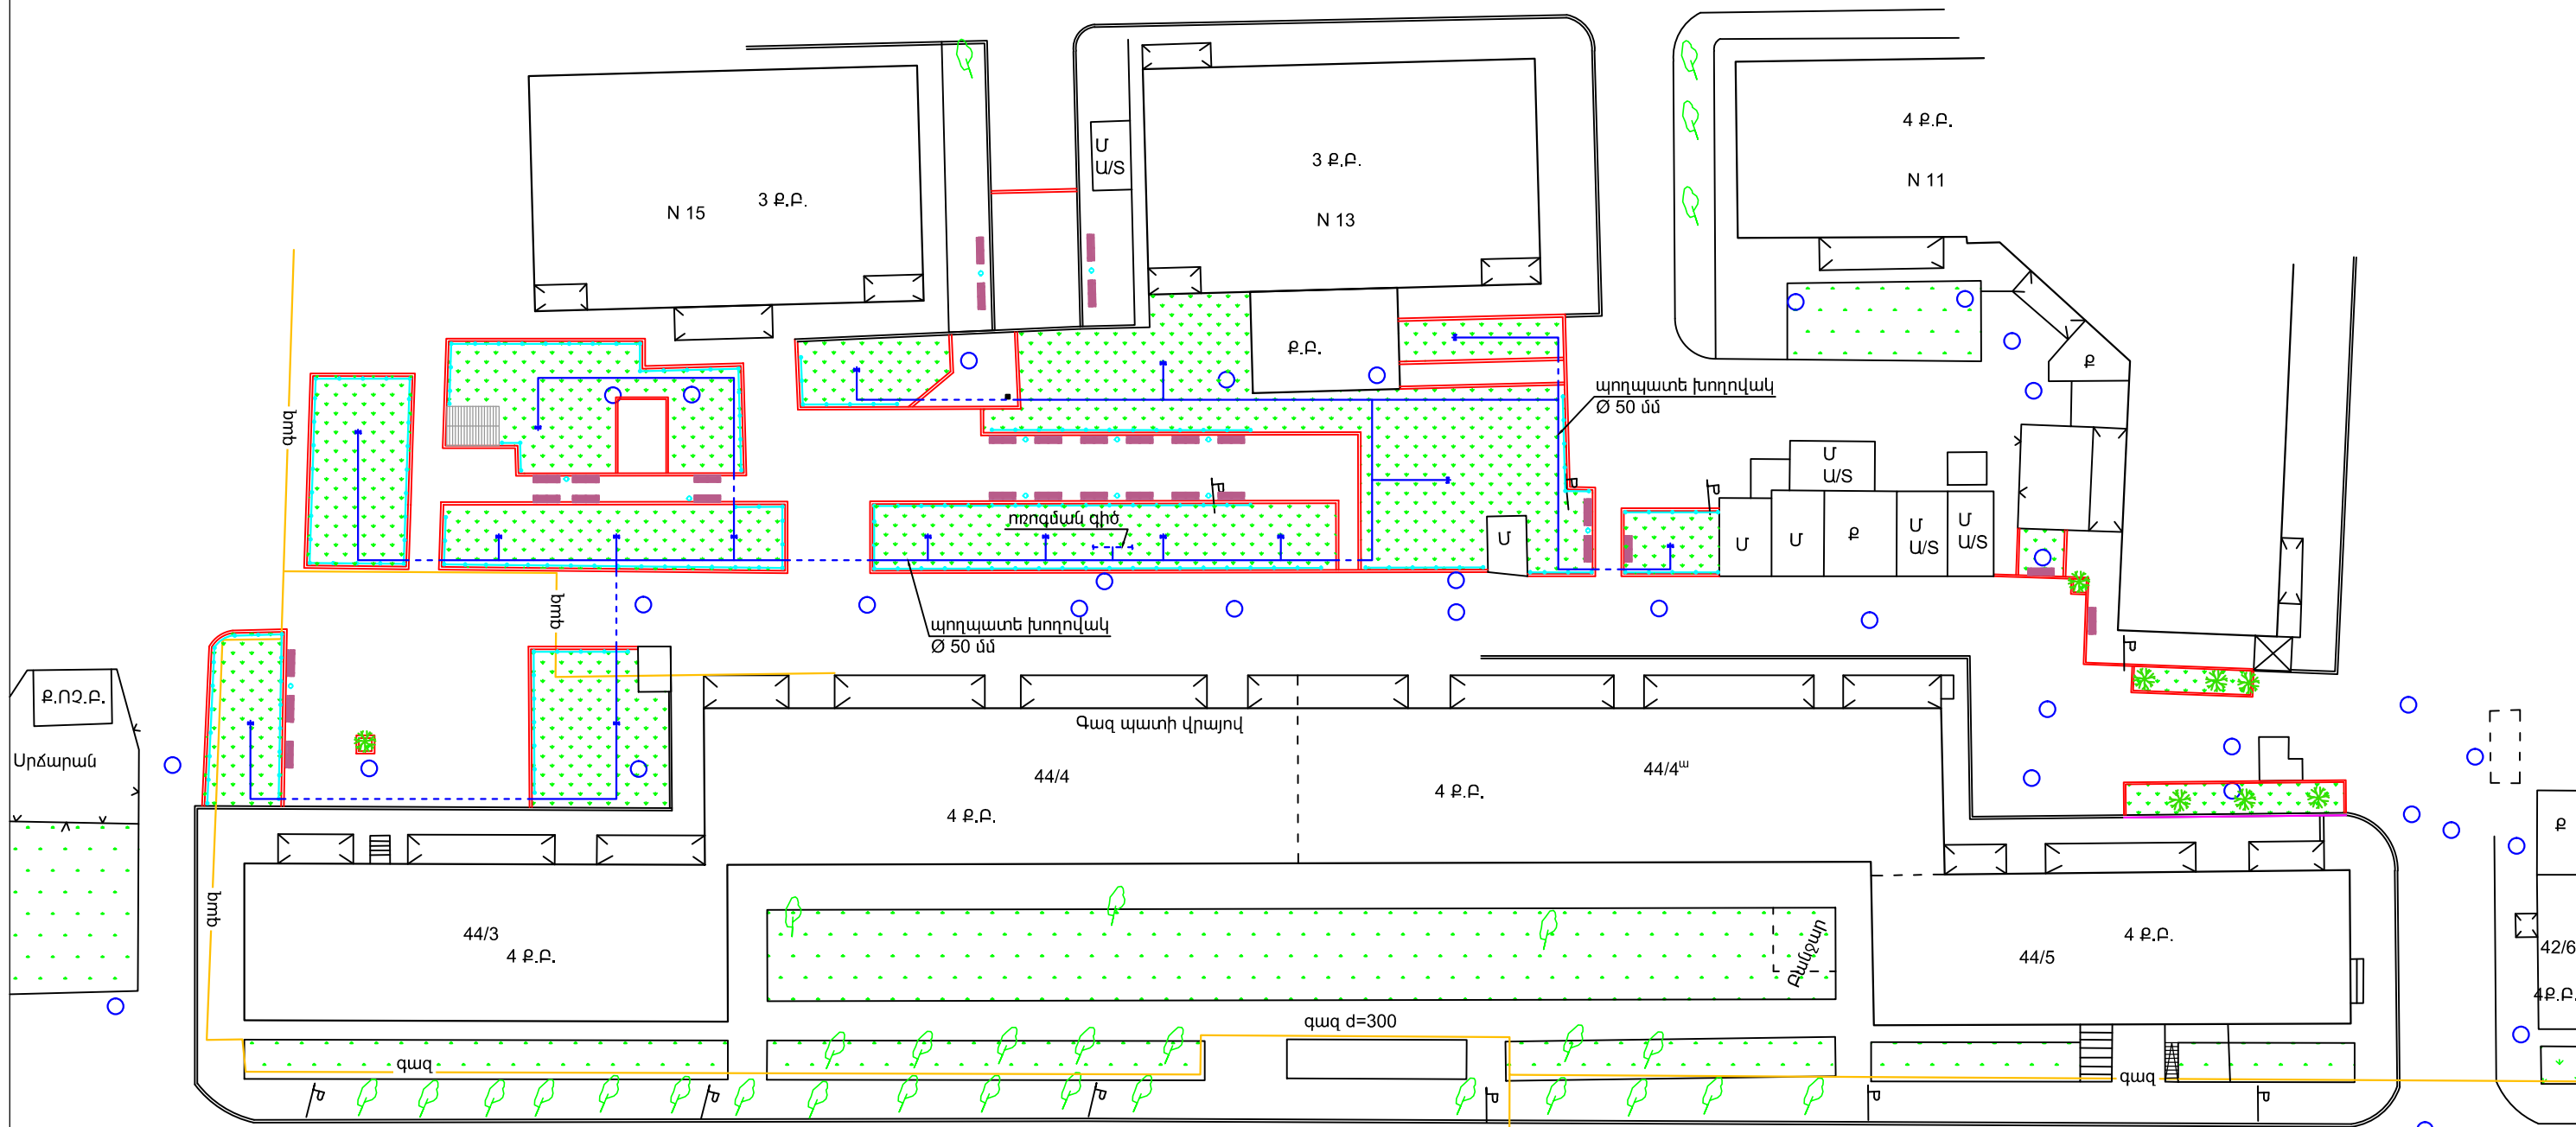

ԲԱՑԱՏՐԱԳԻՐ

ԱՐՏԱՇԽՅԱՆ ՓՈՂ.

ՈՌՈԳՄԱՆ ՑԱՆՑԻ ՄՆՈՒՑՈՒՄԸ ԸՆԴՈՒՆՎԱԾ Է ԸՍՏ ՊԼԱՆԻՐԱՏՈՒԻ ՊԼԱՆՔԻ:
ՆԱԽԱՏԵՍՎԱԾ ԵՆ Ø50 ՄԵՏԱՂԱԿԱՆ ԽՈՂՈՎԱԿՆԵՐՈՎ ՈՌՈԳՄԱՆ ՑԱՆՑ,
ՈՐԻ ԿՐԱ ՏԵՂԱՂՐԿՈՒՄ ԵՆ Ø50 ՈՌՈԳՄԱՆ ՓԱԿԱՆՆԵՐ:
ՑԱՆՑԻ ՄԱՑԿԱՑՎՈՒՄ Է ՀՈՐԻ ՄԱԿԵՐԵՍՈՎ, ԻՍԿ ԽՈՏԱԾԱԾԿԻՑ ԴՈՒՐՄ ԵՂԱԾ
ՄԱՍԵՐՈՒՄ՝ ԳԵՏՆԻ ՏԱԿՈՎ, ՈՐԸ ՀԱՏԱԿԱԳԾՈՒՄ ՑՈՒՅՑ Է ՏՐՎԱԾ ԿԵՏԱԳԾՈՎ:

ԾԱՆՈԹՈՒԹՅՈՒՆ

- 1. ՈՌՈԳՄԱՆ ԳԾԵՐԻ ՄՈՆՏԱԺՈՒՄ ՊՈՂՊԼԱՆԻՐ Ø50 ԽՈՂՈՎԱԿՈՎ ՆԵՐԿՈՒՄ ՀԱԿԱԿՈՐՁԻՈՆ ՆԵՐԿՈՎ - 300.0 քմ
- 2. ՈՌՈԳՄԱՆ ԳԾԵՐԻ ՊՈՂՊԼԱՆԻՐ ՓԱԿԱՆՆԵՐԻ ՏԵՂԱՂՐՈՒՄ Ø50 - 16 հաւտ

ՏՆՕՐԵՆ	Ա.ԲԱԲԱՅԱՆ		ՇԵՆՂԱԿԻԹ ՎԱՐՉԱԿԱՆ ՇՐՋԱՆ, ԱՐՏԱՇԽՅԱՆ ՓՈՂ, հ.հ. 44/3, 44/4, 44/5 ՇԵՆՔԵՐԻ ԲԱԿԱՅԻՆ ՏԱՐԱԾՔԻ ԲԱՐԵՎԱՐԳՈՒՄ		
ԿԱՏԱՐԵՑ	Կ.ՂԱԶԱՐՅԱՆ				
			ՀԱՐՏԱՐԱՊԵՏԱՇԽԱՐԱՐԱԿԱՆ ՄԱՍ	ՓՈՒԼ	ԹԵՐԹ
				ԱՆ	ՃՇ-8
			ՈՌՈԳՄԱՆ ՑԱՆՑԻ ՀԱՏԱԿԱԳԻԾ		