


 
ԾՃ 6

 
ԾՃ 6

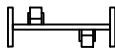
2 թժ

 
Պայմանական նշաններ


- 


Կարուսել
- 


Սղարան
- 


Հորիզոնական ճոճանակ
- 


Ուղղահայաց ճոճանակ
- 


Բետոնե եզրաքար 150x300
- 

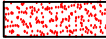
Բետոնե եզրաքար 80x200
- 

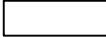
Էլ.լուսավորության սյուն երկեղջյուր բարձակով
- 


Նստարան
- 

Աղբաման
- 

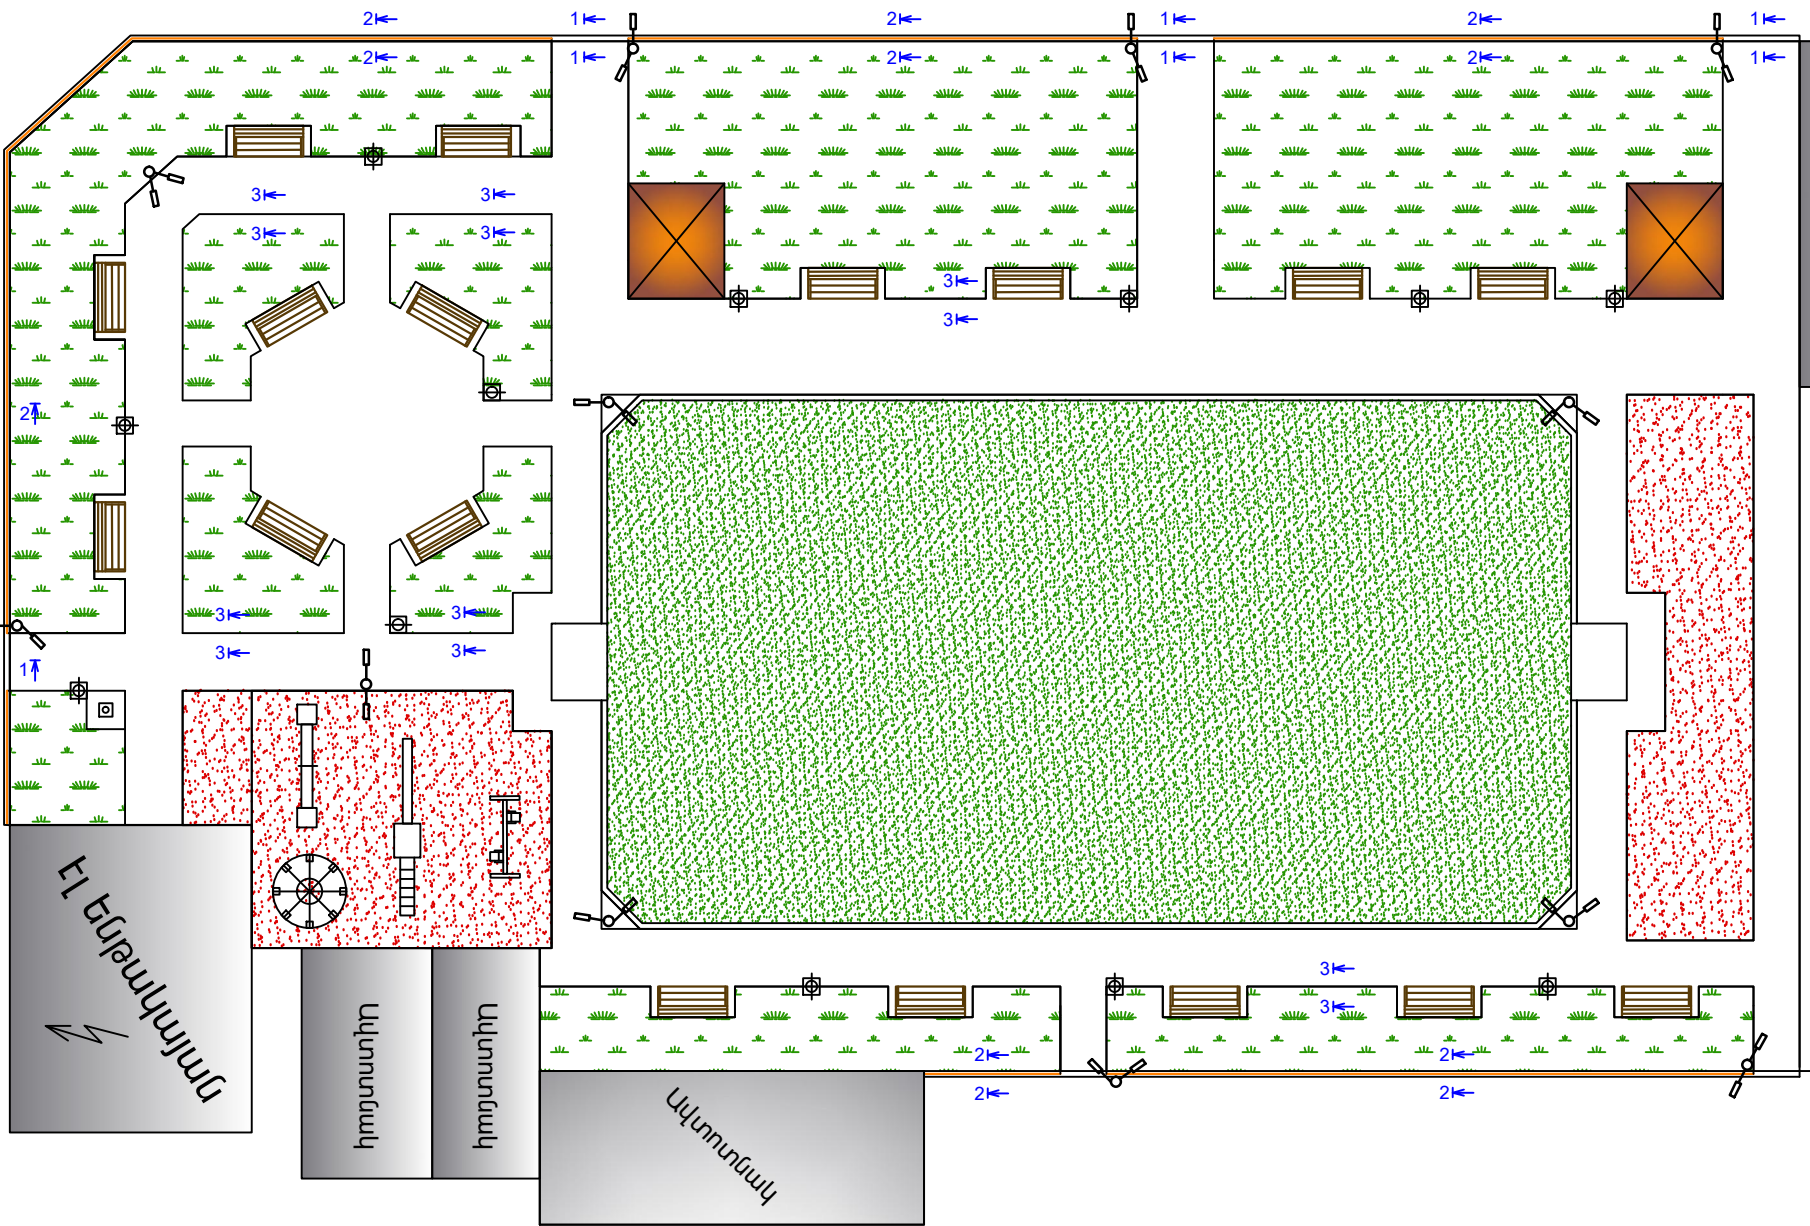
Ճաղաշար
- 

Կանաչապատում
- 

Կարմիր ավազ
- 

Ասֆալտ
- 

Խաղաղաշտ



				Երևանի Շենգավիթ վարչական շրջանի Շարուրի 28/2 շենք բակային տարածքի բարեկարգում Պատվիրատու՝ Շենգավիթ վարչական շրջան		
ՆԳՃ	Հ.Հովսեփյան			Հարտարապետաշինարարական մաս	Փուլ	Թերթ
Նախագծ.	Ն.Սարգսյան				ՃՇ	5
				Հատակագիծ բարեկարգումից հետո	«ՍՈՒՖԵՏ» ՍՊԸ	