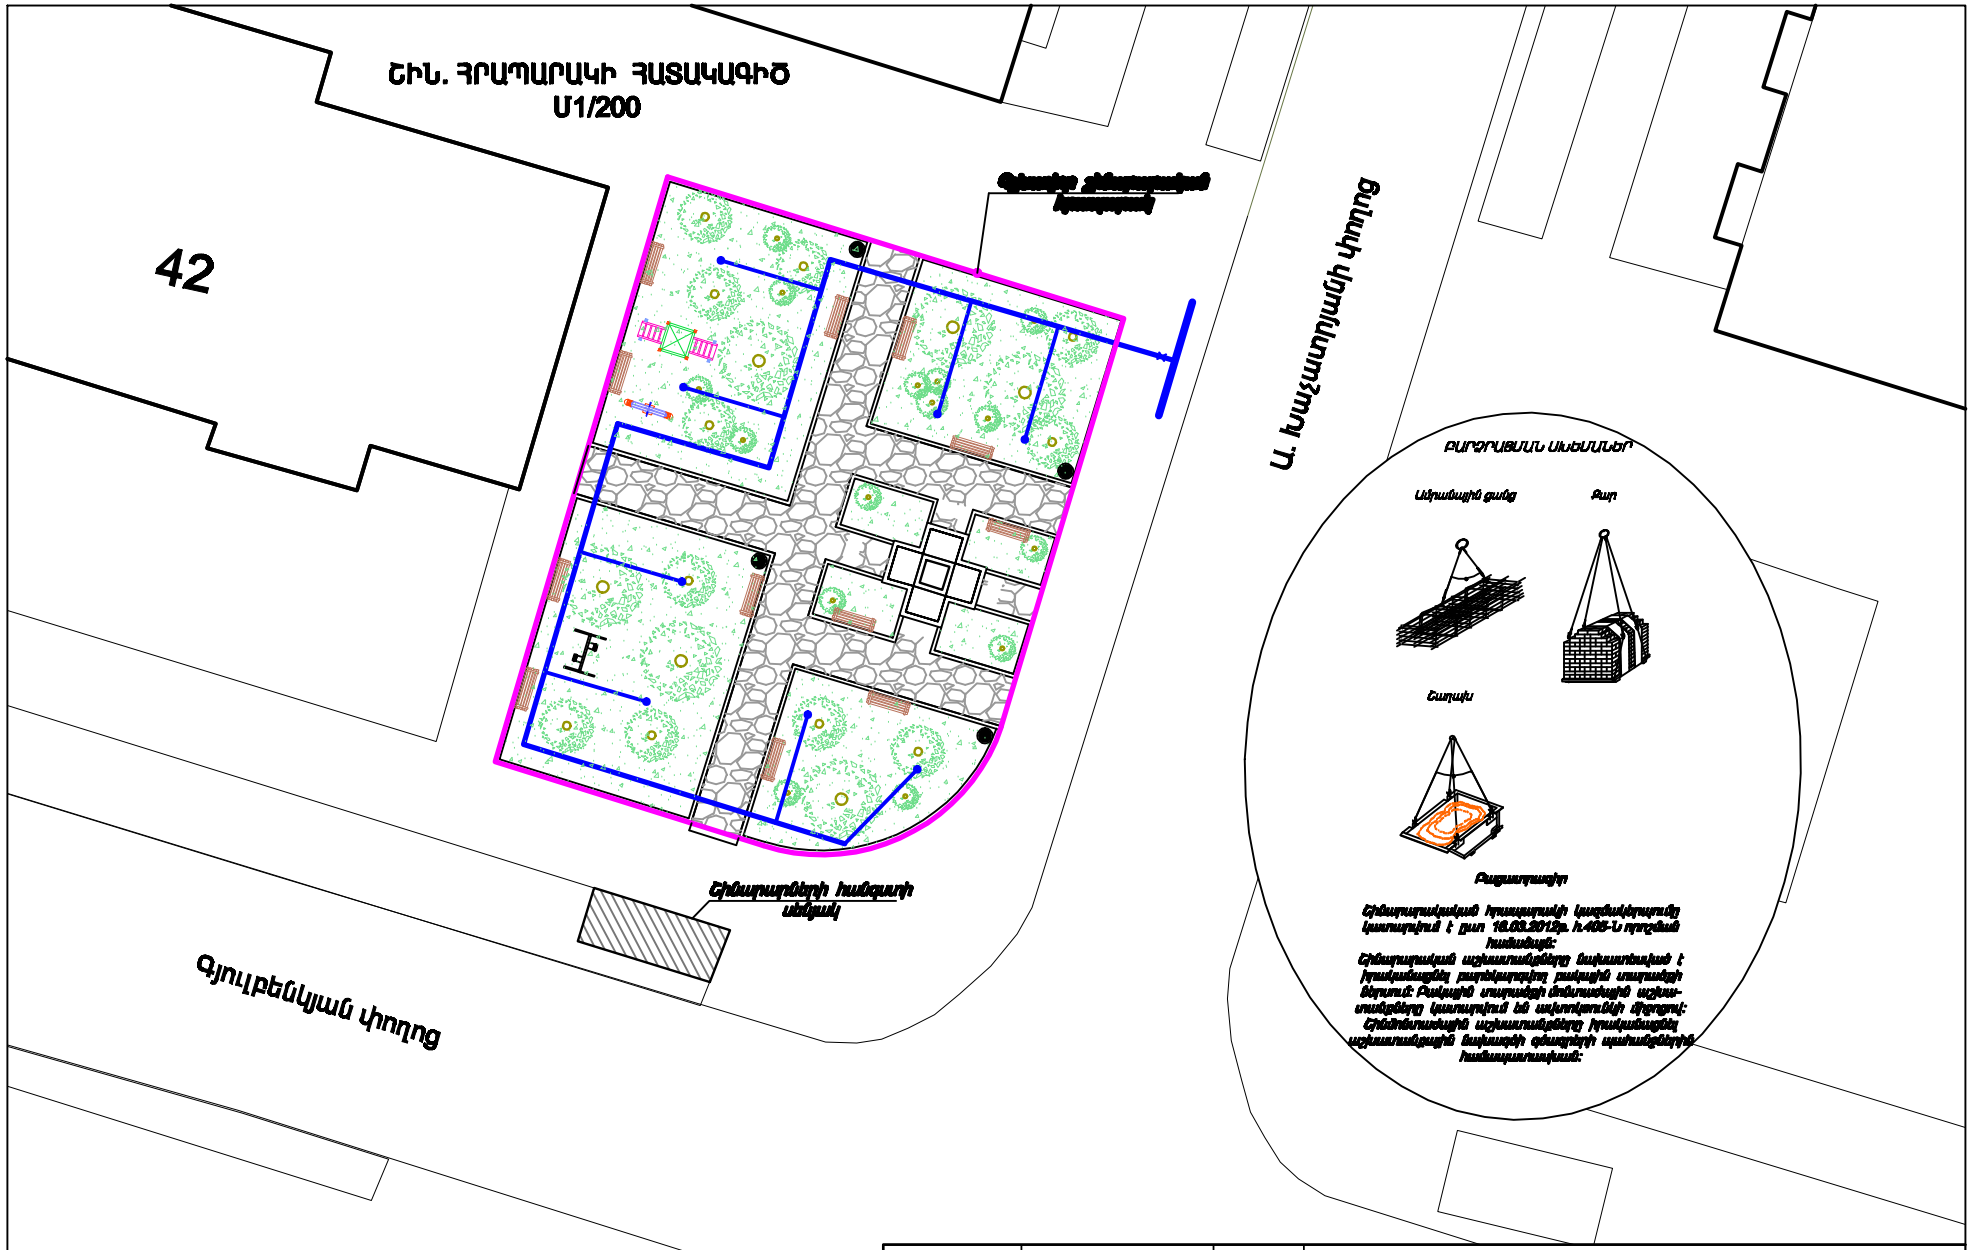


| | | | | | | |
|---|---|---|---|---|---|---|
| | | | ԱՐԱԲԿԻՐ ՎԱՐՉԱԿԱՆ ՇՐՋԱՆ, ԽԱՉԱՏՐՅԱՆ ԵՎ ԳՅՈՒԼԲԵՆԿՅԱՆ ՓՈՂՈՑՆԵՐԻ ՀԱՏՄԱՆ ՍԱՍՈՒՄ ԳՏՆՎՈՂ ԲԱԿԱՅԻՆ ՏԱՐԱԾՔ | | | |
| ՃԱՐՏԱՐԱՊԵՏ | Ա.ՊԱՊՈՅԱՆ | | ՃԱՐՏԱՐԱՊԵՏԱ-ՇԻՆԱՐԱՐԱԿԱՆ ՄԱՍ | ՓՈՒԼ | ԹԵՐԹ | ԹԵՐԹԵՐ |
| | | | | ԱՆ | 5 | |
| | | | ՇԻՆ.ՀՐԱՊԱՐԱԿԻ ԿԱԶՄԱԿԵՐՊՈՒՄ Մ1/200 | «ԱՐԱԲԿԻՐ ՆԱԽԱԳԻԾ» ՓԲԸ | | |