

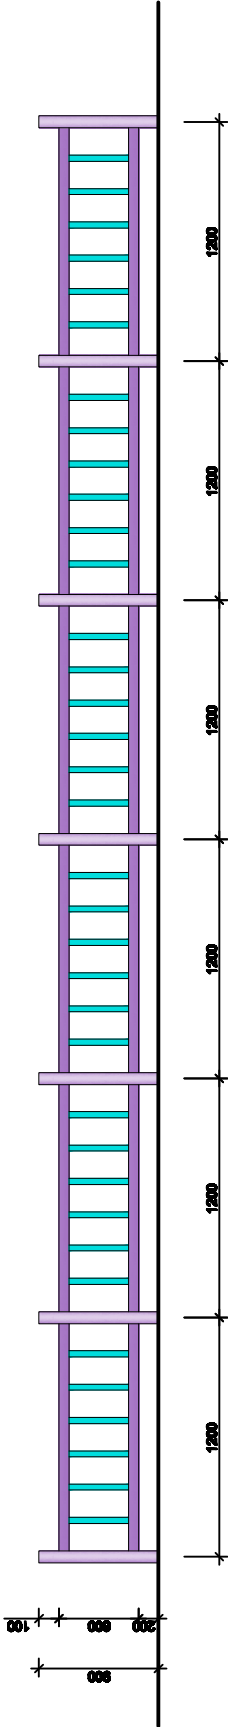


ՄԵՏԱՂԱԿԱՆ ՑԱՆԿԱՊԱՏ Մ 1:25

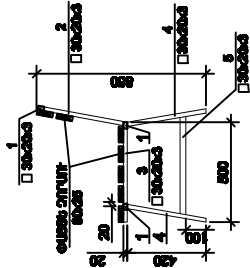

ՍՏՏԱՐԱՆ


1 - 1

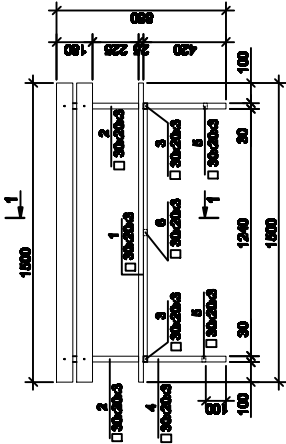

ՄԱՍՏԱԳԻՐ ՄԵԿ ԵԼԵՄԵՆՏԻ ՀԱՄԱՐ
ՆԱՏԱՐԱՆ/

ԶԼԸ	Նշանակում	Սնվում	Քան.	Ընդ. քաշ
		ՆԱՏԱՐԱՆ		
1.		□ 30-20x2 L=1240	3	7.71կգ
2.		□ 30-20x3 L=450	2	1.88կգ
3.		□ 30-20x3 L=500	2	2.1կգ
4.		□ 30-20x3 L=400	4	3.3կգ
5.		□ 30-20x3 L=403	2	2.0կգ
6.		□ 30-20x3 L=380	1	0.78կգ
7.		Ø12 A500 C L=350	4	1.3կգ
	ՓԱՅՑՆ ԶՈՐԱՐ	□ 80x25 L=1500	7	0.03ք
		ԲԵՏՈՆ Բ7.5 ՊԱԻ		0.02ք

ՀԱՏԱԿՐԱՆ ՄՐԱՅՄԱՆ ՀԱՆՈՒՄ

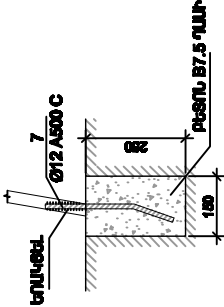

			ՄՐԱՑԻՐ ԿՐԻՆԱԿԱՆ ԵՐԱՆ, ՆԱԶԱՐԱՆ ԵՎ ԳՈՐԾԱԿԱՆ ՓՈՐՏԱԿԻ ԳՆԱՆ ԳՆԱԿԻ ԲԱՆԱԿԱՆ ՍՏՏԱՐԱՆ			
ՏՐԱՏԱՐԱՆ	Ա.Պ.ՊԱՐԱՆ	ԽՈՐՀԱՐԱՐ	ՏՐԱՏԱՐԱՆ ԿՐԻՆԱԿԱՆ ՍՏՏԱՐԱՆ	ՓՈՒԼ	ԵՐԻՑ	ԵՐԻՑԻ
				ԱՆ	3	
			ՑԱՆԿԱՐԱՆ Մ 1:25, ՆԱՏԱՐԱՆ Մ 1:25	«ՄՐԱՑԻՐ ՆԱՄԱԿԻՆ» ՓԲԸ		