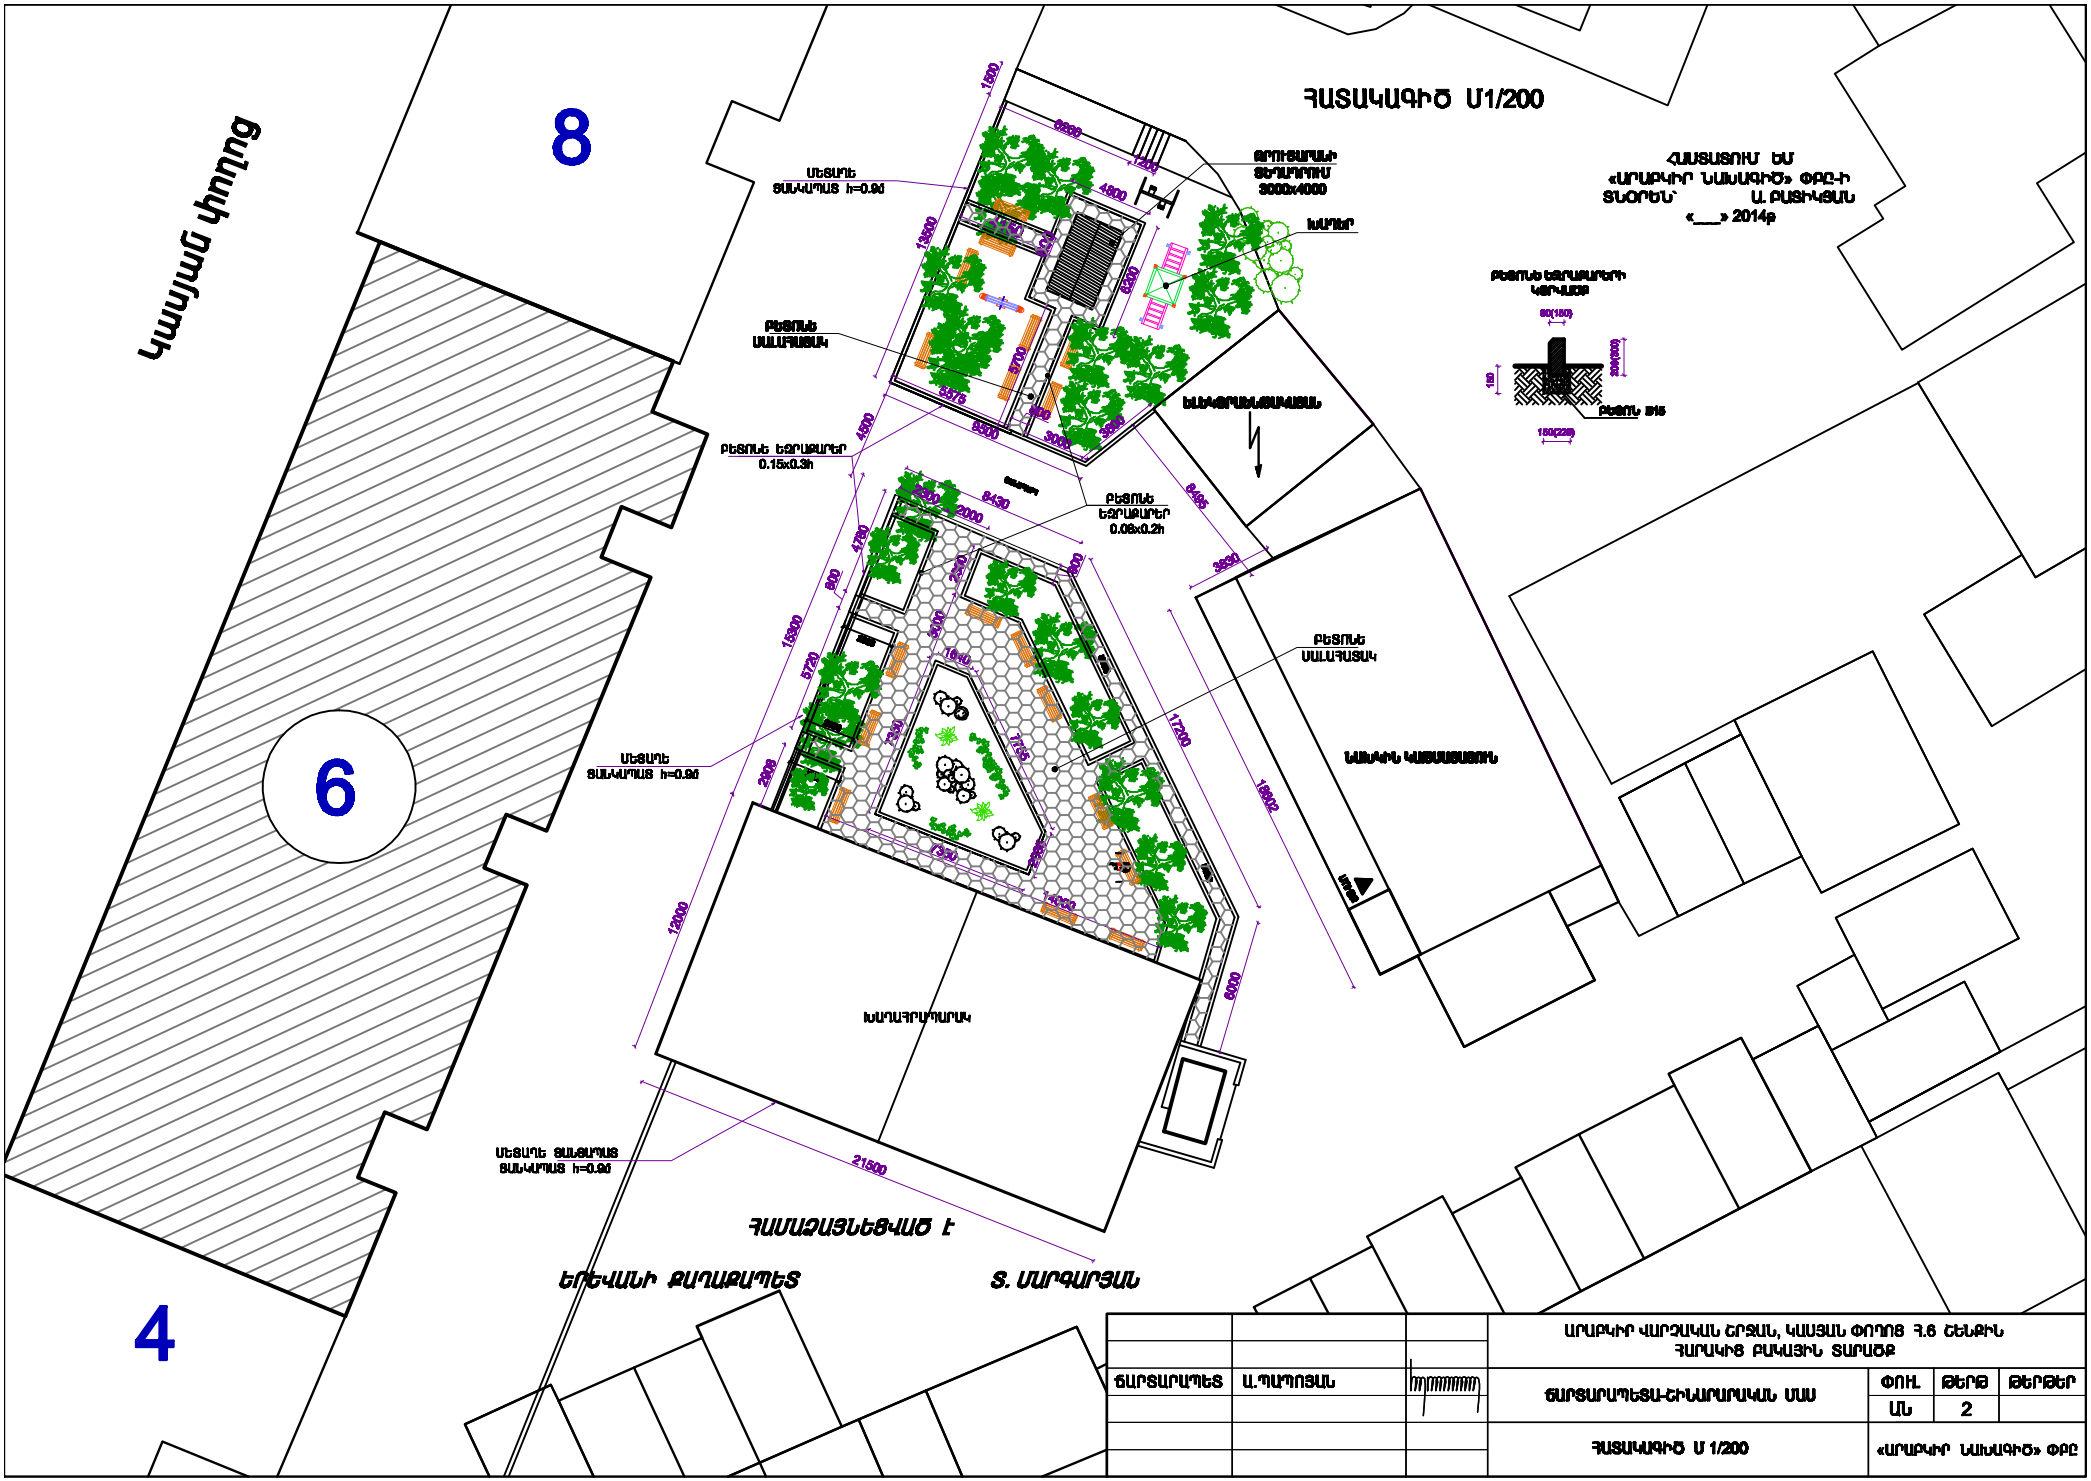
ՀԱՏԱԿԱԳԻԾ Մ1/200
ՀԱՍՏԱՏՈՒՄ ԵՄ
«ԱՐԱԲԿԻՐ ՆԱԽԱԳԻԾ» ՓԲԸ-Ի
ՏՆՕՐԵՆ՝ Ա. ԲԱՏԻԿՅԱՆ
«___» 2014թ
Կապույտ փողոց
8
6
4
ՍԵՏԱՊԵ ՏԱՆԿԱՊԱՏ h=0.9մ
ՊՈՒՏԱՐԱԿԻ ՏԵՂԱԴՐՈՒՄ 3000x4000
ԽՍՈՒՐ
ԲԵՏՈՆԵ ՍԱԼԱՀԱՏԱԿ
ԲԵՏՈՆԵ ԵԶՐԱՔԱՐԵՐ 0.15x0.3h
ԲԵՏՈՆԵ ԵԶՐԱՔԱՐԵՐ 0.08x0.2h
ԵՆԹԱԿԱՅԱՆ
ԲԵՏՈՆԵ ՍԱԼԱՀԱՏԱԿ
ՍԵՏԱՊԵ ՏԱՆԿԱՊԱՏ h=0.9մ
ՆԱԽԿԻՆ ԿԱՅԱՆՈՒՄ
ԽՍՈՒՐԴՊԱՐԿ
ՍԵՏԱՊԵ ՏԱՆԱՊԱՏԱՆ ՏԱՆԿԱՊԱՏ h=0.9մ
ԲԵՏՈՆԵ ԵԶՐԱՔԱՐԵՐԻ ԿԱՐԿԱՍ
ԲԵՏՈՆ B15
ՀԱՄԱՁԱՅՆԵՑՎԱԾ Է
ԵՐԵՎԱՆԻ ՔԱՂԱՔԱՊԵՏ
Տ. ՄԱՐԳԱՐՅԱՆ
ԱՐԱԲԿԻՐ ՎԱՐՉԱԿԱՆ ՇՐՋԱՆ, ԿԱՍՅԱՆ ՓՈՂՈՑ Հ.6 ՇԵՆՔԻՆ
ՀԱՐԱԿԻՑ ԲԱԿԱՅԻՆ ՏԱՐԱԾՔ
ՃԱՐՏԱՐԱՊԵՏ Ա.ՊԱՊՈՅԱՆ
ՃԱՐՏԱՐԱՊԵՏԱ-ՇԻՆԱՐԱՐԱԿԱՆ ՄԱՍ
ՓՈՒԼ ԹԵՐԹ ԹԵՐԹԵՐ
ԱՆ 2
ՀԱՏԱԿԱԳԻԾ Մ 1/200
«ԱՐԱԲԿԻՐ ՆԱԽԱԳԻԾ» ՓԲԸ