ՇԻՆ. ՀՐԱՊԱՐԱԿԻ ՀԱՏԱԿԱԳԻԾ Մ1/200
ՇԱՐՈՒՆԱԿՈՒԹՅՈՒՆ-2

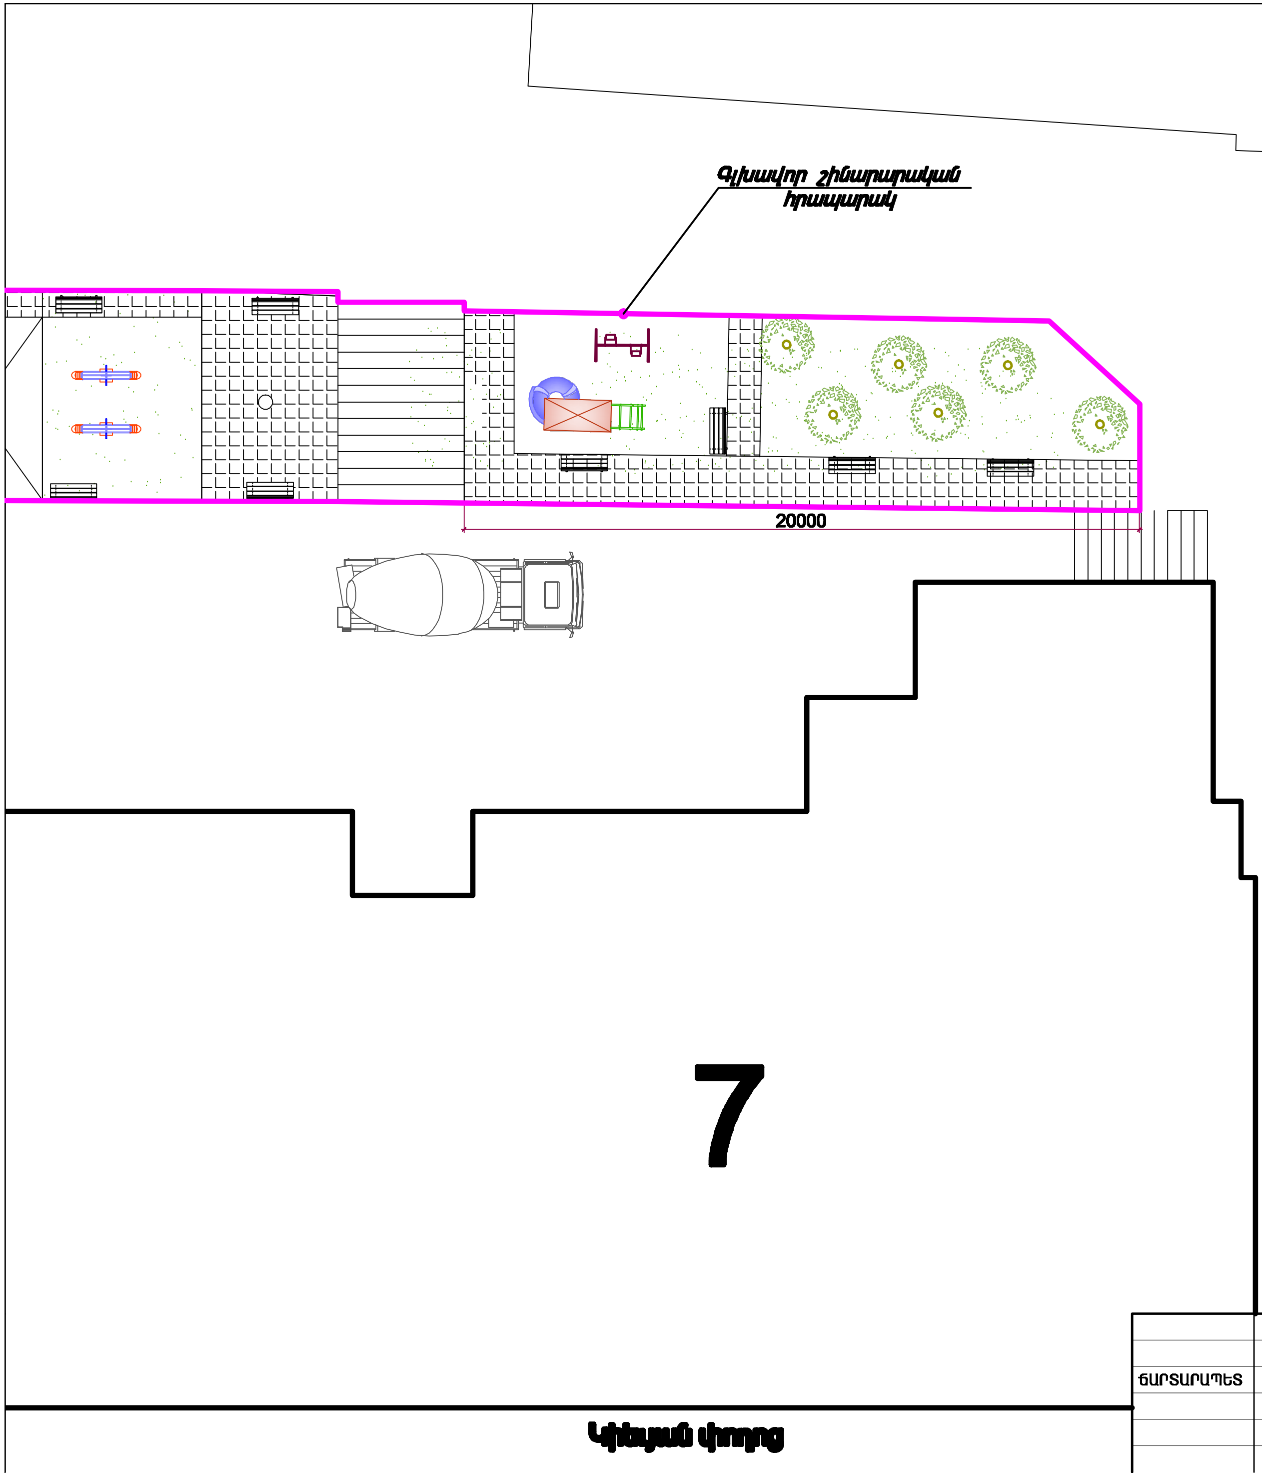

ԲԱՐՁՐԱՑՄԱՆ ՍԽԵՄԱՆԵՐ

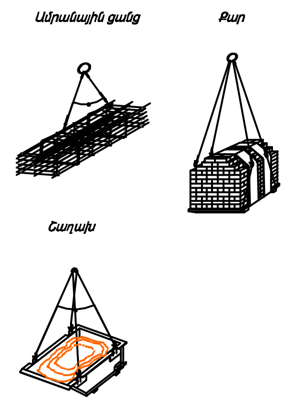

Շինարարական հրապարակի կազմակերպումը կատարվում է ըստ 16.03.2012թ. հ.405-Ն որոշման համաձայն:
Շինարարական աշխատանքները նախատեսված է իրականացնել բարեկարգվող բակային տարածքի ներսում: Բակային տարածքի մոնտաժային աշխատանքները կատարվում են ավտոկռունկի միջոցով:
Շինմոնտաժային աշխատանքները իրականացնել աշխատանքային նախագծի գծագրերի պահանջներին համապատասխան:

			ԱՐԱԲԿԻՐ ՎԱՐՉԱԿԱՆ ՇՐՋԱՆ, ՎՐԱՑԱԿԱՆ ՓՈՂ. Դ.7 ՇԵՆՔԻՆ ՀԱՐԱԿԻՑ ԲԱԿԱՅԻՆ ՏԱՐԱԾՔ			
ՃԱՐՏԱՐԱՊԵՏ	Ա.ՊԱՊՈՅԱՆ		ՃԱՐՏԱՐԱՊԵՏԱ-ՇԻՆԱՐԱՐԱԿԱՆ ՄԱՍ	ՓՈՒԼ	ԹԵՐԹ	ԹԵՐԹԵՐ
				ԱՆ	9	
			ՀԱՏԱԿԱԳԻԾ ՇԱՐՈՒՆԱԿՈՒԹՅՈՒՆ-2 Մ1/200	«ԱՐԱԲԿԻՐ ՆԱԽԱԳԻԾ» ՓԲԸ		