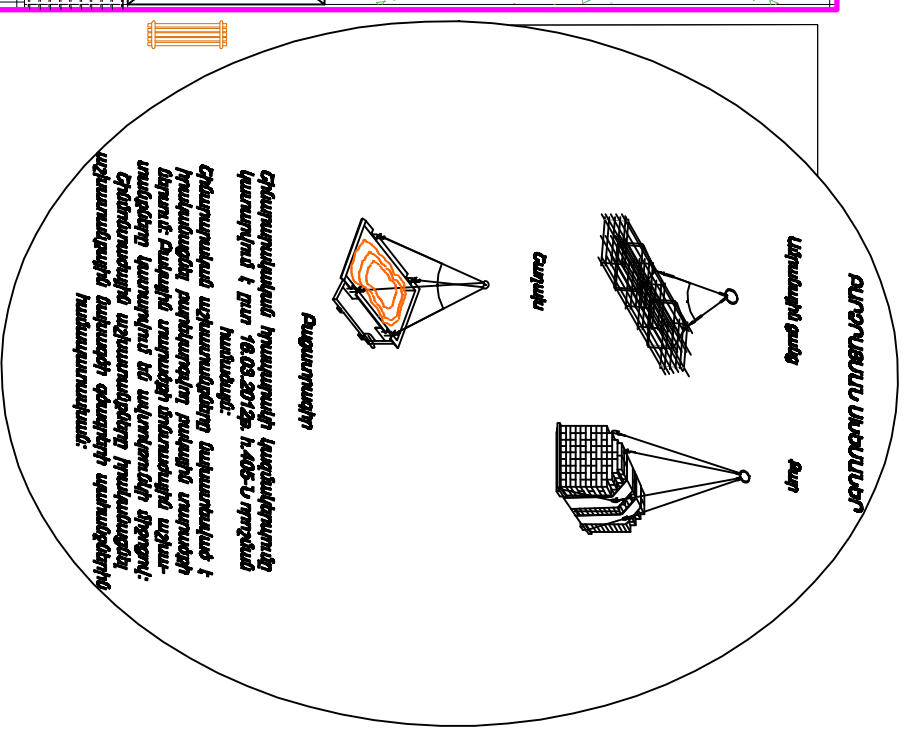
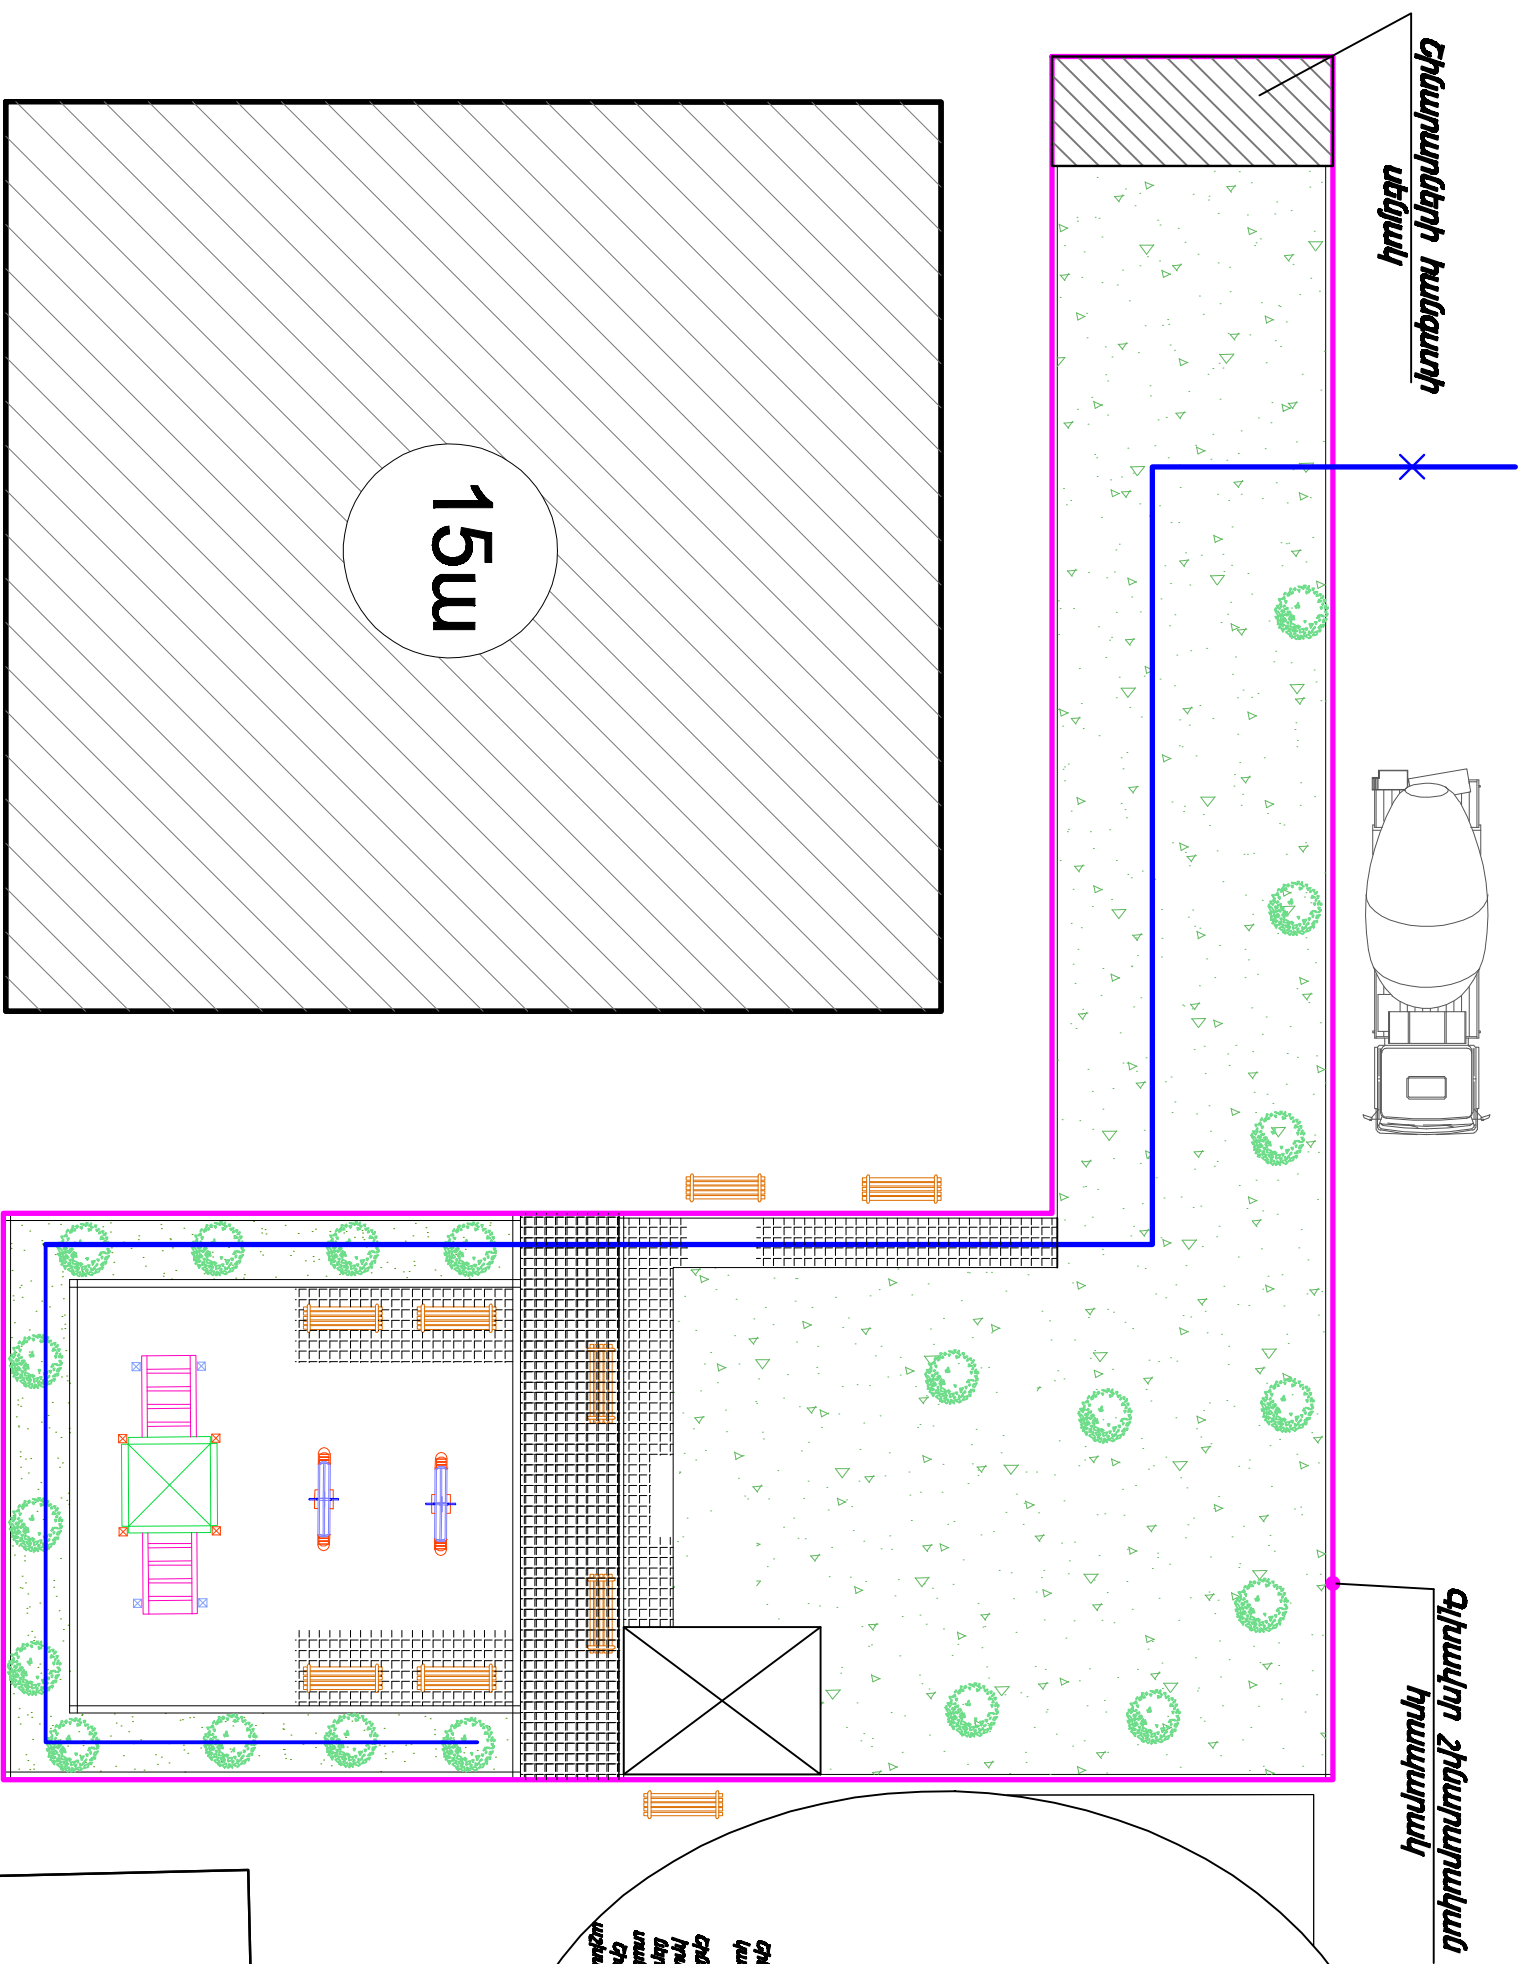


ՇԻՆ. ՀԴՄԴՈՒՄՆԱԿԻ ՀԱՏԱԿԱԳԻԾ Մ 1:200

[illegible]