# ՀԱՏԱԿԱԳԻԾ /ՉԱՓԱԳՐՈՒԹՅՈՒՆ/
## Մ 1:200

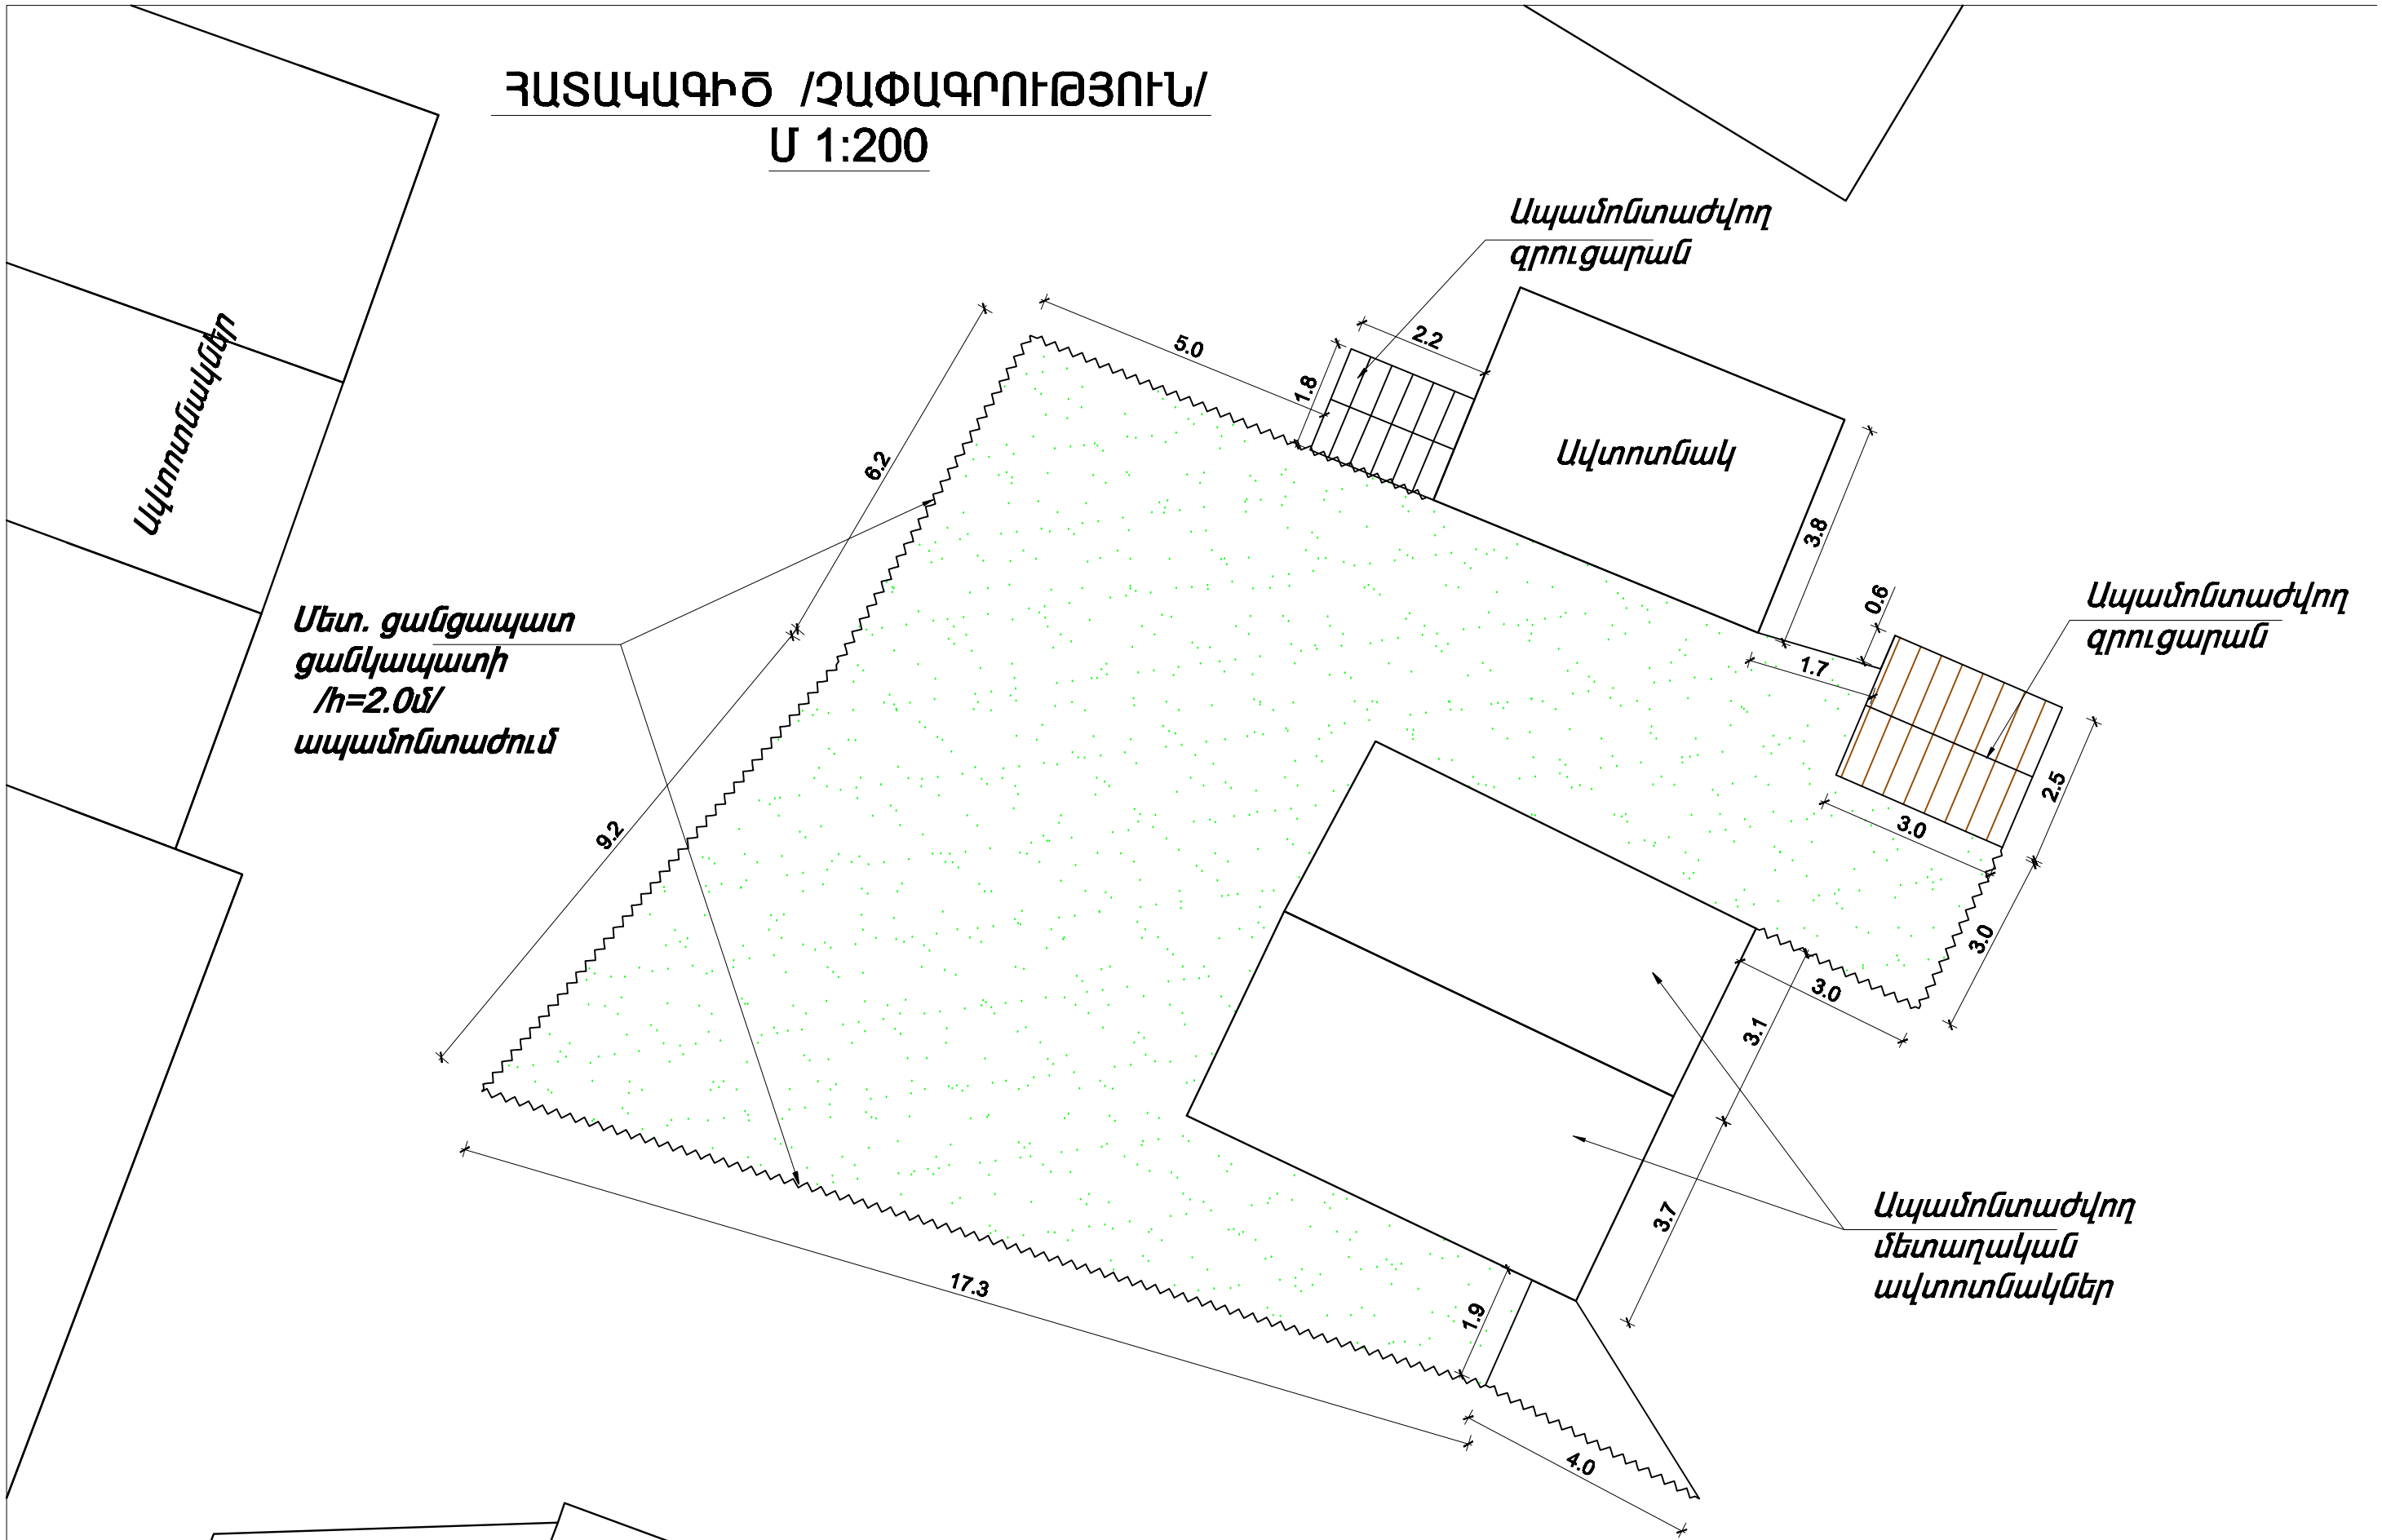


| | | | | | | |
|---|---|---|---|---|---|---|
| | | | ԱՐԱԲԿԻՐ ՎԱՐՉԱԿԱՆ ԵՐԶԱՆ, ՎՐԱՑԱԿԱՆ ՓՈՂ Հ.7 ՇԵՆՔԻՆ ՀԱՐԱԿԻՑ ԲԱԿԱՅԻՆ ՏԱՐԱԾՔ | | | |
| ՃԱՐՏԱՐԱՊԵՏ | Ա.ՊԱՊՈՅԱՆ | | ՃԱՐՏԱՐԱՊԵՏԱ-ՇԻՆԱՐԱՐԱԿԱՆ ՄԱՍ | ՓՈՒԼ | ԹԵՐԹ | ԹԵՐԹԵՐ |
| | | | | ԱՆ | 1 | |
| | | | ՀԱՏԱԿԱԳԻԾ /ՉԱՓԱԳՐՈՒԹՅՈՒՆ/ Մ1/200 | «ԱՐԱԲԿԻՐ ՆԱԽԱԳԻԾ» ՓԲԸ | | |