



ՃԱԿԱՏՆԵՐ Մ 1:25

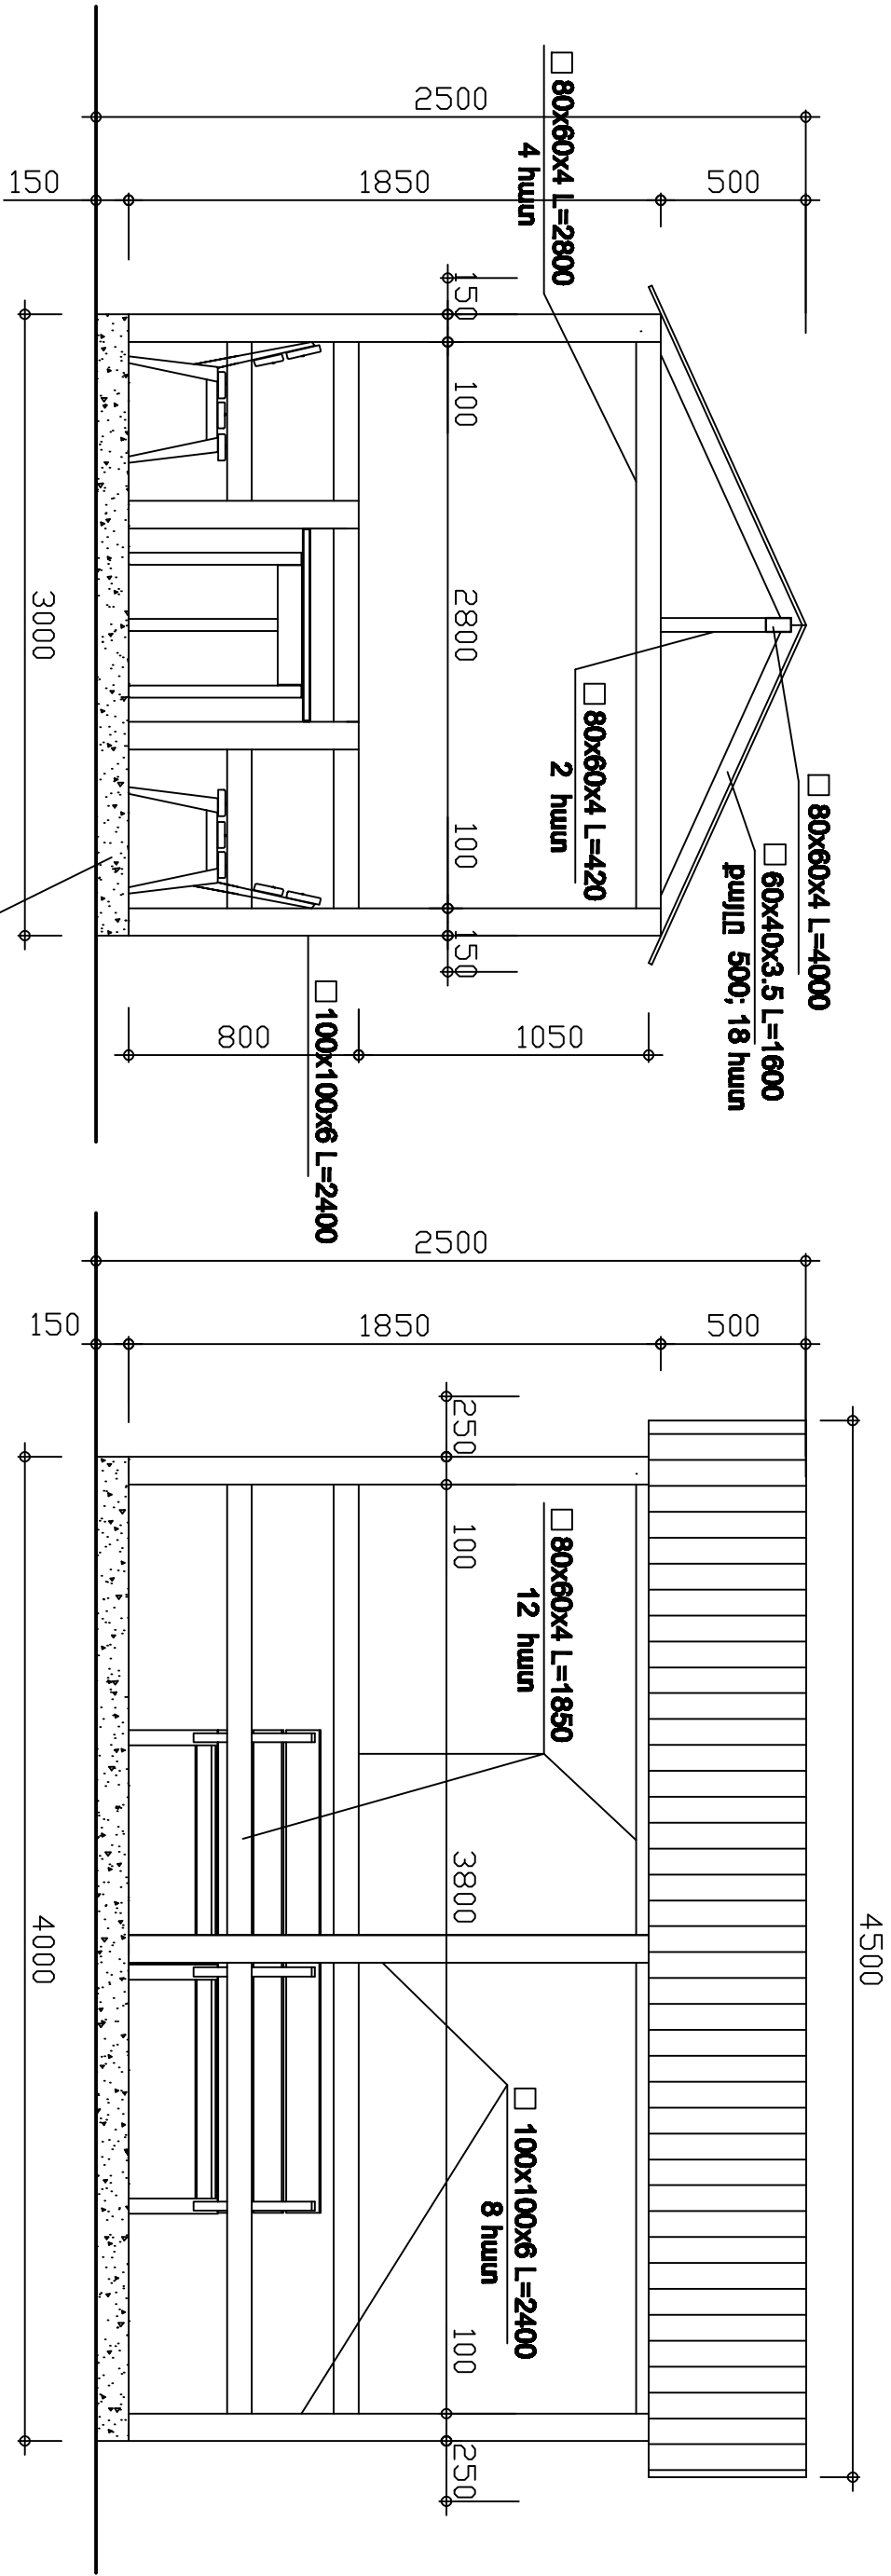

ՀԱՏԱԿԱԳԻԾ Մ 1:25

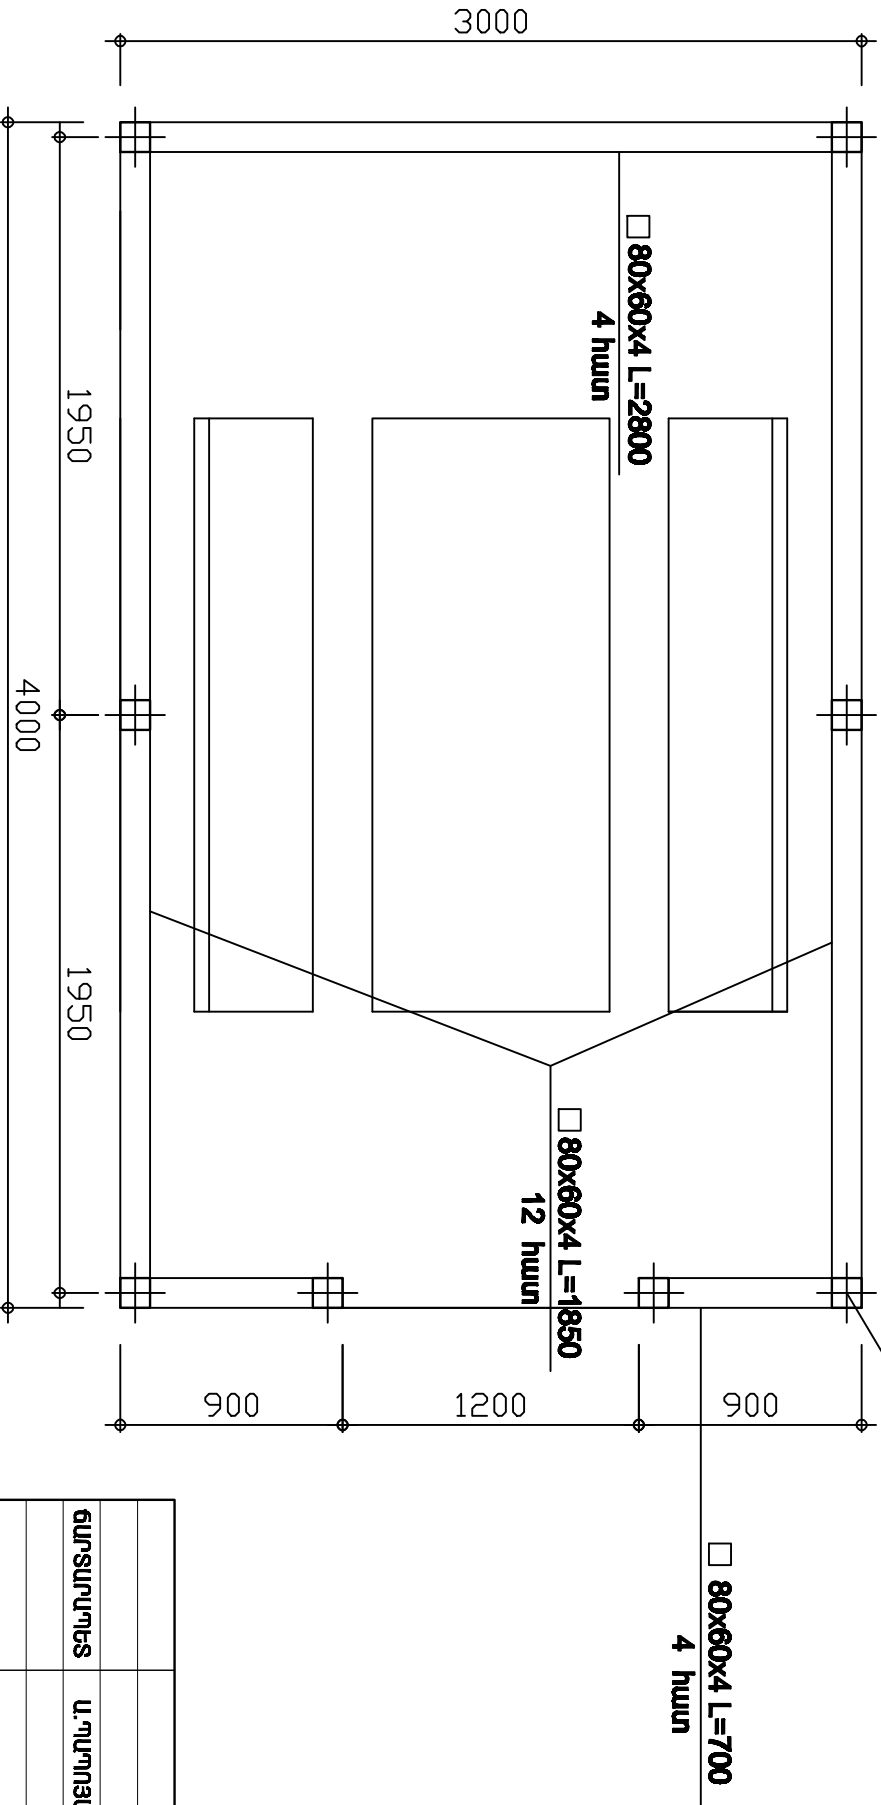

ԵԼԵՄԵՆՏՆԵՐԻ ՄԱՏՆԱԳԻՐ

N	Անվանում	Քան.	Ընդ.քաշ
1.	□ 100x100x6 L=2400	8	339.84կգ
2.	□ 80x60x4 L=2800	4	92.85կգ
3.	□ 80x60x4 L=1850	12	184.04կգ
4.	□ 80x60x4 L=700	4	23.22կգ
5.	□ 80x60x4 L=4000	1	33.16կգ
6.	□ 80x60x4 L=420	2	6.97կգ
7.	□ 60x40x3.5 L=1600	18	147.17կգ
	□ 100x100x6		339.84կգ
	□ 80x60x4		340.24կգ
	□ 60x40x3.5		147.17կգ

		ԱՐԽԻԿԻՐ ԿԱՐԽԱԿԱՆ ՇՐՋԱՆ, ԿՐԹԱԿԱՆ ՓՈԴՈՑ 3.7 ՇԵՆՔԻՆ			
		ՀԱՐԱԿԻՑ ԲԱԿԱՅԻՆ ՏԱՐԱԾՔ			
ՃԱՐՏԱՐԱԿՐԵՑ	Ա.ԴԱՐՈՅԱՆ	ՀԱՐԱՐԱԿՐԵՑԱՇԻՆԱՐԱՐԱԿԱՆ ՄԱՍ	ՓՈՒԼ	ԹԵՐՈՒ	ԹԵՐԹԵՐ
			ԱՄ	3	
		ԶՈՐԻՅԱՆՆԻ ՀԱՏԱԿԱԳԻԾ, ՃԱԿԱՏՆԵՐ	«ԱՐԽԻԿԻՐ ՆԱԽԱԳԻԾ» ՓԲԸ		