ՇԻՆ. ՀՐԱՊԱՐԱԿԻ ՀԱՏԱԿԱԳԻԾ

1:200

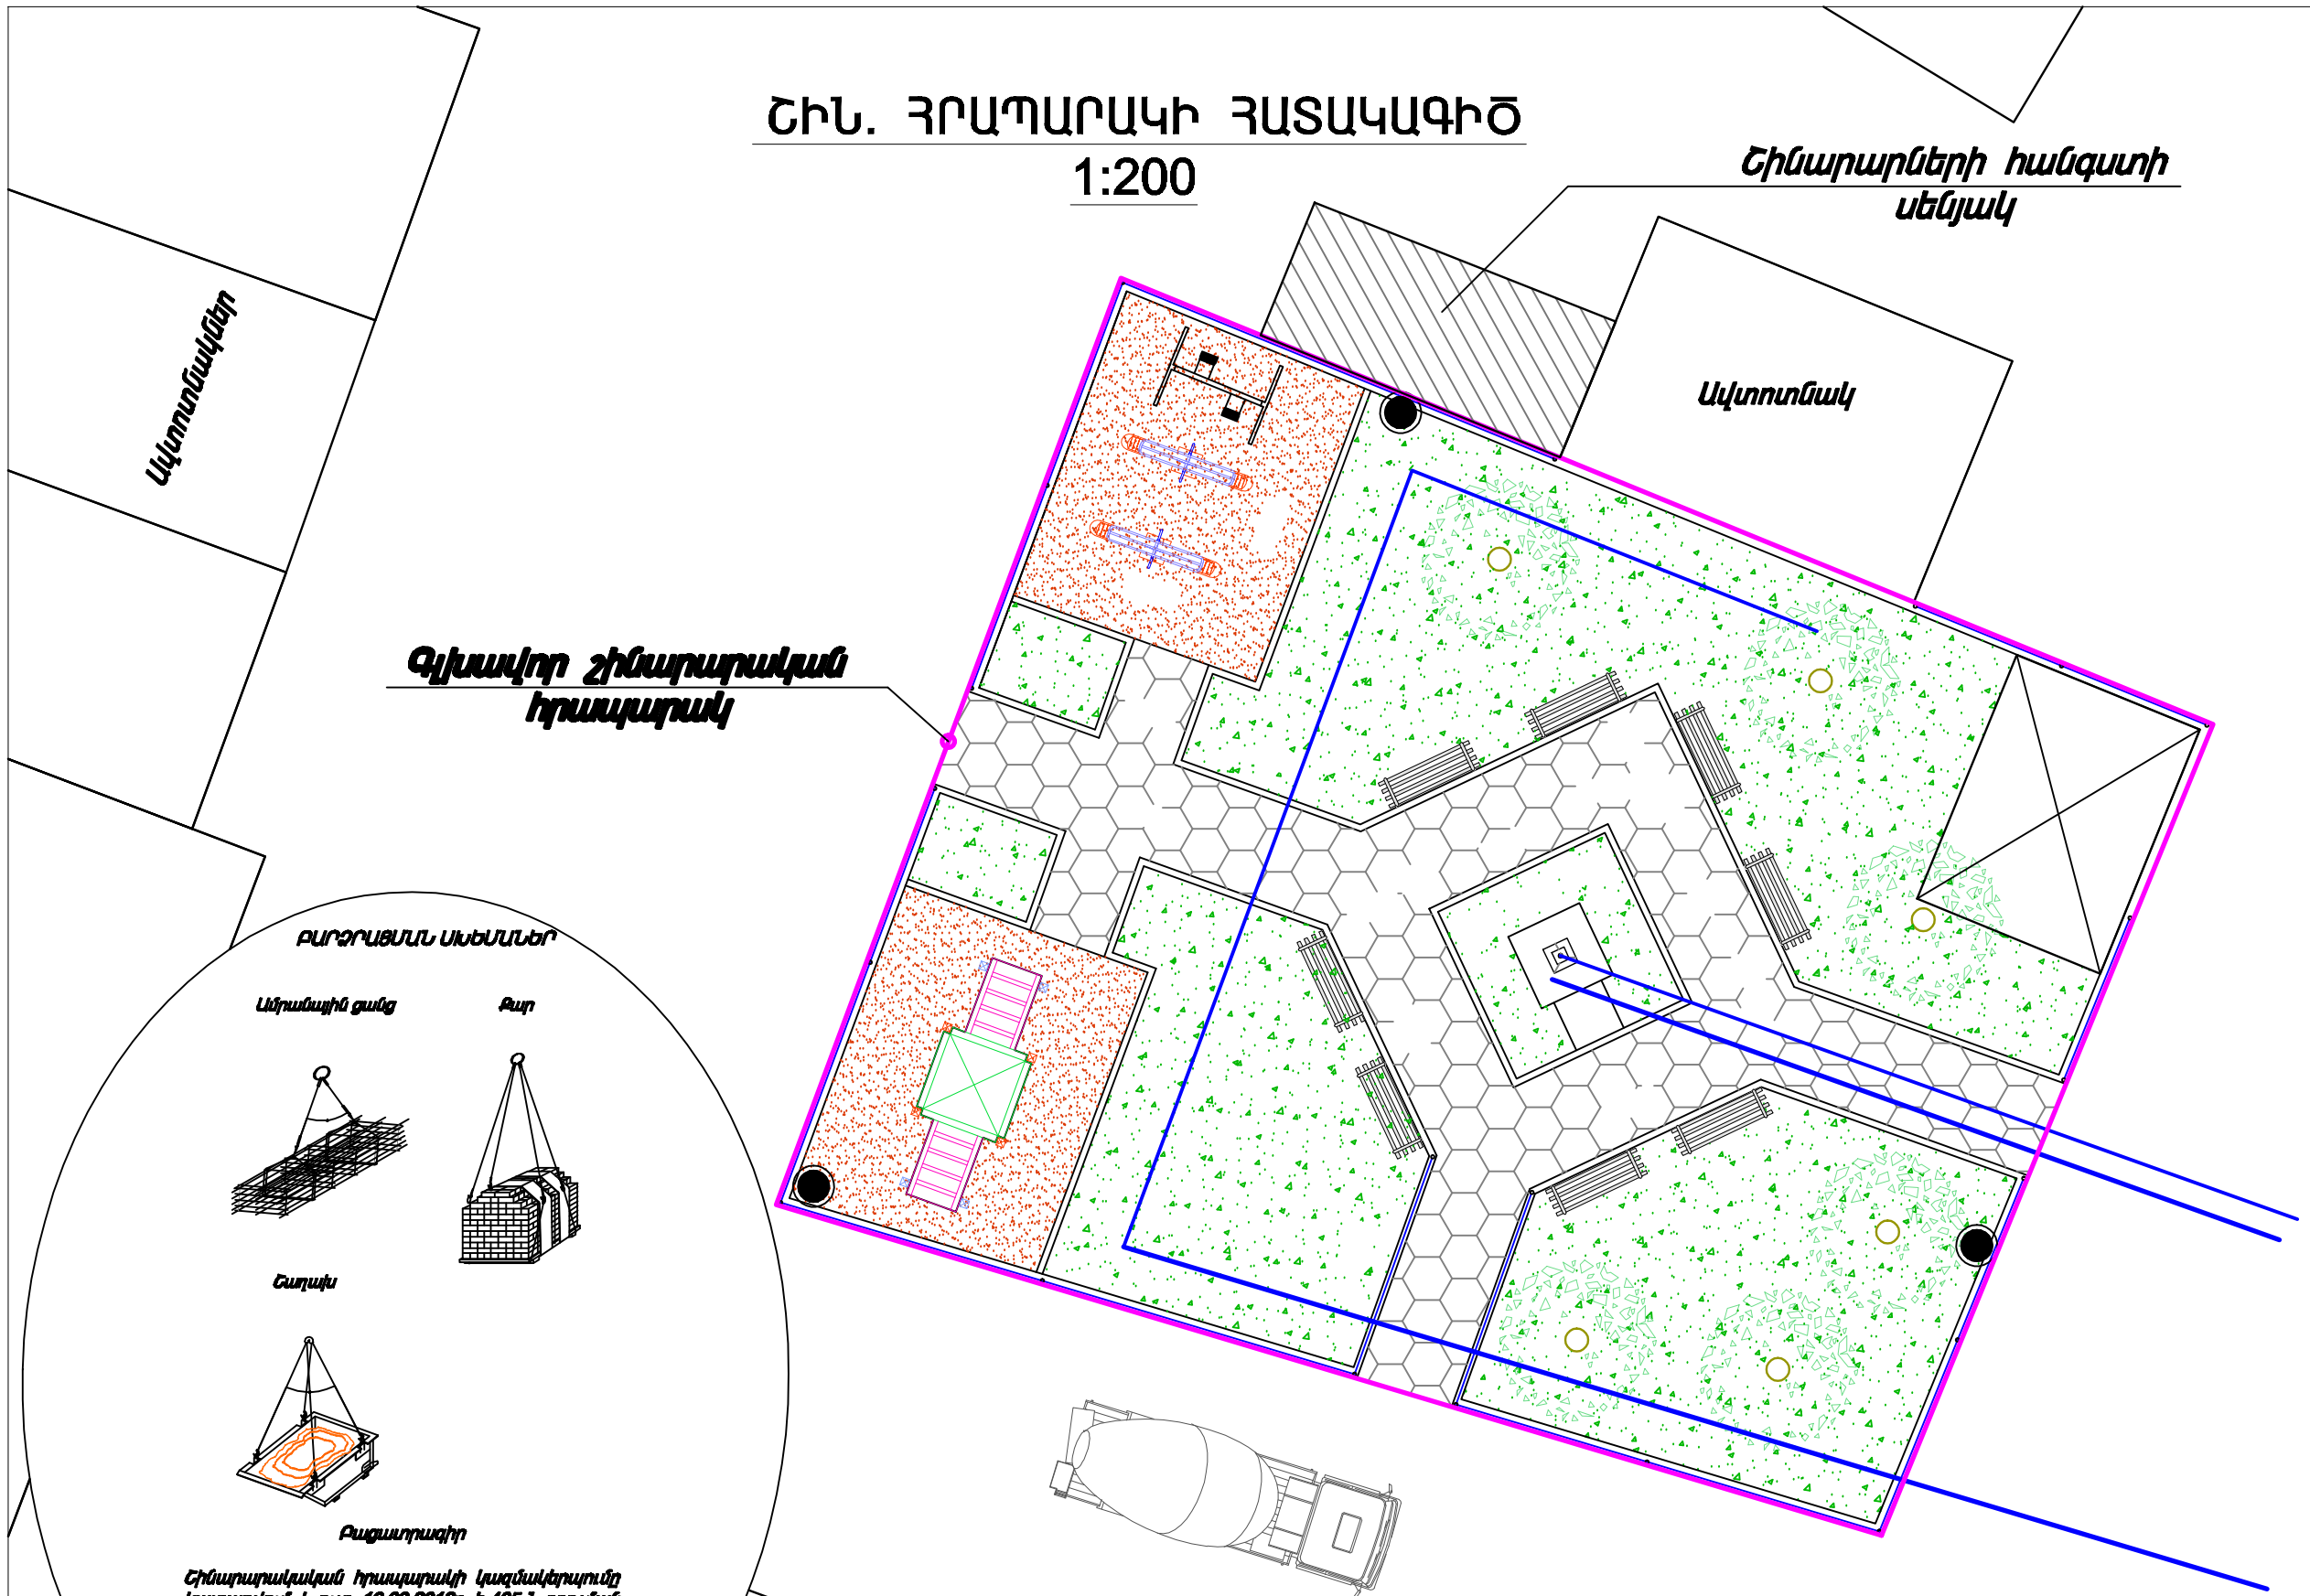

ԲԱՐՁՐԱՑՄԱՆ ՍԽԵՄԱՆԵՐ

Ամրանային ցանց

Թաղ

Հաղախ

Բացատրագիր

Շինարարական հրապարակի կազմակերպումը կատարվում է ըստ 16.03.2012թ. հ.405-Ն որոշման համաձայն:
Շինարարական աշխատանքները նախատեսված է իրականացնել բարեկարգվող բակային տարածքի ներսում: Բակային տարածքի մոնտաժային աշխատանքները կատարվում են ավտոկռունի միջոցով: Շինմոնտաժային աշխատանքները իրականացնել աշխատանքային նախագծի գծագրերի պահանջներին համապատասխան:

			ԱՐԱԲԿԻՐ ՎԱՐՉԱԿԱՆ ՇՐՋԱՆ, ՎՐԱՑԱԿԱՆ ՓՈՂ. 3.7 ՇԵՆՔԻՆ ՀԱՐԱԿԻՑ ԲԱԿԱՅԻՆ ՏԱՐԱԾՔ			
ՃԱՐՏԱՐԱՊԵՏ	Ա.ՊԱՊՈՅԱՆ		ՃԱՐՏԱՐԱՊԵՏԱ-ՇԻՆԱՐԱՐԱԿԱՆ ՄԱՍ	ՓՈՒԼ	ԹԵՐԹ	ԹԵՐԹԵՐ
				ԱՆ	6	
			ՇԻՆԱՐԱՐԱԿԱՆ ՀՐԱՊԱՐԱԿԻ ԿԱԶՄԱԿԵՐՊՈՒՄ Մ1/200	«ԱՐԱԲԿԻՐ ՆԱԽԱԳԻԾ» ՓԲԸ		