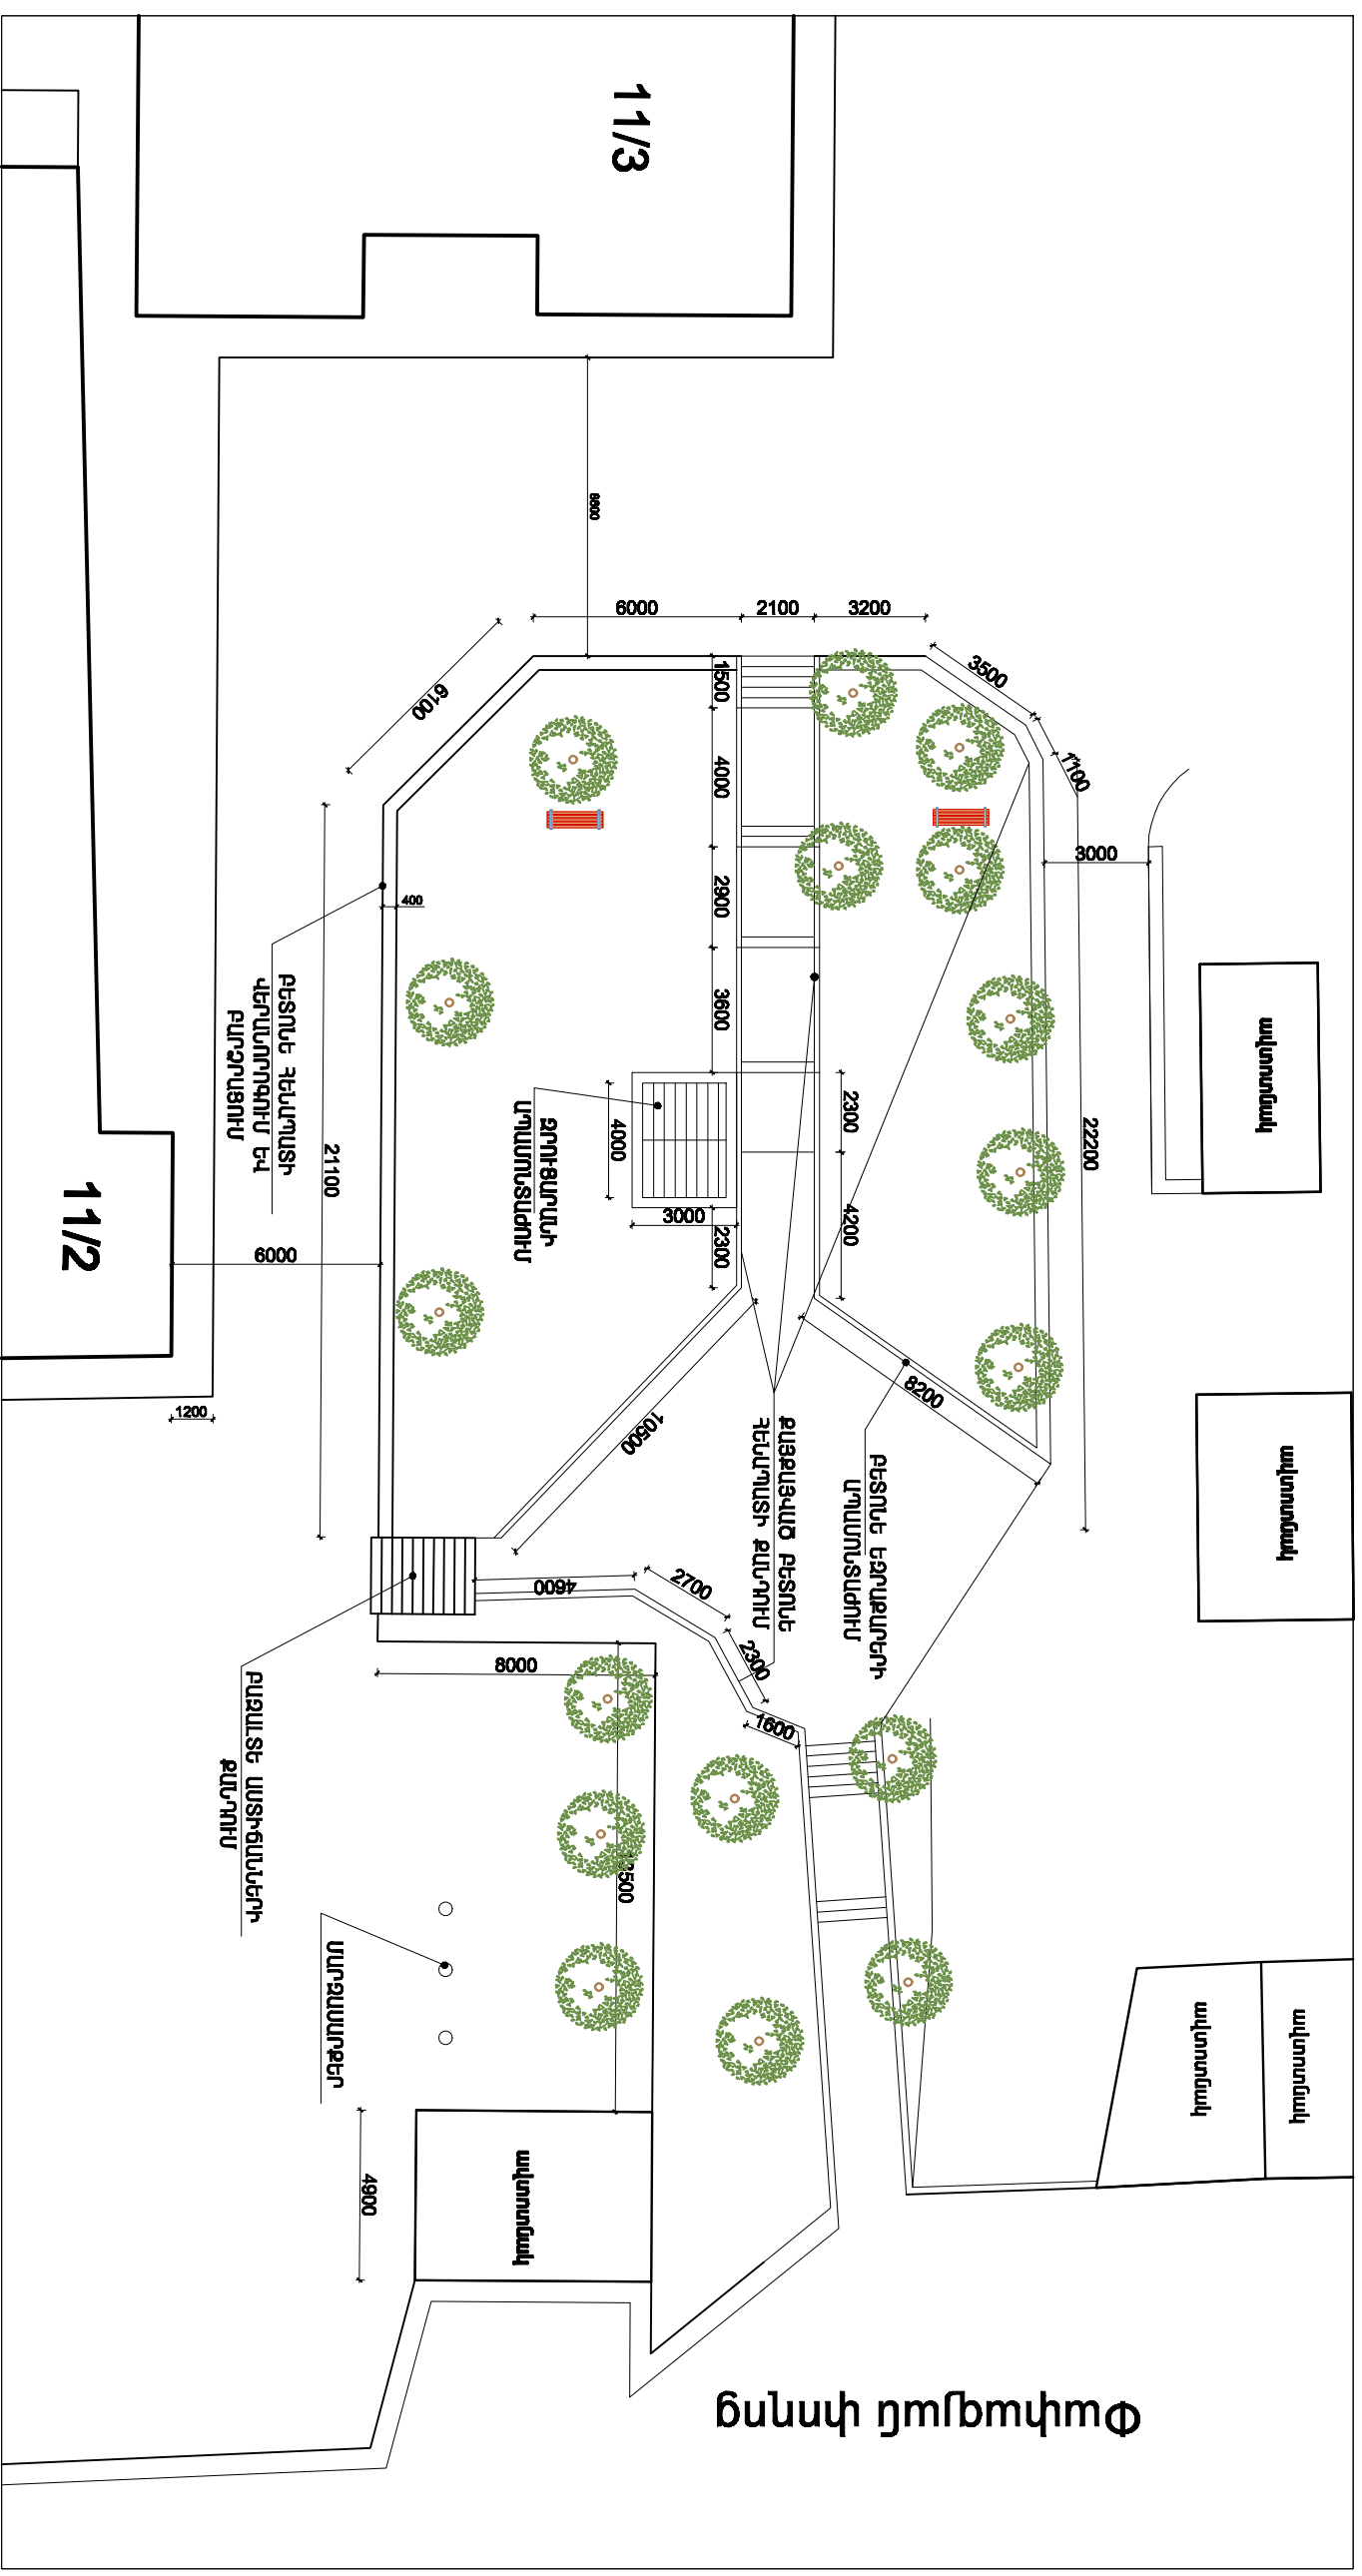


ՀԱՏԱԿԱԳԻԾ Մ 1:200 /ԵԱՓԱԳՐՈՒԹՅՈՒՆ/

[illegible]